

INVENTARIO DE BIENES DEL AYUNTAMIENTO DE **AMEYUGO**



ENERO 2020



INVENTARIO MUNICIPAL DE BIENES INMUEBLES DEL AYUNTAMIENTO DE AMEYUGO					
RESUMEN GENERAL					
				ACTUALIZACION 2019	
				NUMERO	VALORACION
1º	INMUEBLES Y VIAS PUBLICAS	1.1.-URBANOS	EDIFICIOS	9	303.666,93 €
			SOLARES	0	
		1.2.- RUSTICOS		103	20.773,33 €
		1.3.- VIAS PUBLICAS URBANAS Y OTRAS INSTALACIONES		8	256.523,50 €
		1.4.- VIAS PUBLICAS RUSTICAS		50	0,00 €
2º	DERECHOS REALES			-	-
3º	MUEBLES HISTORICOS			-	-
4º	VALORES MOBILIARIOS			-	-
5º	VEHICULOS			-	-
6º	SEMOVIENTES			-	-
7º	BIENES MUEBLES			9	17.905,18 €
8º	BIENES Y DCHOS REVERTIBLES			-	-
TOTAL INVENTARIO					342.345,44 €

En Ameyugo, 20 de enero de 2020

Fdo. Javier Gonzalez Agreda

INVENTARIO DE BIENES DEL AYUNTAMIENTO DE
AMEYUGO



1º INMUEBLES Y VIAS PÚBLICAS
1.1 URBANOS

INVENTARIO MUNICIPAL DE BIENES INMUEBLES DEL AYUNTAMIENTO DE AMEYUGO**1º.-INMUEBLES Y VIAS PUBLICAS****1.1 URBANOS**

Nº Orden PLANO	Nº ficha	Dirección Catastro	Nombre	Valoración
U1	1.1.1	Plaza Mayor 2	CASA CONSISTORIAL	105.954,55 €
U2	1.1.2	C/ Real 33	VIVIENDA 1	31.551,82 €
U3	1.1.3	C/ Real 35	VIVIENDA 2	27.486,89 €
U4	1.1.4	C/ Real 49	BAR-RESTAURANTE	22.726,35 €
U5	1.1.5	C/ Real 31	TORREÓN DE LOS GUEVARA	55.650,36 €
U6	1.1.6	C/ Tarifa 1	PISTA POLIDEPORTIVA	43.789,73 €
U7	1.1.7	C/ Real 47	LAVADERO	3.454,14 €
U8	1.1.8	CM. Arroyo	PARQUE INFANTIL	12.543,69 €
U9	1.1.9	C/ Real 51	ALMACEN	509,40 €
Nº TOTAL REGISTROS		TOTAL VALORACIONES		
9		303.666,93 €		

**INVENTARIO DE BIENES DEL AYUNTAMIENTO DE
AMEYUGO (BURGOS)**

Grupo
1º-INMUEBLES Y VÍAS PÚBLICAS
1.1.-URBANOS

FICHA Nº:
1.1.1

ELEMENTO

CASA CONSISTORIAL

Nº en inventario anterior

1

	BAJA	MOTIVO

IDENTIFICACIÓN		
SITUACIÓN	PLAZA MAYOR nº2	
NÚCLEO	AMEYUGO	
REFERENCIA CATASTRAL	5028301VN9252N0001DE	
MANZANA/PARCELA	50283 / 01	
DESCRIPCIÓN	Edificio de solida construcción en piedra, de dos alturas y con acceso central porticado. La cubierta es de teja curva.	
PARCELA SUPERFICIE CATASTRAL	140 m²s	
COORDENADAS GPS	X:494948.3 Y:4722619.4	
LINDEROS	NORTE	Calle Encimera
	SUR	Plaza Mayor
	ESTE	Plaza Mayor
	OESTE	Plaza Mayor

NATURALEZA DEL DOMINIO
-

TITULARIDAD	
TITULO DE PROPIEDAD	-
SIGNATURA DE INSCRIPCIÓN EN EL REGISTRO DE LA PROPIEDAD	Tomo: 955 Libro: 27 Folio: 16 Línea: 2416 Inscripción: 1ª
FECHA y FORMA DE LA ADQUISICIÓN	-
DESTINO Y ACUERDO QUE LO HUBIERE DISPUESTO	Oficinas municipales

EDIFICACION	
Fecha de Obra	1999
Estado de Conservación	Bueno
Superficie construida	288 m²
Fachada	Mampostería de piedra
Nº Plantas	B+I
Cubierta	Estructura de madera, cubrición de teja cerámica
Carpintería Exterior	Carpintería de madera

COSTO DE ADQUISICIÓN, INVERSIONES EFECTUADAS EN MEJORAS
Adquisición: 0,00 € Inversiones: 13.462,71€
VALOR QUE CORRESPONDE AL INMUEBLE

105.954,55 €
FRUTOS Y RENTAS QUE PRODUCE
-

SEGUROS	
Seguro:	-
Prima:	-
Inicio	-
Vencimiento:	-

*DERECHOS REALES CONSTITUIDOS A SU FAVOR
No hay
*DERECHOS REALES QUE GRAVAN LA FINCA
No hay
*DERECHOS PERSONALES CONSTITUIDOS SOBRE LA MISMA
No hay

*OBSERVACIONES , ACLARACIONES O MODIFICACIONES DESDE LA ÚLTIMA RECTIFICACIÓN
En diciembre de 2008 se realiza una Memoria Valorada para la ejecución de consulta médica en la planta baja. En junio de 2018 se realiza una Memoria Valorada para actuaciones de reparación y mantenimiento de la cubierta.

FOTOGRAFÍA

EDIFICIO	CASA CONSISTORIAL	FICHA Nº	1.1.1
SITUACIÓN	PLAZA MAYOR nº2		

Fotografía 1



Fotografía 1



SITUACION			
EDIFICIO	CASA CONSISTORIAL	FICHA Nº	1.1.1
SITUACIÓN	PLAZA MAYOR nº2		



CROQUIS

EDIFICIO

CASA CONSISTORIAL


FICHA N°:

1.1.1

ESCALA

1/100

PLANTA PRIMERA

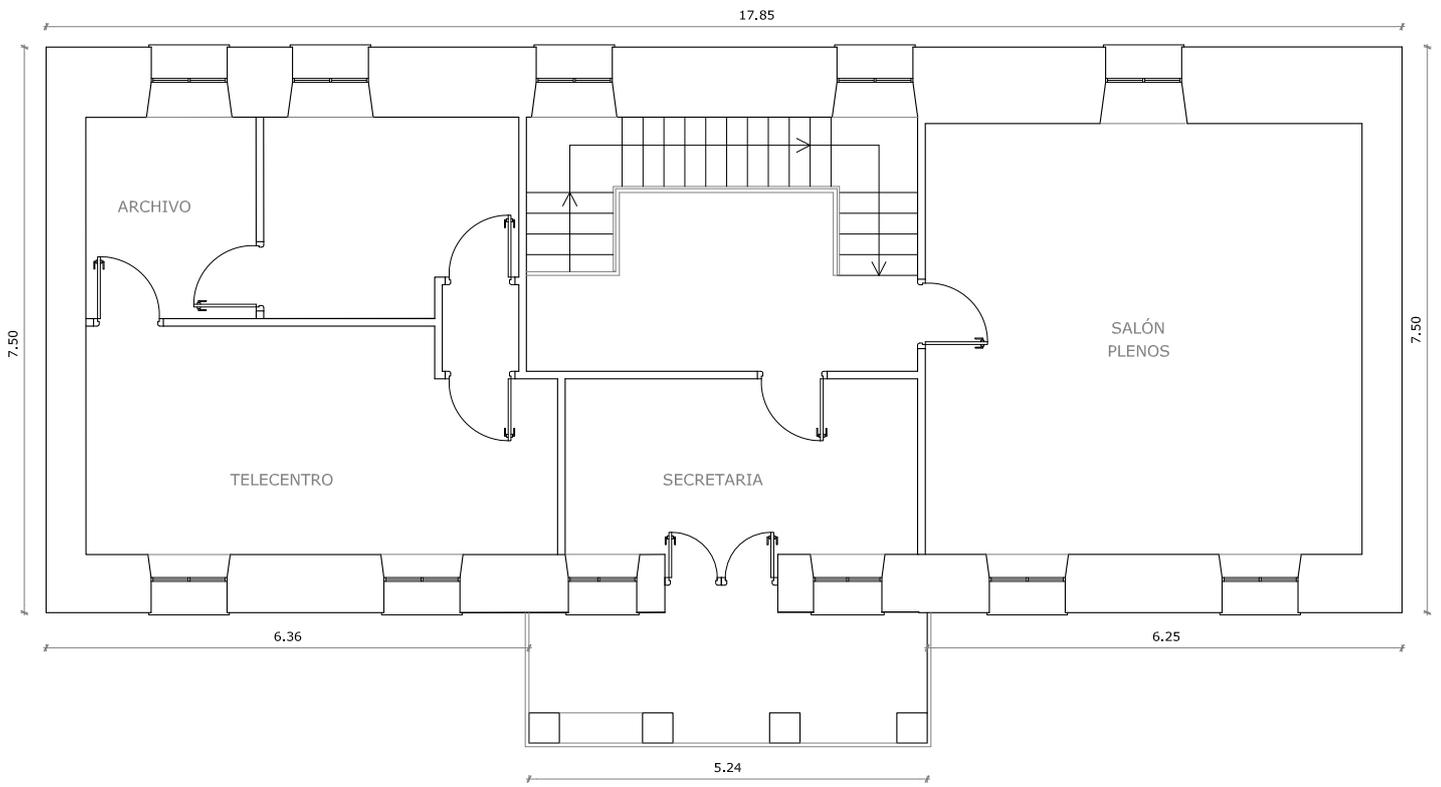

CROQUIS

EDIFICIO

CASA CONSISTORIAL


FICHA N°:

1.1.1

ESCALA

1/100

PLANTA BAJA

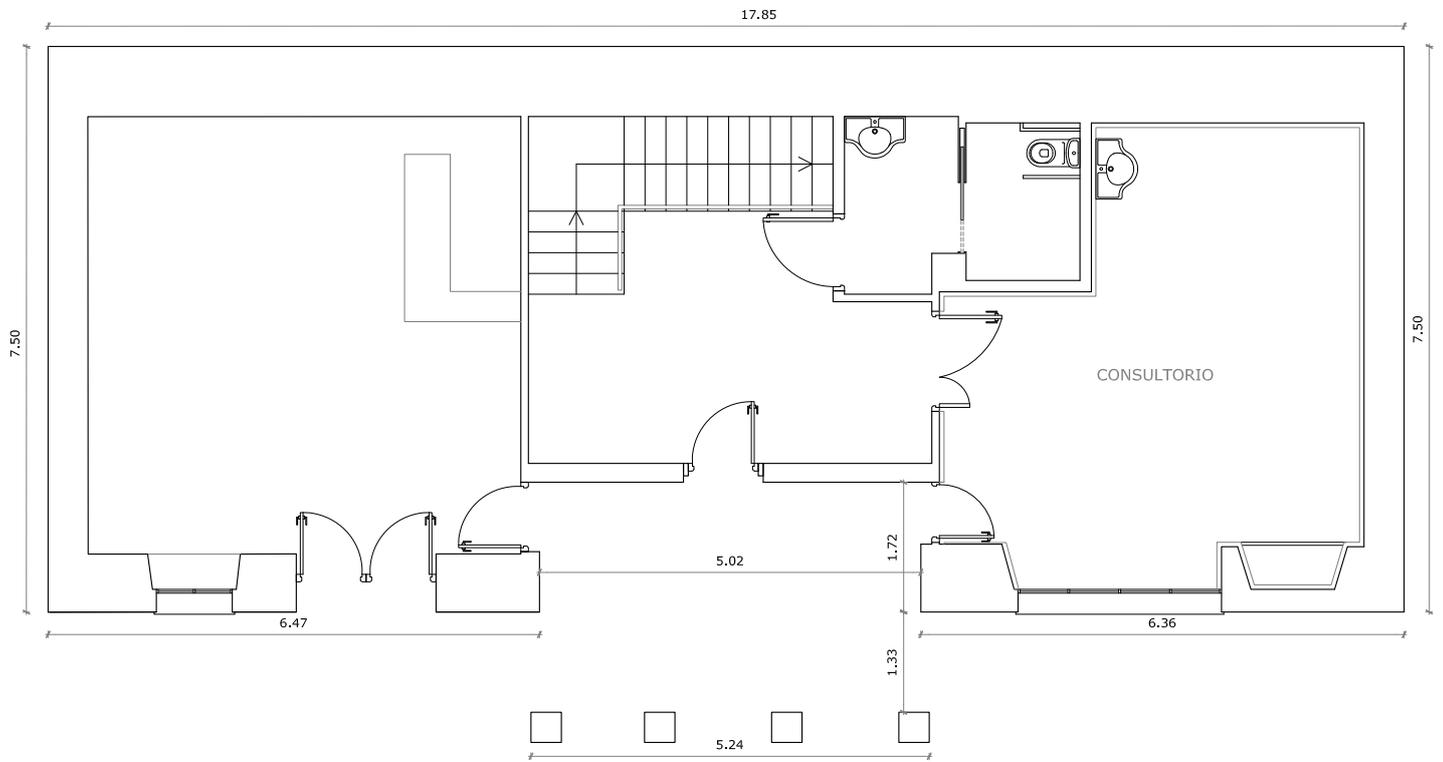

**INVENTARIO DE BIENES DEL AYUNTAMIENTO DE
AMEYUGO (BURGOS)**

Grupo
1º-INMUEBLES Y VÍAS PÚBLICAS
1.1.-URBANOS

FICHA Nº:
1.1.2

ELEMENTO

Nº en inventario anterior

VIVIENDA 1

2

	BAJA	MOTIVO

IDENTIFICACIÓN	
SITUACIÓN	C/ REAL nº33
NÚCLEO	AMEYUGO
REFERENCIA CATASTRAL	5129504VN9252N0001XE
MANZANA/PARCELA	51295 / 04
DESCRIPCIÓN	Edificación residencial, de dos plantas. Ejecutada en piedra en la planta baja y con mortero de cemento pintado en color yema en la planta superior. La estructura de la cubierta es de madera con cubrición de teja curva.
PARCELA SUPERFICIE CATASTRAL	124 m²s
COORDENADAS GPS	X:494987.28 Y:4722610.6
LINDEROS	NORTE Calle Las Trojes
	SUR Calle Real
	ESTE Parcela Calle Real nº35. Manzana 51295, Parcela 03
	OESTE Plaza Mayor

NATURALEZA DEL DOMINIO
-

TITULARIDAD	
TITULO DE PROPIEDAD	-
SIGNATURA DE INSCRIPCIÓN EN EL REGISTRO DE LA PROPIEDAD	Tomó: 1271 Libro: 30 Folio: 23 Línea: 3013 Inscripción: 1ª
FECHA y FORMA DE LA ADQUISICIÓN	-
DESTINO Y ACUERDO QUE LO HUBIERE DISPUESTO	Vivienda

EDIFICACION	
Fecha de Obra	1960. Reformado en 2.015
Estado de Conservación	Bueno
Superficie construida	141 m²
Fachada	Fachada de piedra en planta baja y mortero de cemento en planta primera
Nº Plantas	B+I
Cubierta	Estructura de madera, cubrición de teja cerámica
Carpintería Exterior	Carpintería de madera

COSTO DE ADQUISICIÓN, INVERSIONES EFECTUADAS EN MEJORAS

Adquisición: 0,00 € Inversiones: 66.347,88 €
VALOR QUE CORRESPONDE AL INMUEBLE
31.551,82 €
FRUTOS Y RENTAS QUE PRODUCE
-

SEGUROS	
Seguro:	-
Prima:	-
Inicio	-
Vencimiento:	-

*DERECHOS REALES CONSTITUIDOS A SU FAVOR
No hay
*DERECHOS REALES QUE GRAVAN LA FINCA
No hay
*DERECHOS PERSONALES CONSTITUIDOS SOBRE LA MISMA
No hay

*OBSERVACIONES , ACLARACIONES O MODIFICACIONES DESDE LA ÚLTIMA RECTIFICACIÓN
En febrero de 2014, se realiza un Proyecto de Rehabilitación de las viviendas C/ Real nº33 y nº35.

FOTOGRAFÍA

EDIFICIO	VIVIENDA 1	FICHA Nº	1.1.2
SITUACIÓN	CALLE REAL nº33		

Fotografía 1



SITUACION

EDIFICIO	VIVIENDA 1	FICHA Nº	1.1.2
SITUACIÓN	CALLE REAL nº33		



CROQUIS

EDIFICIO

CASA CONSISTORIAL


FICHA N°:

1.1.2

ESCALA

1/100

PLANTA PRIMERA

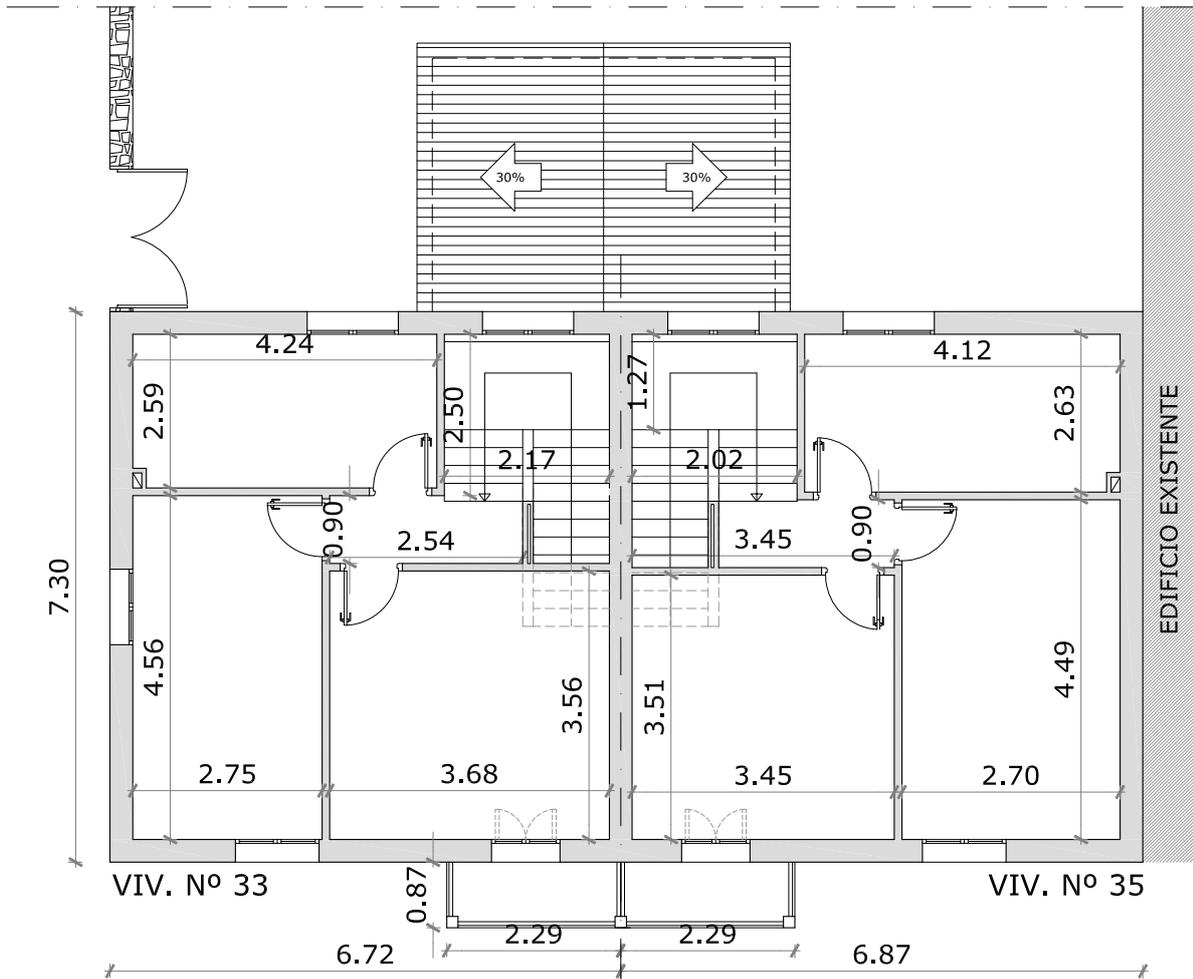

CROQUIS

EDIFICIO

VIVIENDA 1


FICHA N°:

1.1.2

ESCALA

1/100

PLANTA BAJA

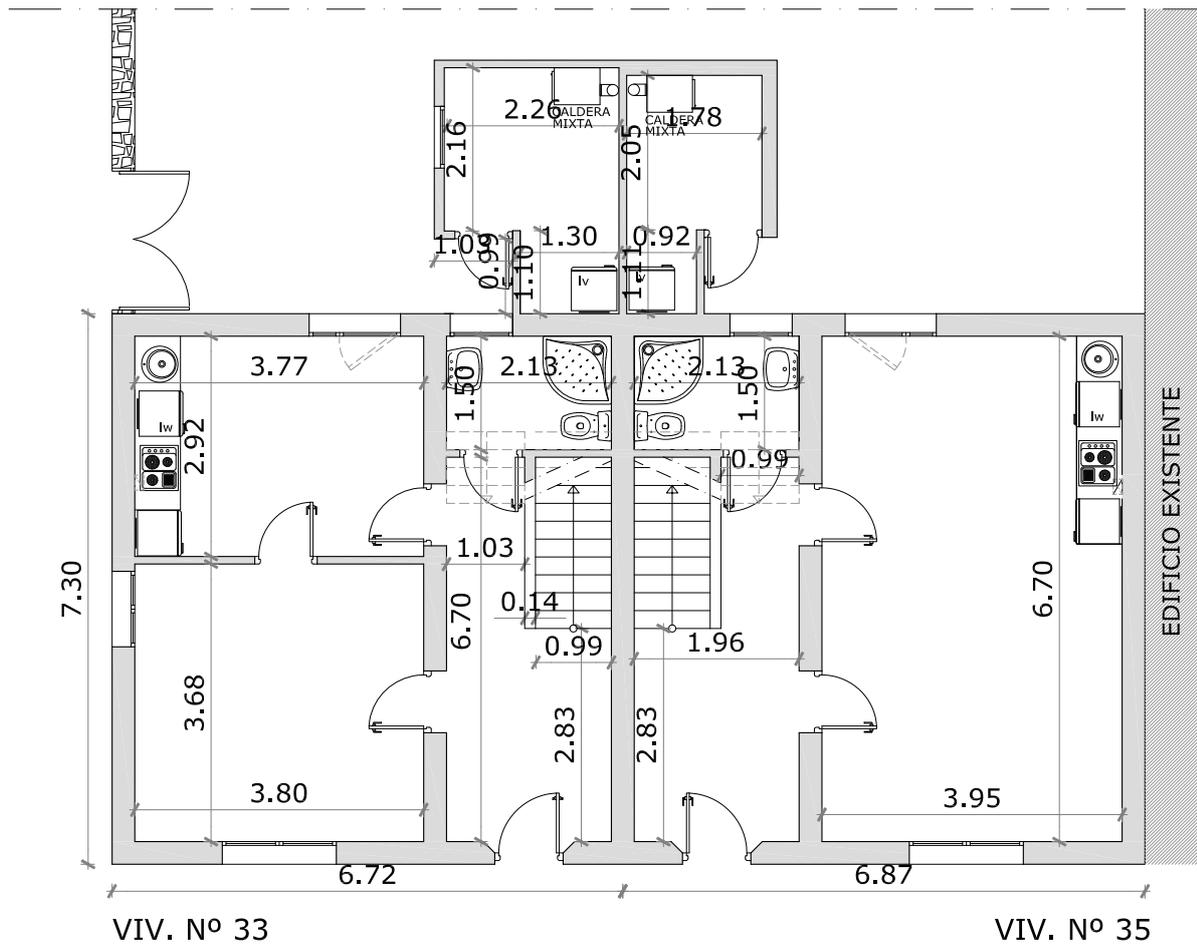

**INVENTARIO DE BIENES DEL AYUNTAMIENTO DE
AMEYUGO (BURGOS)**

Grupo
1º-INMUEBLES Y VÍAS PÚBLICAS
1.1.-URBANOS

FICHA Nº:
1.1.3

ELEMENTO

Nº en inventario anterior

VIVIENDA 2

3

	BAJA	MOTIVO

IDENTIFICACIÓN	
SITUACIÓN	C/ REAL nº35
NÚCLEO	AMEYUGO
REFERENCIA CATASTRAL	5129503VN9252N0001DE
MANZANA/PARCELA	51295 / 03
DESCRIPCIÓN	Edificación residencial, de dos plantas. Ejecutada en piedra en la planta baja y con mortero de cemento pintado en color yema en la planta superior. La estructura de la cubierta es de madera con cubrición de teja curva.
PARCELA SUPERFICIE CATASTRAL	122 m²s
COORDENADAS GPS	X:494991.82 Y:4722615.39
LINDEROS	NORTE Calle Las Trojes
	SUR Calle Real
	ESTE Parcela Calle Real nº37. Manzana 51295, Parcela 02
	OESTE Parcela Calle Real nº33. Manzana 51295, Parcela 04

NATURALEZA DEL DOMINIO
-

TITULARIDAD	
TITULO DE PROPIEDAD	-
SIGNATURA DE INSCRIPCIÓN EN EL REGISTRO DE LA PROPIEDAD	Tomo:1271 Libro: 30 Folio: 25 Línea: 3014 Inscripción: 1ª
FECHA y FORMA DE LA ADQUISICIÓN	-
DESTINO Y ACUERDO QUE LO HUBIERE DISPUESTO	Vivienda

EDIFICACION	
Fecha de Obra	1960. Reformado en 2.015
Estado de Conservación	Bueno
Superficie construida	124 m²
Fachada	Fachada de piedra en planta baja y mortero de cemento en planta primera
Nº Plantas	B+I
Cubierta	Estructura de madera, cubrición de teja cerámica
Carpintería Exterior	Carpintería de madera

COSTO DE ADQUISICIÓN, INVERSIONES EFECTUADAS EN MEJORAS

Adquisición: 0,00 € Inversiones: 66.347,88 €
VALOR QUE CORRESPONDE AL INMUEBLE
27.486,89 €
FRUTOS Y RENTAS QUE PRODUCE
-

SEGUROS	
Seguro:	-
Prima:	-
Inicio	-
Vencimiento:	-

*DERECHOS REALES CONSTITUIDOS A SU FAVOR	
No hay	
*DERECHOS REALES QUE GRAVAN LA FINCA	
No hay	
*DERECHOS PERSONALES CONSTITUIDOS SOBRE LA MISMA	
No hay	

*OBSERVACIONES , ACLARACIONES O MODIFICACIONES DESDE LA ÚLTIMA RECTIFICACIÓN
En febrero de 2014, se realiza un Proyecto de Rehabilitación de las viviendas C/ Real nº33 y nº35.

FOTOGRAFÍA

EDIFICIO	VIVIENDA 2	FICHA Nº	1.1.3
SITUACIÓN	CALLE REAL nº35		

Fotografía 1



CROQUIS

EDIFICIO

VIVIENDA 3


FICHA N°:

1.1.3

ESCALA

1/100

PLANTA PRIMERA

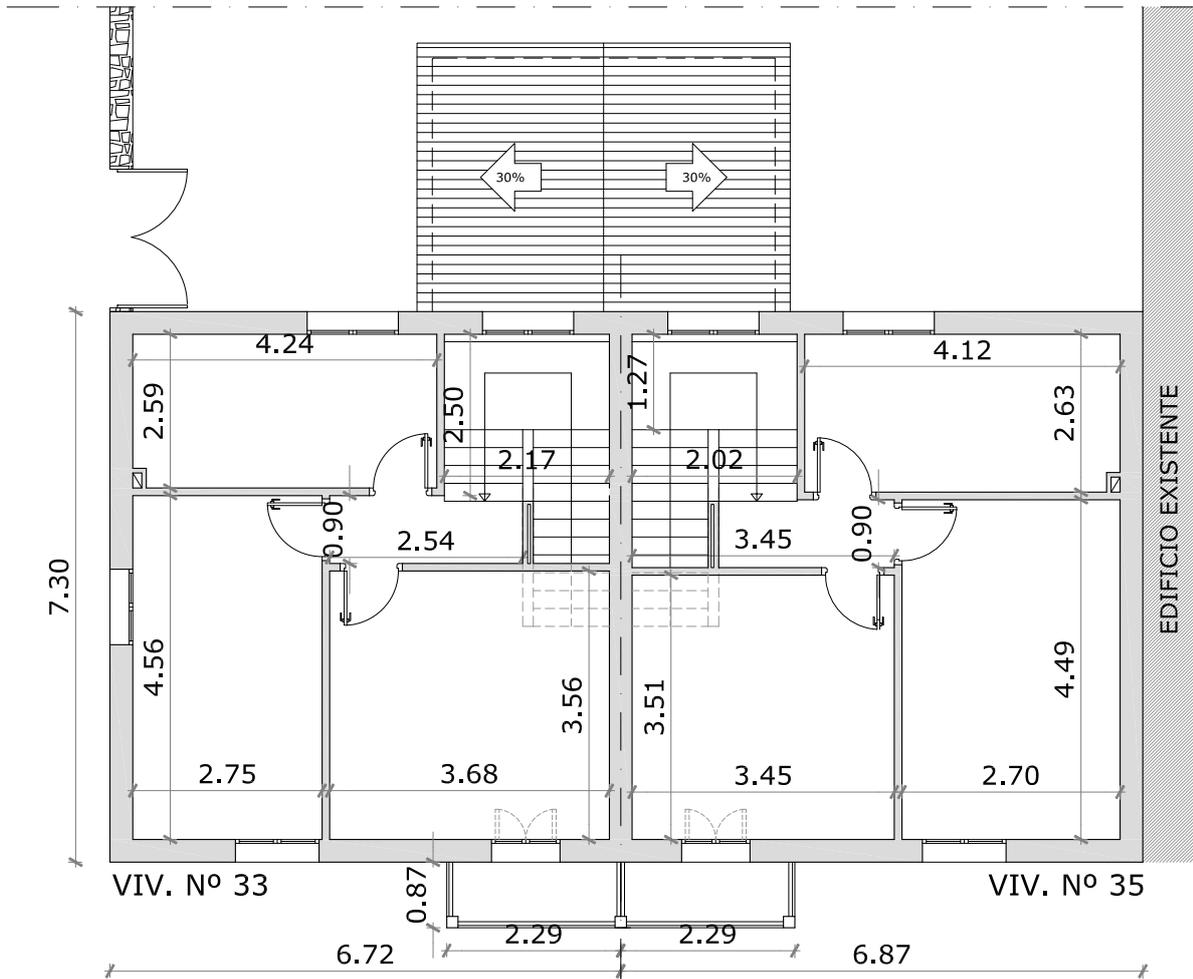

CROQUIS

EDIFICIO

VIVIENDA 2


FICHA Nº:

1.1.3

ESCALA

1/100

PLANTA BAJA

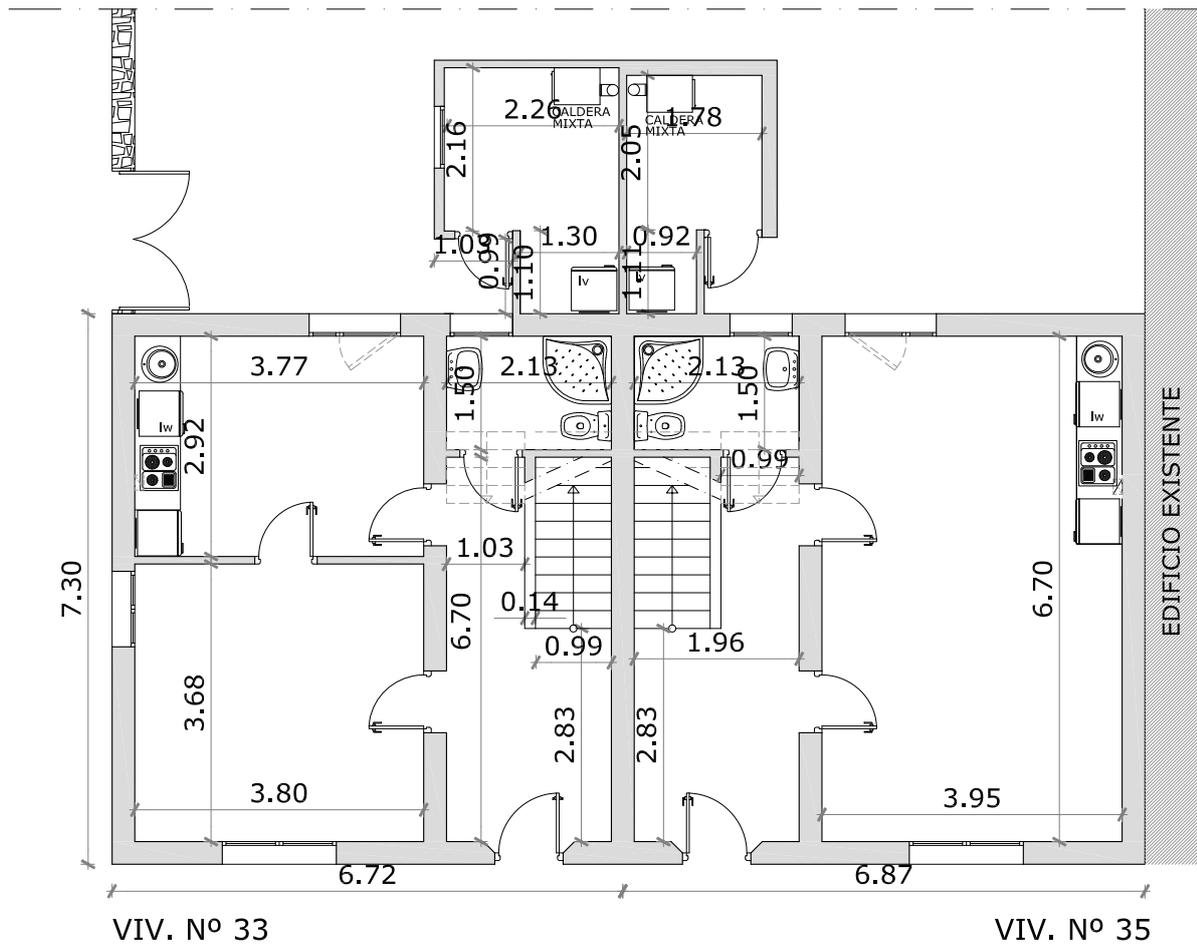

**INVENTARIO DE BIENES DEL AYUNTAMIENTO DE
AMEYUGO (BURGOS)**

Grupo
1º-INMUEBLES Y VÍAS PÚBLICAS
1.1.-URBANOS

FICHA Nº:
1.1.4

ELEMENTO

BAR-RESTAURANTE

Nº en inventario anterior

4

	BAJA	MOTIVO

IDENTIFICACIÓN	
SITUACIÓN	C/ REAL nº49
NÚCLEO	AMEYUGO
REFERENCIA CATASTRAL	5129002VN9252N0001UE
MANZANA/PARCELA	51290 / 02
DESCRIPCIÓN	Edificación en planta baja de ladrillo caravista y cubierta de teja curva. El acceso principal se realiza por un espacio abierto, pero con cubrición de teja curva.
PARCELA SUPERFICIE CATASTRAL	182 m²s
COORDENADAS GPS	X:495052.3 Y:4722706.02
LINDEROS	NORTE Calle del Arroyo
	SUR Calle Real
	ESTE Calle del Arroyo
	OESTE Calle Real

NATURALEZA DEL DOMINIO
BIEN PATRIMONIAL

TITULARIDAD	
TITULO DE PROPIEDAD	No consta. Tiempo inmemorial
SIGNATURA DE INSCRIPCIÓN EN EL REGISTRO DE LA PROPIEDAD	-
FECHA y FORMA DE LA ADQUISICIÓN	-
DESTINO Y ACUERDO QUE LO HUBIERE DISPUESTO	Bar-Restaurante

EDIFICACION	
Fecha de Obra	1965
Estado de Conservación	Bueno
Superficie construida	114m²
Fachada	Fábrica de ladrillo caravista
Nº Plantas	B
Cubierta	Estructura de madera, cubrición de teja cerámica
Carpintería Exterior	Carpintería metálica

COSTO DE ADQUISICIÓN, INVERSIONES EFECTUADAS EN MEJORAS
Adquisición: 0,00 € Inversiones: 6.996,94€
VALOR QUE CORRESPONDE AL INMUEBLE
22.726,35 €

FRUTOS Y RENTAS QUE PRODUCE	
-	

SEGUROS	
Seguro:	-
Prima:	-
Inicio	-
Vencimiento:	-

*DERECHOS REALES CONSTITUIDOS A SU FAVOR	
No hay	
*DERECHOS REALES QUE GRAVAN LA FINCA	
No hay	
*DERECHOS PERSONALES CONSTITUIDOS SOBRE LA MISMA	
No hay	

*OBSERVACIONES , ACLARACIONES O MODIFICACIONES DESDE LA ÚLTIMA RECTIFICACIÓN	
<p>En octubre de 2017 se realiza una Memoria Técnica para el acondicionamiento de la cocin.</p> <p>En pleno de fecha 25 de enero de 2019, se aprueba el cambio de calificación del bien inmueble sito en C/Real nº49, propiedad del Ayuntamiento de Ameyugo, calificado inicialmente como <i>Bien de Dominio Público a Bien Patrimonial</i>, para destinarlo a Bar Restaurante. Se elimina por tanto su denominación de Centro Social.</p>	

FOTOGRAFÍA

EDIFICIO	BAR - RESTAURANTE	FICHA Nº	1.1.4
SITUACIÓN	CALLE REAL nº49		

Fotografía 1



SITUACION

EDIFICIO	BAR - RESTAURANTE	FICHA Nº	1.1.4
SITUACIÓN	CALLE REAL nº49		



CROQUIS

EDIFICIO

BAR RESTAURANTE


FICHA Nº:

1.1.4

ESCALA

1/100

PLANTA GENERAL

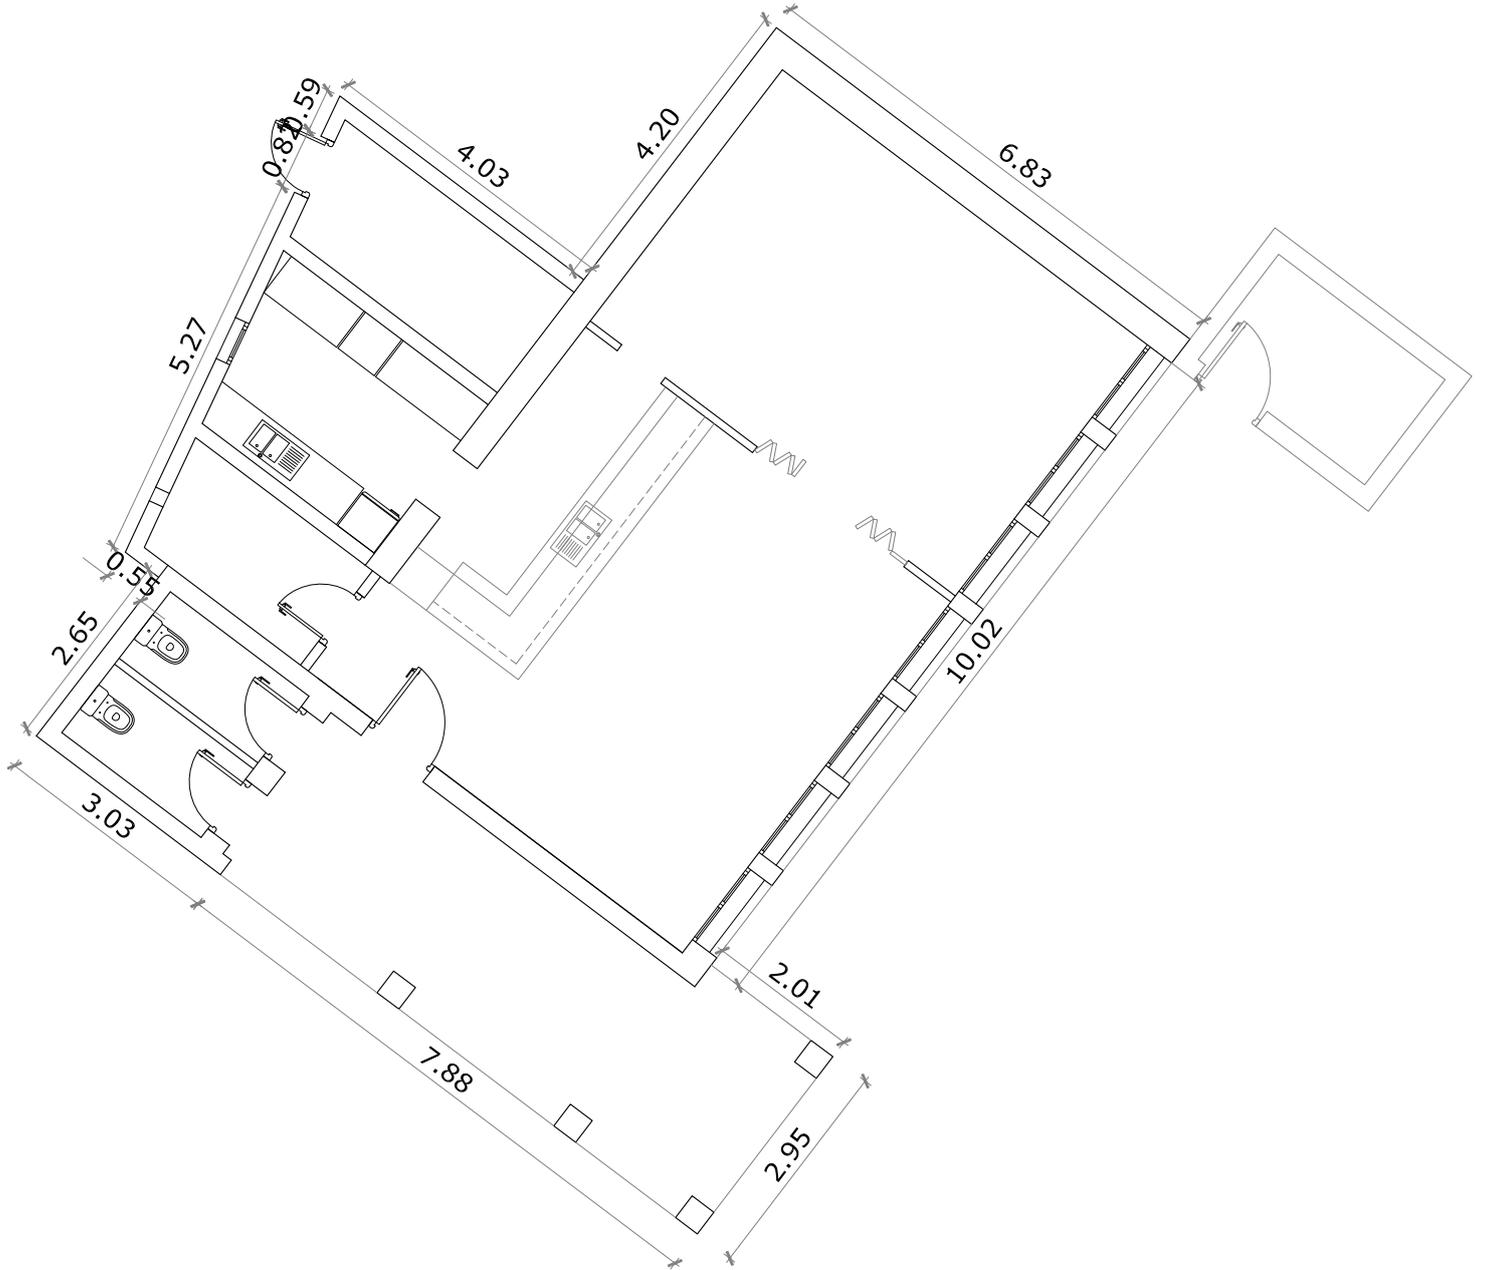

**INVENTARIO DE BIENES DEL AYUNTAMIENTO DE
AMEYUGO (BURGOS)**

Grupo
1º-INMUEBLES Y VÍAS PÚBLICAS
1.1.-URBANOS

FICHA Nº:
1.1.5

Nº en inventario anterior

5

ELEMENTO

TORREÓN

	BAJA	MOTIVO

IDENTIFICACIÓN	
SITUACIÓN	C/ REAL nº31
NÚCLEO	AMEYUGO
REFERENCIA CATASTRAL	5128701VN9252N0001ZE
MANZANA/PARCELA	51287 / 01
DESCRIPCIÓN	Edificación de carácter defensivo, en mampostería de piedra, con pequeñas aperturas. Dispone de planta baja más tres. Cubierta de teja curva.
PARCELA SUPERFICIE CATASTRAL	72 m²s
COORDENADAS GPS	X:494976.94 Y:4722593.56
LINDEROS	NORTE Plaza Mayor
	SUR Calle Real
	ESTE Plaza Mayor
	OESTE Parcela Calle Real nº29(A). Manzana 51287, Parcela 01

NATURALEZA DEL DOMINIO
-

TITULARIDAD	
TITULO DE PROPIEDAD	-
SIGNATURA DE INSCRIPCIÓN EN EL REGISTRO DE LA PROPIEDAD	Tomo: 1311 Libro: 31 Folio: 158 Línea: 1175 Inscripción: 6ª
FECHA y FORMA DE LA ADQUISICIÓN	-
DESTINO Y ACUERDO QUE LO HUBIERE DISPUESTO	Torreón

EDIFICACION	
Fecha de Obra	1900. Reformado en 2002
Estado de Conservación	Bueno
Superficie construida	288 m²
Fachada	Mampostería de piedra
Nº Plantas	B+iii+BC
Cubierta	Estructura de madera, cubrición de teja cerámica
Carpintería Exterior	Carpintería de madera

COSTO DE ADQUISICIÓN, INVERSIONES EFECTUADAS EN MEJORAS
Adquisición: 0,00 € Inversiones: 623,88€

VALOR QUE CORRESPONDE AL INMUEBLE	
55.650,36 €	
FRUTOS Y RENTAS QUE PRODUCE	
-	

SEGUROS	
Seguro:	-
Prima:	-
Inicio	-
Vencimiento:	-

*DERECHOS REALES CONSTITUIDOS A SU FAVOR	
No hay	

*DERECHOS REALES QUE GRAVAN LA FINCA	
No hay	

*DERECHOS PERSONALES CONSTITUIDOS SOBRE LA MISMA	
No hay	

*OBSERVACIONES , ACLARACIONES O MODIFICACIONES DESDE LA ÚLTIMA RECTIFICACIÓN	
<p>En junio de 2018 se realiza una Memoria Valorada para actuaciones de reparación y mantenimiento de la cubierta.</p>	

FOTOGRAFÍA

EDIFICIO	TORREÓN	FICHA Nº	1.1.5
SITUACIÓN	CALLE REAL nº31		

Fotografía 1



Fotografía 2



SITUACION

EDIFICIO	TORREÓN	FICHA Nº	1.1.5
SITUACIÓN	CALLE REAL nº31		



CROQUIS

EDIFICIO

TORREÓN


FICHA N°:

1.1.5

ESCALA

1/100

PLANTA BAJA

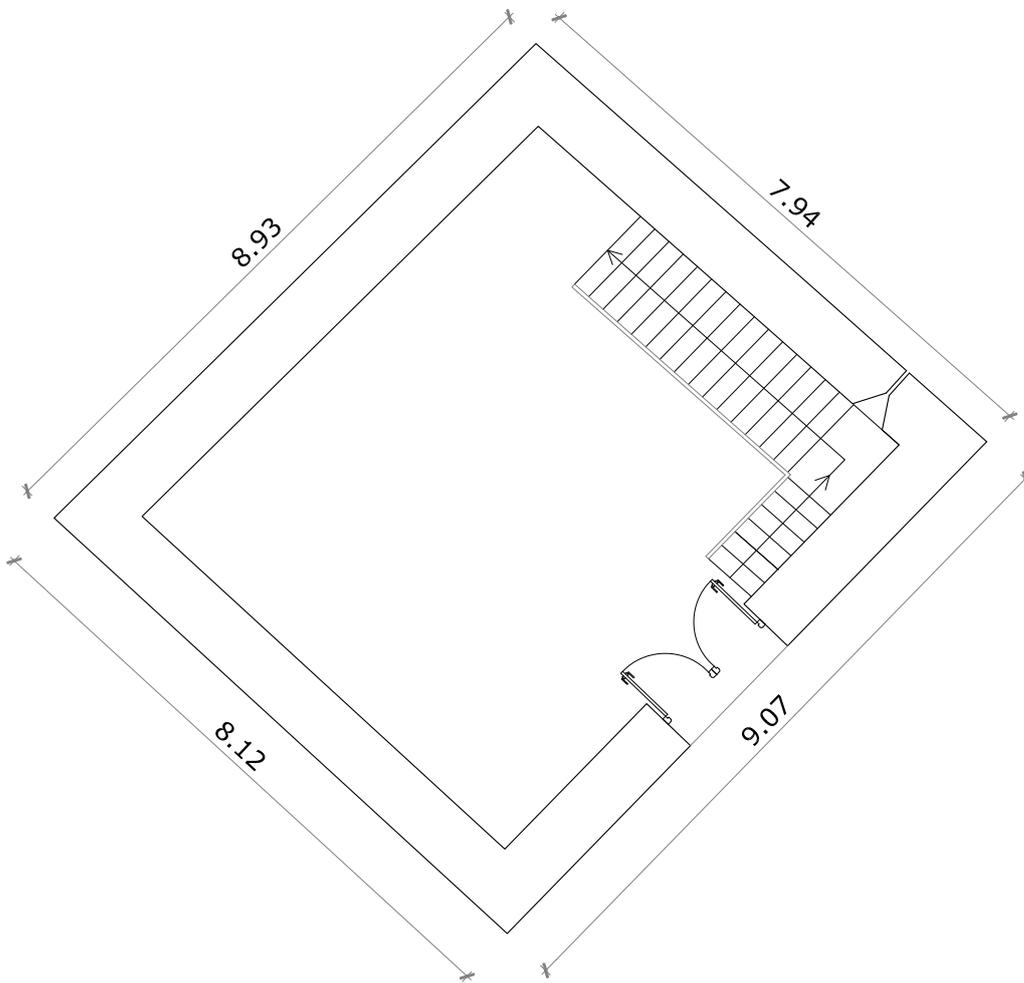

CROQUIS

EDIFICIO

TORREÓN


FICHA N°:

1.1.5

ESCALA

1/100

PLANTA PRIMERA

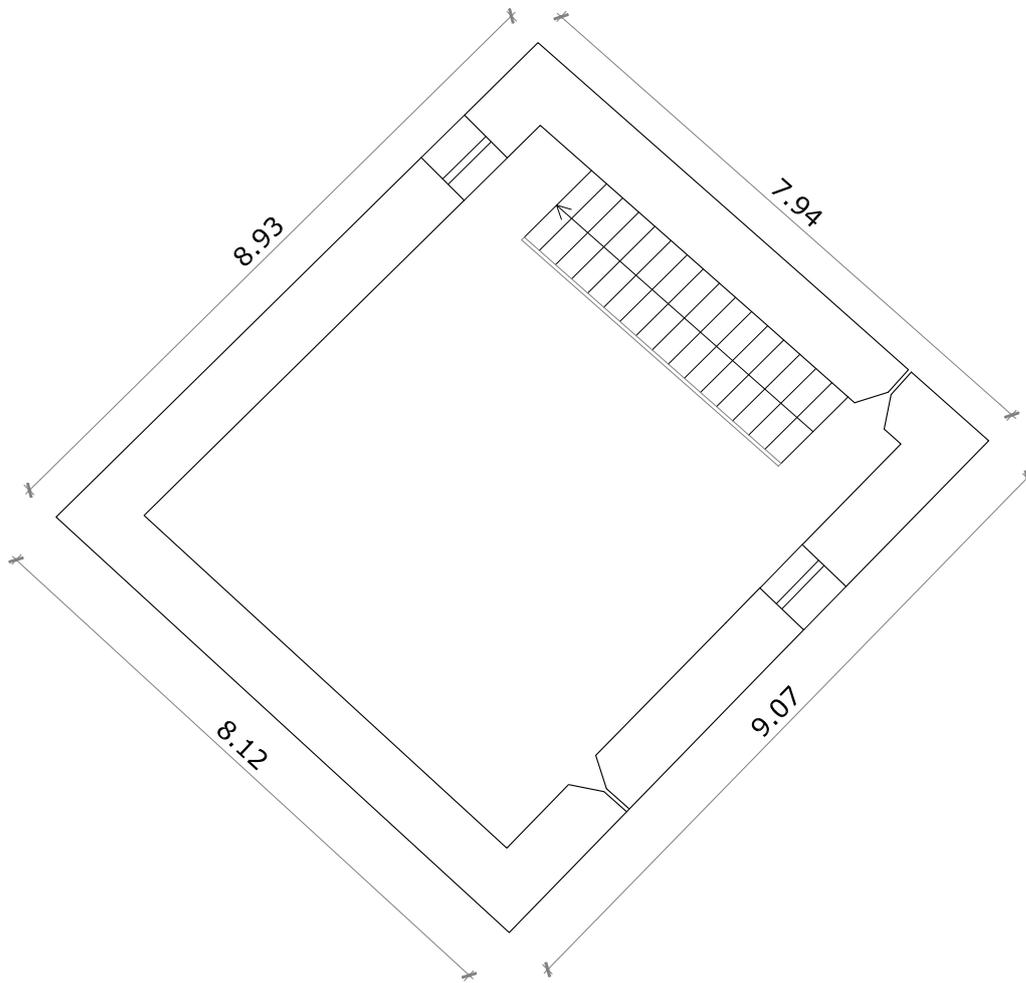

CROQUIS

EDIFICIO

TORREÓN


FICHA N°:

1.1.5

ESCALA

1/100

PLANTA SEGUNDA

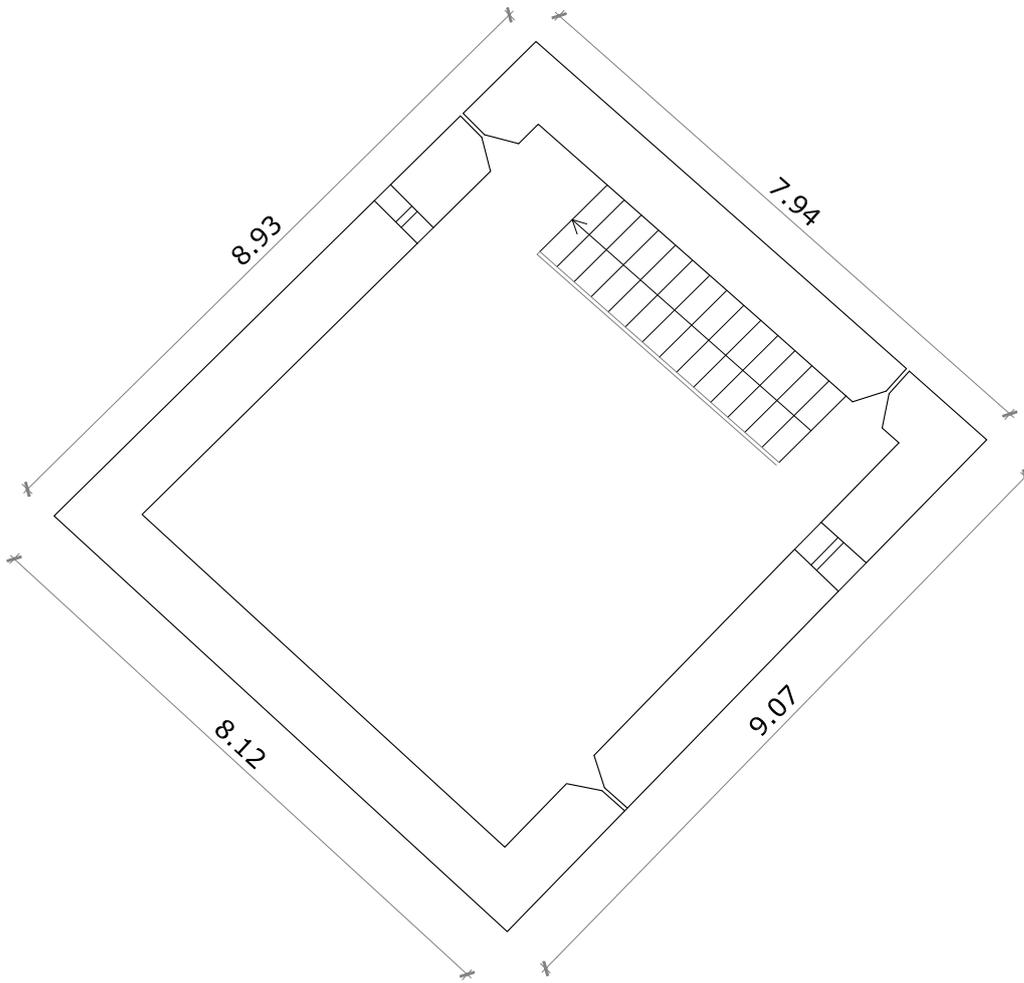

CROQUIS

EDIFICIO

TORREÓN


FICHA N°:

1.1.5

ESCALA

1/100

PLANTA TERCERA

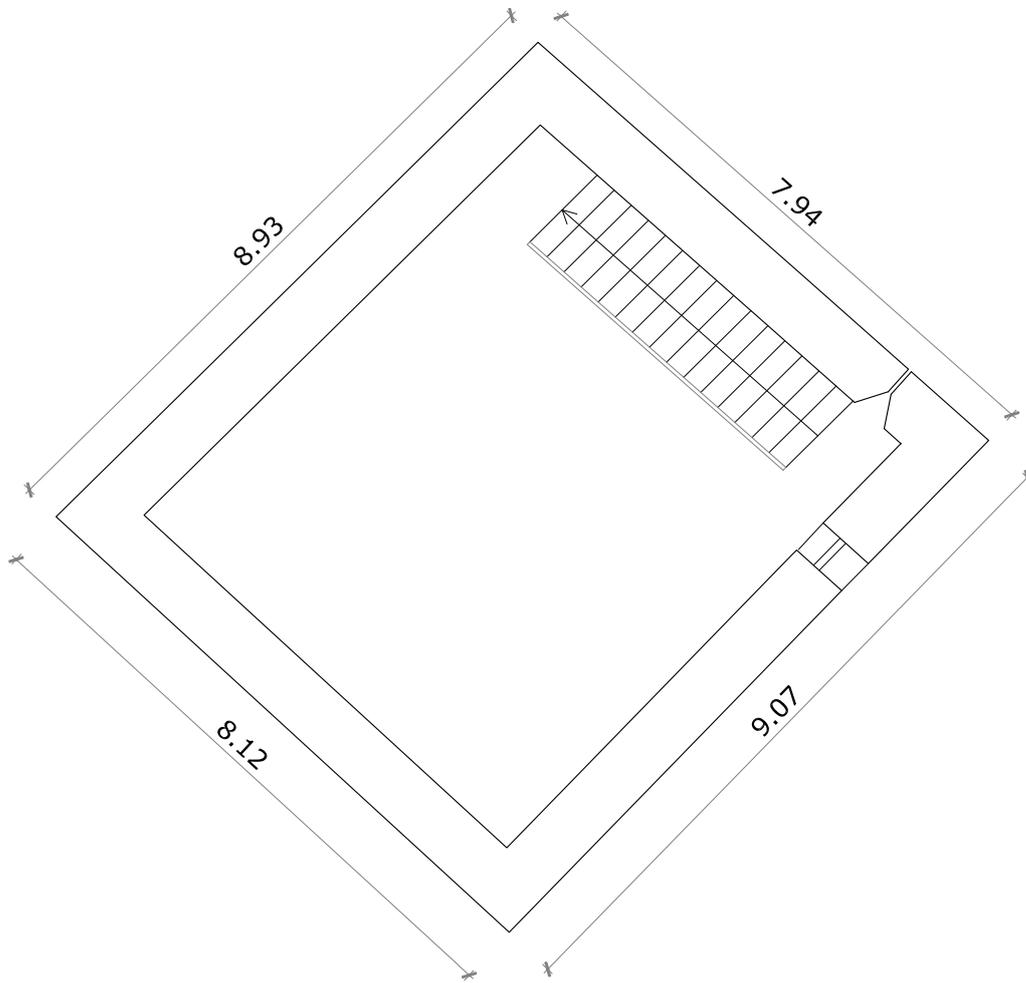

CROQUIS

EDIFICIO

TORREÓN


FICHA N°:

1.1.5

ESCALA

1/100

PLANTA BAJOCUBIERTA

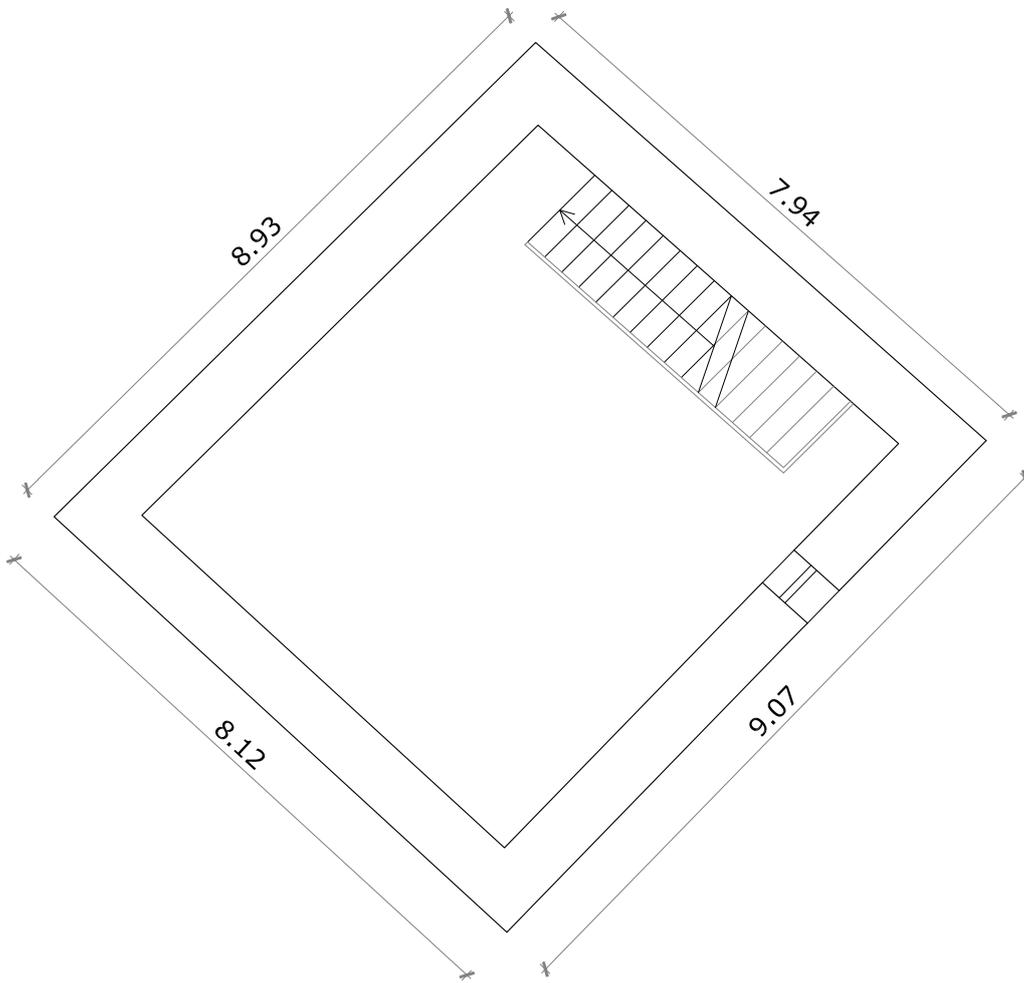

**INVENTARIO DE BIENES DEL AYUNTAMIENTO DE
AMEYUGO (BURGOS)**

Grupo
1º-INMUEBLES Y VÍAS PÚBLICAS
1.1.-URBANOS

FICHA Nº:
1.1.6

ELEMENTO

Nº en inventario anterior

PISTA POLIDEPORTIVA

9-10

	BAJA	MOTIVO

IDENTIFICACIÓN		
SITUACIÓN	C/Tarifa nº1	
NÚCLEO	AMEYUGO	
REFERENCIA CATASTRAL	5129718VN9252N0001FE	
MANZANA/PARCELA	51297 / 18	
DESCRIPCIÓN	Pista polideportiva abierta, delimitada perimetralmente.	
PARCELA SUPERFICIE CATASTRAL	508 m²s	
COORDENADAS GPS	X:494952.96 Y:4722677.94	
LINDEROS	NORTE	Parcela Calle Encimera nº27. Manzana 51297. Parcela 15 Parcela Calle Encimera nº29. Manzana 51297. Parcela 19 Calle Encimera
	SUR	Calle Tarifa
	ESTE	Parcela Calle Tarifa nº3. Manzana 51297. Parcela 17
	OESTE	Parcela Calle Encimera nº8. Manzana 51297. Parcela 13 Parcela Calle Encimera nº10. Manzana 51297. Parcela 14

NATURALEZA DEL DOMINIO
-

TITULARIDAD	
TITULO DE PROPIEDAD	-
SIGNATURA DE INSCRIPCIÓN EN EL REGISTRO DE LA PROPIEDAD	Tomó: 1311 Libro: 31 Folio: 133 Línea: 3327 Inscripción: 1ª
FECHA y FORMA DE LA ADQUISICIÓN	-
DESTINO Y ACUERDO QUE LO HUBIERE DISPUESTO	Pista polideportiva

EDIFICACION	
Fecha de Obra	1995
Estado de Conservación	Bueno
Superficie construida	508 m²
Fachada	Murete con bloque de hormigón
Nº Plantas	-
Cubierta	-
Carpintería Exterior	-

COSTO DE ADQUISICIÓN, INVERSIONES EFECTUADAS EN MEJORAS	
Adquisición: 0,00 € Inversiones: 0,00€	
VALOR QUE CORRESPONDE AL INMUEBLE	
43.789,73 €	
FRUTOS Y RENTAS QUE PRODUCE	
-	

SEGUROS	
Seguro:	-
Prima:	-
Inicio	-
Vencimiento:	-

*DERECHOS REALES CONSTITUIDOS A SU FAVOR	
No hay	
*DERECHOS REALES QUE GRAVAN LA FINCA	
No hay	
*DERECHOS PERSONALES CONSTITUIDOS SOBRE LA MISMA	
No hay	

*OBSERVACIONES , ACLARACIONES O MODIFICACIONES DESDE LA ÚLTIMA RECTIFICACIÓN	


FOTOGRAFÍA**EDIFICIO** PISTA POLIDEPORTIVA**FICHA Nº**

1.1.6

SITUACIÓN C/ TARIFA nº1Fotografía 1Fotografía 2

SITUACION

EDIFICIO	PISTA POLIDEPORTIVA	FICHA Nº	1.1.6
SITUACIÓN	C/ TARIFA nº1		

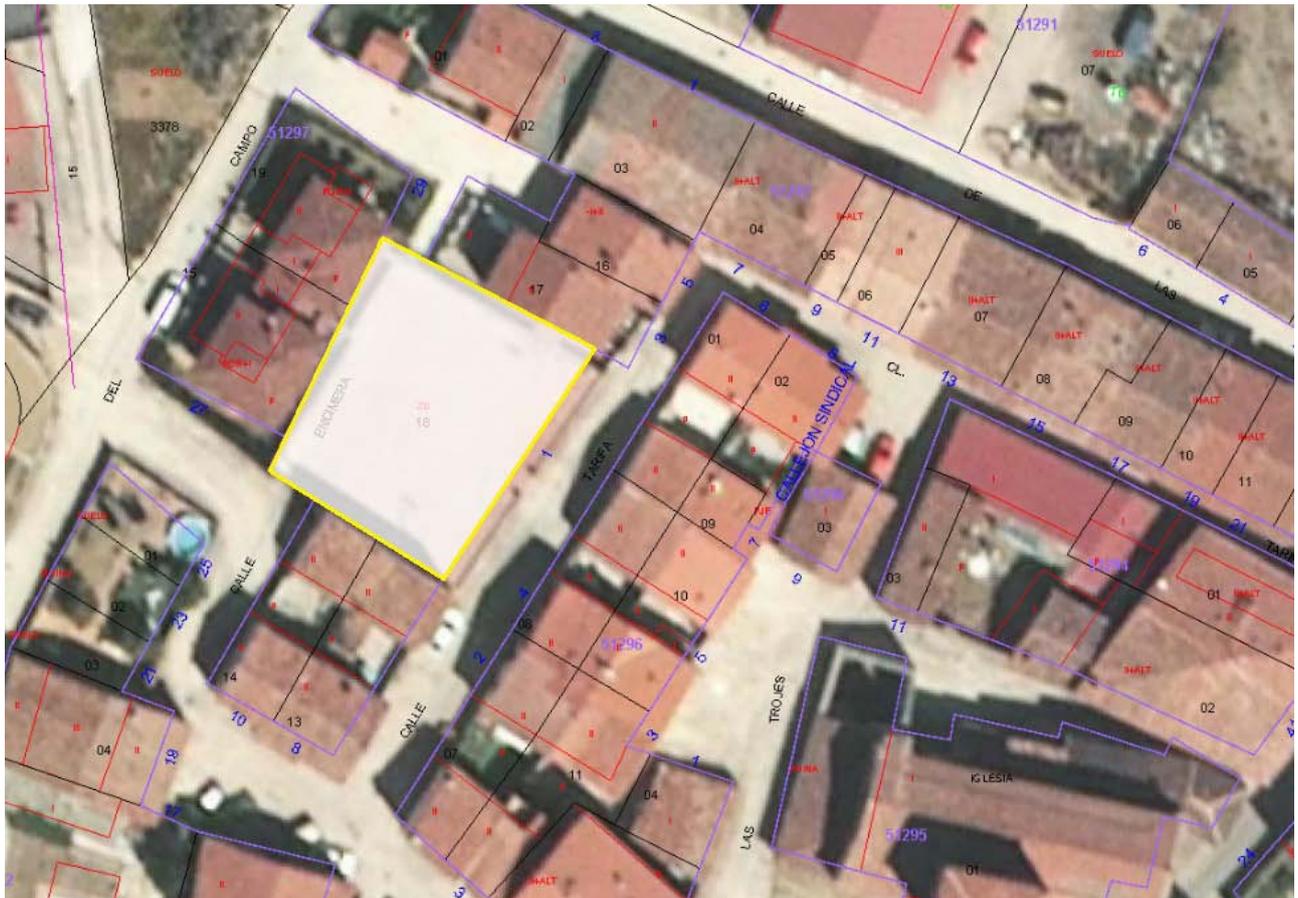

CROQUIS

EDIFICIO

PISTA POLIDEPORTIVA


FICHA Nº:

1.1.6

ESCALA

1/200

PLANTA GENERAL

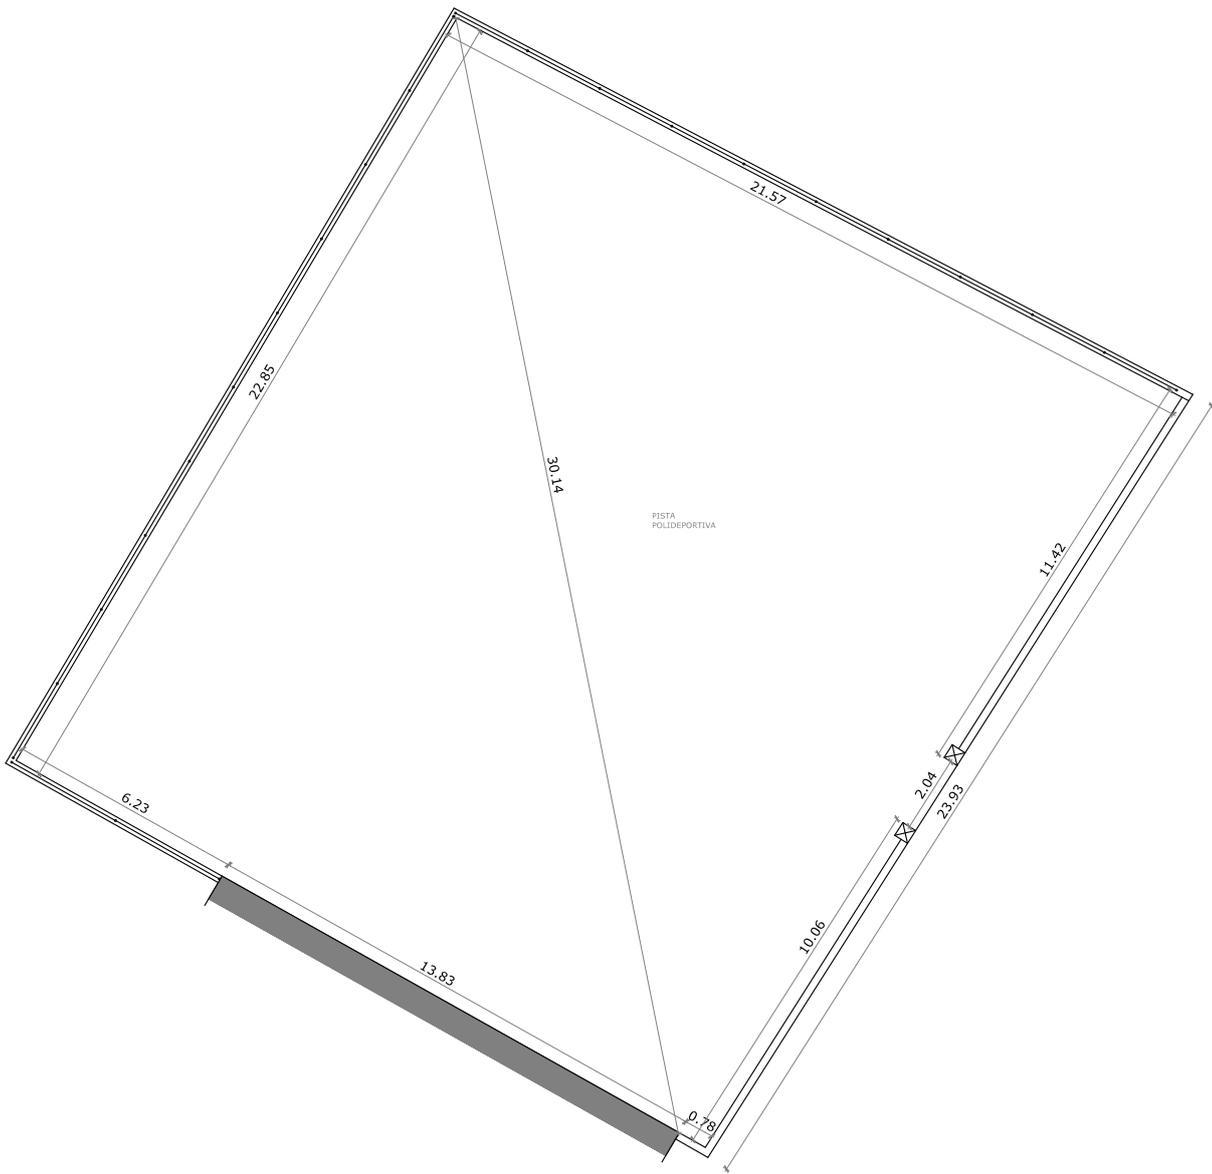

**INVENTARIO DE BIENES DEL AYUNTAMIENTO DE
AMEYUGO (BURGOS)**

Grupo
1º-INMUEBLES Y VÍAS PÚBLICAS
1.1.-URBANOS

FICHA Nº:
1.1.7

ELEMENTO

Nº en inventario anterior

LAVADERO

11

	BAJA	MOTIVO

IDENTIFICACIÓN		
SITUACIÓN	C/ Real nº49	
NÚCLEO	AMEYUGO	
REFERENCIA CATASTRAL	5129103VN9252N0001BE	
MANZANA/PARCELA	51291 / 03	
DESCRIPCIÓN	Lavadero	
PARCELA SUPERFICIE CATASTRAL	41 m²s	
COORDENADAS GPS	X:495036.44 Y:4722684.81	
LINDEROS	NORTE	Parcela Camino Arroyo. Suelo
	SUR	Calle de las Eras
	ESTE	Calle Real
	OESTE	Parcela Calle Eras nº2. Manzana 51291. Parcela 04

NATURALEZA DEL DOMINIO
BIEN PATRIMONIAL

TITULARIDAD	
TITULO DE PROPIEDAD	No consta. Tiempo inmemorial
SIGNATURA DE INSCRIPCIÓN EN EL REGISTRO DE LA PROPIEDAD	-
FECHA y FORMA DE LA ADQUISICIÓN	-
DESTINO Y ACUERDO QUE LO HUBIERE DISPUESTO	Lavadero

EDIFICACION	
Fecha de Obra	1900
Estado de Conservación	Bueno
Superficie construida	42 m²
Fachada	Murete de piedra y estructura de madera
Nº Plantas	-
Cubierta	Cubierta de madera y teja cerámica
Carpintería Exterior	-

COSTO DE ADQUISICIÓN, INVERSIONES EFECTUADAS EN MEJORAS
Adquisición: 0,00 € Inversiones: 0,00€
VALOR QUE CORRESPONDE AL INMUEBLE
22.726,35 €
FRUTOS Y RENTAS QUE PRODUCE

-

SEGUROS

Seguro:	-
Prima:	-
Inicio	-
Vencimiento:	-

***DERECHOS REALES CONSTITUIDOS A SU FAVOR**

No hay

***DERECHOS REALES QUE GRAVAN LA FINCA**

No hay

***DERECHOS PERSONALES CONSTITUIDOS SOBRE LA MISMA**

No hay

***OBSERVACIONES , ACLARACIONES O MODIFICACIONES DESDE LA ÚLTIMA RECTIFICACIÓN**

FOTOGRAFÍA

EDIFICIO	LAVADERO	FICHA Nº	1.1.7
SITUACIÓN	C/ REAL nº49		

Fotografía 1



SITUACION

EDIFICIO	LAVADERO	LAVADERO	1.1.7
SITUACIÓN	C/ REAL nº49		



CROQUIS

EDIFICIO

LAVADERO


FICHA N°:

1.1.7

ESCALA

1/100

PLANTA GENERAL

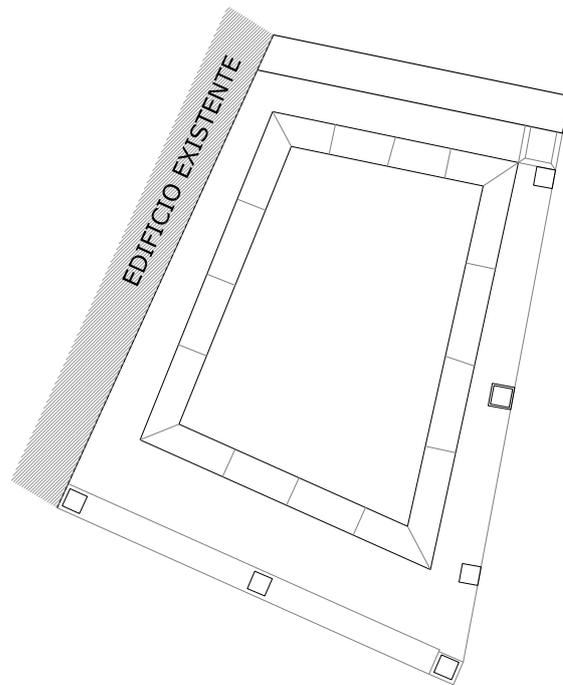

**INVENTARIO DE BIENES DEL AYUNTAMIENTO DE
AMEYUGO (BURGOS)**

Grupo
1º-INMUEBLES Y VÍAS PÚBLICAS
1.1.-URBANOS

FICHA Nº:
1.1.8

ELEMENTO

PARQUE INFANTIL

Nº en inventario anterior

-

	BAJA	MOTIVO

IDENTIFICACIÓN

SITUACIÓN	Cm. Arroyo	
NÚCLEO	AMEYUGO	
REFERENCIA CATASTRAL	09016A001032090000BR	
MANZANA/PARCELA	- / 3209	
DESCRIPCIÓN	Parque de juegos infantiles.	
PARCELA SUPERFICIE CATASTRAL	246 m²s	
COORDENADAS GPS	X:495042.57 Y:4722765.44	
LINDEROS	NORTE	Cm. Arroyo. Parcela 3210
	SUR	Cm. Arroyo. Parcela 3208
	ESTE	Vía terrestre-fluvial. Ameyugo. Polígono 1. Parcela 9999
	OESTE	Cm. Arroyo. Parcela 3211

NATURALEZA DEL DOMINIO

BIEN PATRIMONIAL

TITULARIDAD

TITULO DE PROPIEDAD	-
SIGNATURA DE INSCRIPCIÓN EN EL REGISTRO DE LA PROPIEDAD	-
FECHA y FORMA DE LA ADQUISICIÓN	-
DESTINO Y ACUERDO QUE LO HUBIERE DISPUESTO	-

EDIFICACION

Fecha de Obra	-
Estado de Conservación	-
Superficie construida	-
Fachada	-
Nº Plantas	-
Cubierta	-
Carpintería Exterior	-

COSTO DE ADQUISICIÓN, INVERSIONES EFECTUADAS EN MEJORAS

Adquisición: 0,00 € Inversiones: 17.116,15€

VALOR QUE CORRESPONDE AL INMUEBLE

12.543,69 €

FRUTOS Y RENTAS QUE PRODUCE

-

SEGUROS	
Seguro:	-
Prima:	-
Inicio	-
Vencimiento:	-

*DERECHOS REALES CONSTITUIDOS A SU FAVOR	
No hay	
*DERECHOS REALES QUE GRAVAN LA FINCA	
No hay	
*DERECHOS PERSONALES CONSTITUIDOS SOBRE LA MISMA	
No hay	

*OBSERVACIONES , ACLARACIONES O MODIFICACIONES DESDE LA ÚLTIMA RECTIFICACIÓN
<p>En el año 2010 el Ayuntamiento de Ameyugo adquiere esta parcela por compraventa.</p> <p>En enero de 2011 se realiza una Memoria Valorada para realizar un parque de juegos infantiles.</p>

FOTOGRAFÍA

EDIFICIO	PARQUE INFANTIL	FICHA Nº	1.1.8
SITUACIÓN	CM. ARROYO. PARCELA 3209		

Fotografía 1



SITUACION

EDIFICIO	PARQUE INFANTIL	FICHA Nº	1.1.8
SITUACIÓN	CM. ARROYO. PARCELA 3209		



CROQUIS

EDIFICIO

PARQUE INFANTIL


FICHA N°:

1.1.8

ESCALA

1/100

PLANTA GENERAL

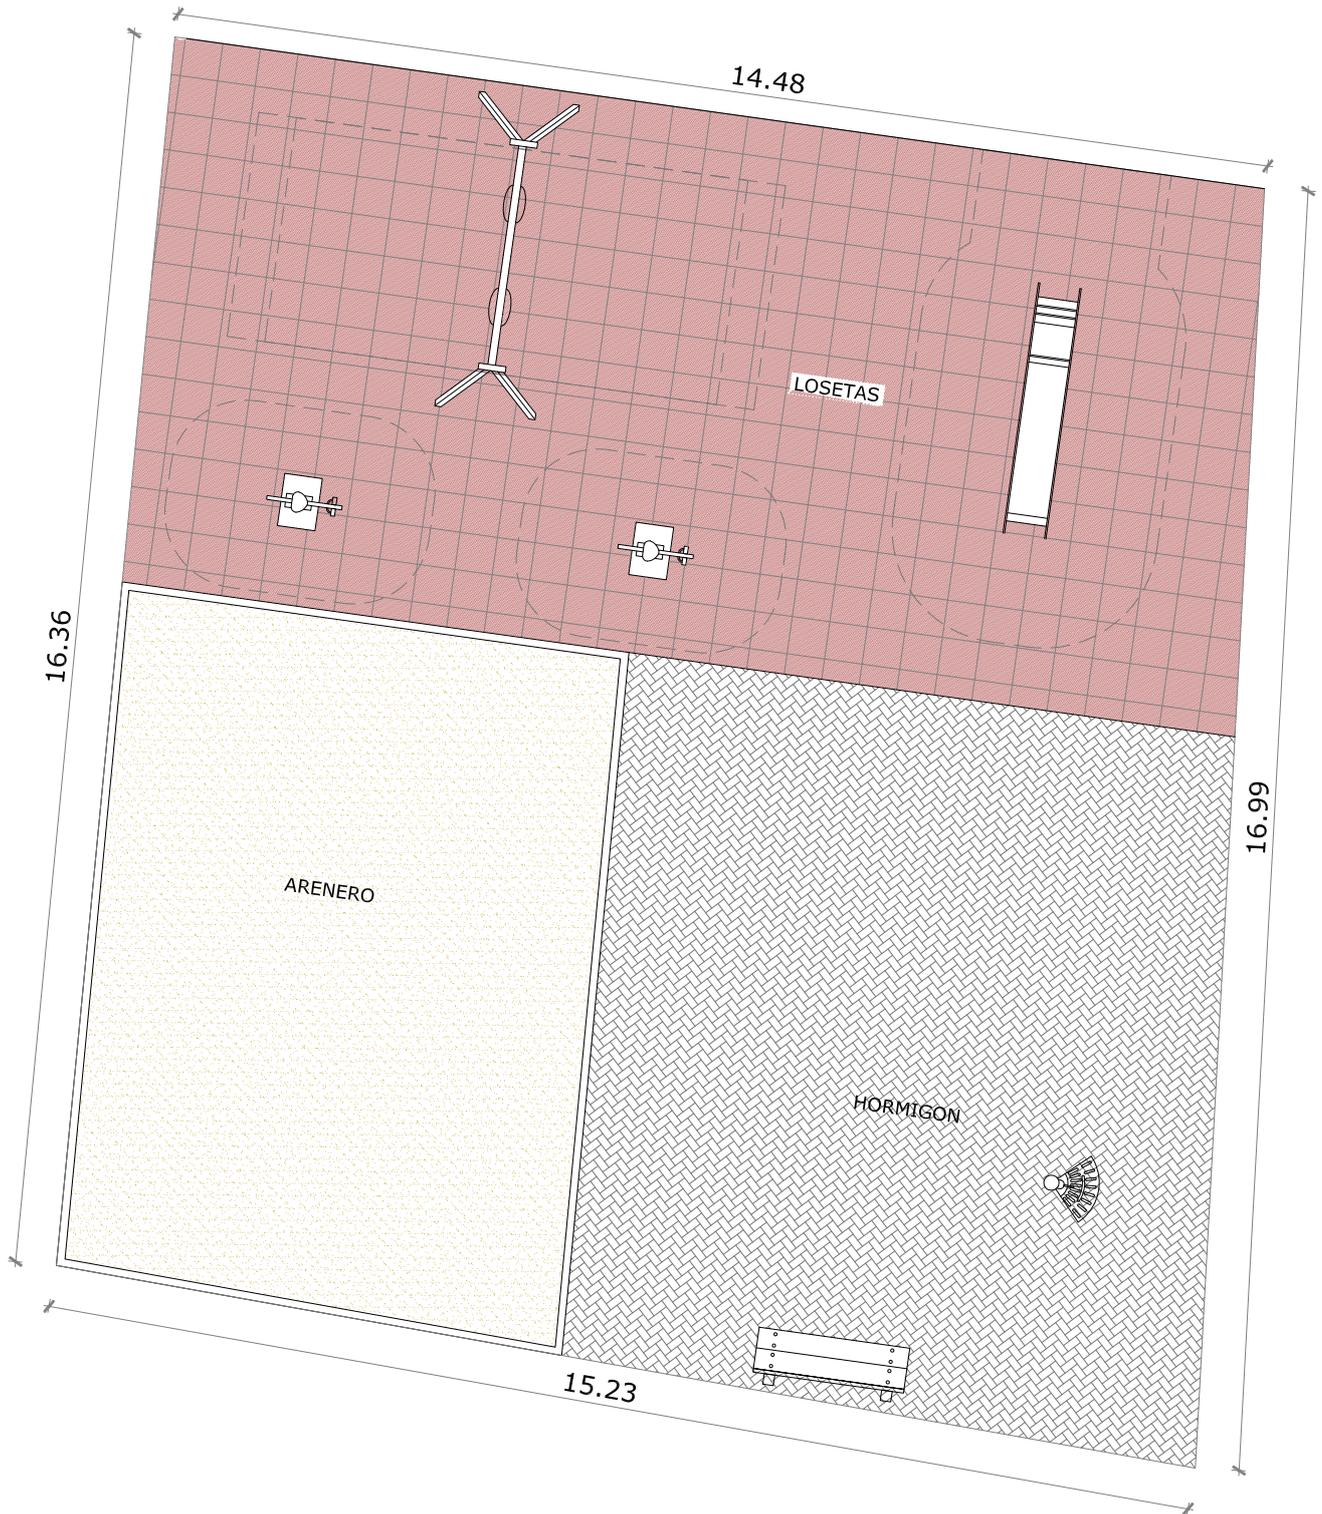

**INVENTARIO DE BIENES DEL AYUNTAMIENTO DE
AMEYUGO (BURGOS)**

Grupo
1º-INMUEBLES Y VÍAS PÚBLICAS
1.1.-URBANOS

FICHA Nº:
1.1.9

ELEMENTO

ALMACÉN

Nº en inventario anterior

-

	BAJA	MOTIVO

IDENTIFICACIÓN	
SITUACIÓN	C/ Real nº51
NÚCLEO	AMEYUGO
REFERENCIA CATASTRAL	5129101VN9252N0001WE
MANZANA/PARCELA	51291 / 01
DESCRIPCIÓN	Pequeña edificación en planta baja, destinada a uso de almacén. Cubierta inclinada, de hormigón, a un agua.
PARCELA SUPERFICIE CATASTRAL	5 m²s
COORDENADAS GPS	X:495065.57 Y:4722706.45
LINDEROS	NORTE Calle del Arroyo
	SUR Calle Real
	ESTE Calle Real
	OESTE Parcela Calle Real nº49. Manzana 51291. Parcela 02

NATURALEZA DEL DOMINIO
BIEN PATRIMONIAL

TITULARIDAD	
TITULO DE PROPIEDAD	No consta. Tiempo inmemorial
SIGNATURA DE INSCRIPCIÓN EN EL REGISTRO DE LA PROPIEDAD	Tomó: Libro: Folio: Línea: Inscripción:
FECHA y FORMA DE LA ADQUISICIÓN	-
DESTINO Y ACUERDO QUE LO HUBIERE DISPUESTO	Lavadero

EDIFICACION	
Fecha de Obra	1978
Estado de Conservación	Bueno
Superficie construida	7 m²
Fachada	Fábrica de ladrillo caravista
Nº Plantas	B
Cubierta	Cubierta de hormigón
Carpintería Exterior	Carpintería metálica

COSTO DE ADQUISICIÓN, INVERSIONES EFECTUADAS EN MEJORAS

Adquisición: 0,00 € Inversiones: 0,00€
VALOR QUE CORRESPONDE AL INMUEBLE
509,40 €
FRUTOS Y RENTAS QUE PRODUCE
-

SEGUROS	
Seguro:	-
Prima:	-
Inicio	-
Vencimiento:	-

*DERECHOS REALES CONSTITUIDOS A SU FAVOR
No hay
*DERECHOS REALES QUE GRAVAN LA FINCA
No hay
*DERECHOS PERSONALES CONSTITUIDOS SOBRE LA MISMA
No hay

*OBSERVACIONES , ACLARACIONES O MODIFICACIONES DESDE LA ÚLTIMA RECTIFICACIÓN

FOTOGRAFÍA

EDIFICIO	ALMACÉN	FICHA Nº	1.1.9
SITUACIÓN	C/ REAL nº51		

Fotografía 1



SITUACION

EDIFICIO	ALMACÉN	FICHA Nº	1.1.9
SITUACIÓN	C/ REAL nº51		



CROQUIS

EDIFICIO

ALMACÉN


FICHA Nº:

1.1.9

ESCALA

1/100

PLANTA GENERAL

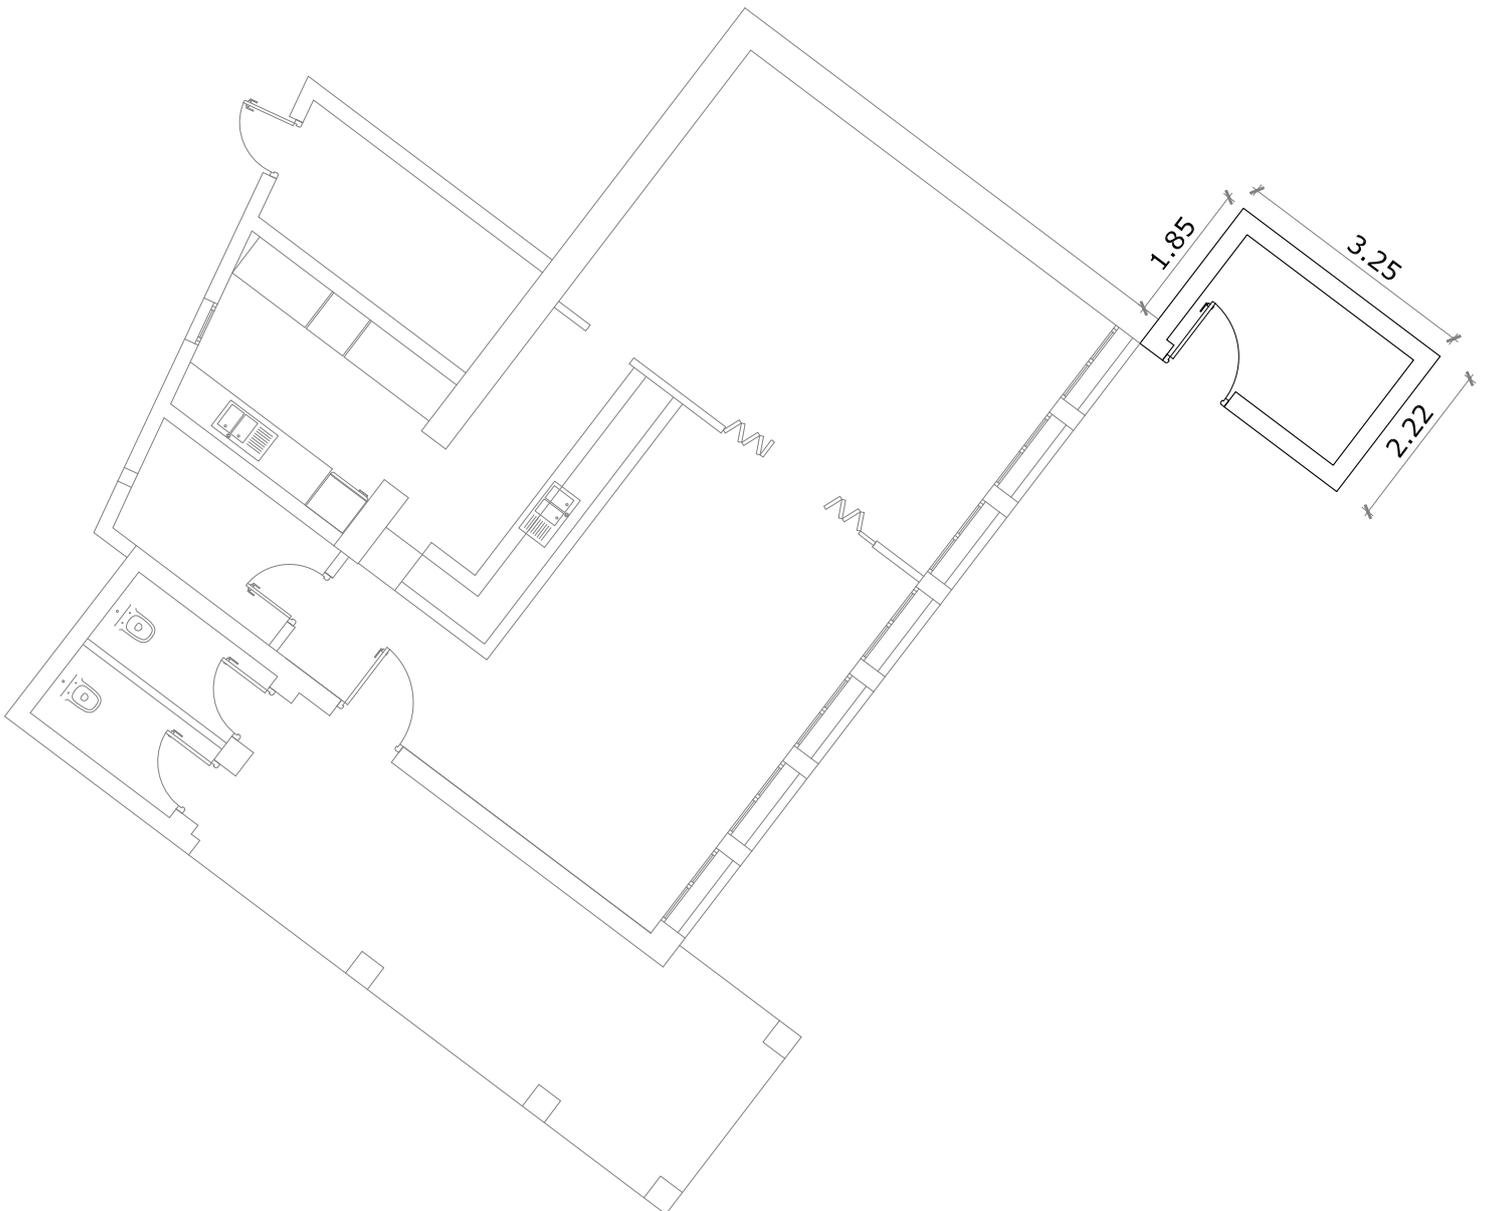

INVENTARIO DE BIENES DEL AYUNTAMIENTO DE
AMEYUGO



1º INMUEBLES Y VIAS PÚBLICAS
1.2 RÚSTICOS

INVENTARIO MUNICIPAL DE BIENES INMUEBLES DEL AYUNTAMIENTO DE AMEYUGO

1º INMUEBLES Y VIAS PÚBLICAS

1.2 RUSTICOS

Nº Orden PLANO	Nº ficha	Nº POLIGONO	Nº PARCELA	Descripción	Valoración
R1	1.2.1	-	-	CEMENTERIO	0,00 €
R2	1.2.2	1	1	LABOR DE SECANO	274,91 €
R3	1.2.3	1	5	LABOR DE SECANO	47,98 €
R4	1.2.4	1	29	LABOR DE SECANO	92,74 €
R5	1.2.5	1	33	LABOR DE SECANO	25,41 €
R6	1.2.6	1	39	LABOR DE SECANO	35,10 €
R7	1.2.7	1	42	LABOR DE SECANO	8.178,59 €
R8	1.2.8	1	48	LABOR DE SECANO	5,85 €
R9	1.2.9	1	57	LABOR DE SECANO	628,70 €
R10	1.2.10	1	95	LABOR DE SECANO	189,83 €
R11	1.2.11	1	115	LABOR DE SECANO	160,55 €
R12	1.2.12	1	135	LABOR DE SECANO	82,59 €
R13	1.2.13	1	185	LABOR DE SECANO	21,14 €
R14	1.2.14	1	200	LABOR DE SECANO	439,18 €
R15	1.2.15	1	228	LABOR DE SECANO	268,89 €
R16	1.2.16	1	297	LABOR DE SECANO	61,89 €
R17	1.2.17	1	299	LABOR DE SECANO	109,75 €
R18	1.2.18	1	306	LABOR DE SECANO	182,03 €
R19	1.2.19	1	3030	PASTOS	28,01 €
R20	1.2.20	1	3036	PASTOS	12,65 €
R21	1.2.21	1	3052	PASTOS	7,74 €
R22	1.2.22	1	3073	PASTOS	1,83 €
R23	1.2.23	1	3074	PASTOS	51,38 €
R24	1.2.24	1	3083	PASTOS	1.422,73 €

R25	1.2.25	1	3145	PASTOS	1.490,96 €
R26	1.2.26	1	3148	PASTOS	93,01 €
R27	1.2.27	1	3153	PASTOS	61,11 €
R28	1.2.28	1	3158	PASTOS	13,20 €
R29	1.2.29	1	3163	PASTOS	2,23 €
R30	1.2.30	1	3166	LABOR DE SECANO Y ÁRBOLES DE RIBERA	173,91 €
R31	1.2.31	1	3167	PASTOS	32,65 €
R32	1.2.32	1	3168	PASTOS	16,07 €
R33	1.2.33	1	3169	PASTOS	18,31 €
R34	1.2.34	1	3171	PASTOS	8,61 €
R35	1.2.35	1	3172	PASTOS	4,94 €
R36	1.2.36	1	3175	PASTOS	20,91 €
R37	1.2.37	1	3176	PASTOS	17,52 €
R38	1.2.38	1	3177	PASTOS	28,43 €
R39	1.2.39	1	3179	PASTOS	115,59 €
R40	1.2.40	1	3180	PASTOS	9,33 €
R41	1.2.41	1	3184	PASTOS	6,66 €
R42	1.2.42	1	3188	PASTOS	6,47 €
R43	1.2.43	1	3193	PASTOS	11,38 €
R44	1.2.44	1	3202	PASTOS	8,79 €
R45	1.2.45	1	3238	PASTOS	75,12 €
R46	1.2.46	1	3240	PASTOS	13,24 €
R47	1.2.47	1	3241	PASTOS	5,01 €
R48	1.2.48	1	3244	PASTOS	122,46 €
R49	1.2.49	1	3245	PASTOS	3,97 €
R50	1.2.50	1	3246	PASTOS	11,44 €
R51	1.2.51	1	3247	PASTOS	34,97 €
R52	1.2.52	1	3248	PASTOS	1,41 €
R53	1.2.53	1	3249	PASTOS	20,90 €
R54	1.2.54	1	3250	PASTOS	32,88 €
R55	1.2.55	1	3251	PASTOS	12,76 €

R56	1.2.56	1	3252	PASTOS	13,62 €
R57	1.2.57	1	3255	PASTOS	31,80 €
R58	1.2.58	1	3256	PASTOS	4,08 €
R59	1.2.59	1	3257	PASTOS	18,47 €
R60	1.2.60	1	3258	PASTOS	49,09 €
R61	1.2.61	1	3259	PASTOS	2,23 €
R62	1.2.62	1	3261	PASTOS	9,64 €
R63	1.2.63	1	3262	PASTOS	7,37 €
R64	1.2.64	1	3265	PASTOS	35,60 €
R65	1.2.65	1	3267	PASTOS	1,45 €
R66	1.2.66	1	3268	PASTOS	25,99 €
R67	1.2.67	1	3269	PASTOS	12,21 €
R68	1.2.68	1	3270	PASTOS	18,76 €
R69	1.2.69	1	3271	PASTOS	7,93 €
R70	1.2.70	1	3275	PASTOS	16,92 €
R71	1.2.71	1	3279	PASTOS	2,83 €
R72	1.2.72	1	3295	MONTE BAJO	57,43 €
R73	1.2.73	1	3331	PASTOS	28,09 €
R74	1.2.74	1	3345	PASTOS	11,39 €
R75	1.2.75	1	3349	PASTOS	277,89 €
R76	1.2.76	1	3387	PASTOS	7,19 €
R77	1.2.77	1	3403	PASTOS	6,57 €
R78	1.2.78	1	3414	MONTE BAJO	80,18 €
R79	1.2.79	1	3417	PASTOS	13,00 €
R80	1.2.80	1	3489	PASTOS	10,71 €
R81	1.2.81	1	3490	PASTOS	6,57 €
R82	1.2.82	1	3492	PASTOS	6,54 €
R83	1.2.83	1	5384	PASTOS	0,19 €
R84	1.2.84	1	136	PASTOS Y OTROS	840,72 €
R85	1.2.85	1	138	LABOR DE SECANO Y OTROS	35,67 €
R86	1.2.86	1	3201	PASTOS	4.265,77 €

R87	1.2.87	1	5004	PASTOS	12,44 €
R88	1.2.88	1	5024	PASTOS	3,76 €
R89	1.2.89	1	5083	PASTOS	3,51 €
R90	1.2.90	1	5241	PASTOS	20,55 €
R91	1.2.91	1	9027	LABOR DE SECANO	0,00 €
R92	1.2.92	1	9028	LABOR DE SECANO	0,00 €
R93	1.2.93	1	9032	LABOR DE SECANO	0,00 €
R94	1.2.94	1	9035	MONTE BAJO	0,00 €
R95	1.2.95	1	9037	LABOR DE SECANO	0,00 €
R96	1.2.96	1	9038	LABOR DE SECANO	0,00 €
R97	1.2.97	1	9039	LABOR DE SECANO	0,00 €
R98	1.2.98	1	9040	PASTOS	0,00 €
R99	1.2.99	1	9046	LABOR DE SECANO	0,00 €
R100	1.2.100	1	15004	PASTOS	3,45 €
R101	1.2.101	1	15024	PASTOS	2,54 €
R102	1.2.102	1	15083	PASTOS	7,56 €
R103	1.2.103	1	15241	PASTOS	9,91 €
Nº TOTAL REGISTROS					TOTAL VALORACIONES
103					20.773,33 €

INVENTARIO DE BIENES DEL AYUNTAMIENTO DE
AMEYUGO (BURGOS)

Grupo
1º-INMUEBLES Y VÍAS PÚBLICAS
1.2.-RUSTICOS

FICHA Nº:
1.2.1

ELEMENTO

Nº en inventario anterior

CEMENTERIO

-

BAJA

MOTIVO

IDENTIFICACIÓN

POLIGONO	-	
PARCELA	-	
NÚCLEO	AMEYUGO	
REFERENCIA CATASTRAL	002500200VN92C0001XU	
PARAJE	-	
DESCRIPCIÓN / USO	Parcela rústica con uso de cementerio municipal.	
PARCELA SUPERFICIE CATASTRAL	606 m ² s	
COORDENADAS GPS	X: 494957.53 Y: 4722889.37	
LINDEROS	NORTE	Polígono 1. Parcela 3165
	SUR	Polígono 1. Parcela 9003
	ESTE	Polígono 1. Parcela 9003
	OESTE	Polígono 1. Parcela 3165

NATURALEZA DEL DOMINIO

-

TITULARIDAD

TITULO DE PROPIEDAD	-
SIGNATURA DE INSCRIPCIÓN EN EL REGISTRO DE LA PROPIEDAD	-
FECHA y FORMA DE LA ADQUISICIÓN	Tomo: 1459 Libro: 32 Folio: 118 Línea: - Inscripción: 2ª
DESTINO Y ACUERDO QUE LO HUBIERE DISPUESTO	-

COSTO DE ADQUISICIÓN, INVERSIONES EFECTUADAS EN MEJORAS

Adquisición: 0,00 €/ Inversiones: 27.790,16 €

VALOR QUE CORRESPONDE AL INMUEBLE

5.660,43 €

FRUTOS Y RENTAS QUE PRODUCE

-

SEGUROS

Seguro: -

Prima:	-
Inicio	-
Vencimiento:	-

*DERECHOS REALES CONSTITUIDOS A SU FAVOR	
No hay	
*DERECHOS REALES QUE GRAVAN LA FINCA	
No hay	
*DERECHOS PERSONALES CONSTITUIDOS SOBRE LA MISMA	
No hay	

PLANO SITUACIÓN



***OBSERVACIONES , ACLARACIONES O MODIFICACIONES DESDE LA ÚLTIMA RECTIFICACIÓN**

En el anterior inventario se encontraba inventariada en:

- EPIGRAFE 1º. INMUEBLES DE NATURALEZA URBANA

En marzo de 2017, se realiza un proyecto de ejecución para la colocación de nichos y columbarios.

CROQUIS

EDIFICIO

CEMENTERIO


FICHA N°:

1.2.1

ESCALA

1/200

PLANTA GENERAL

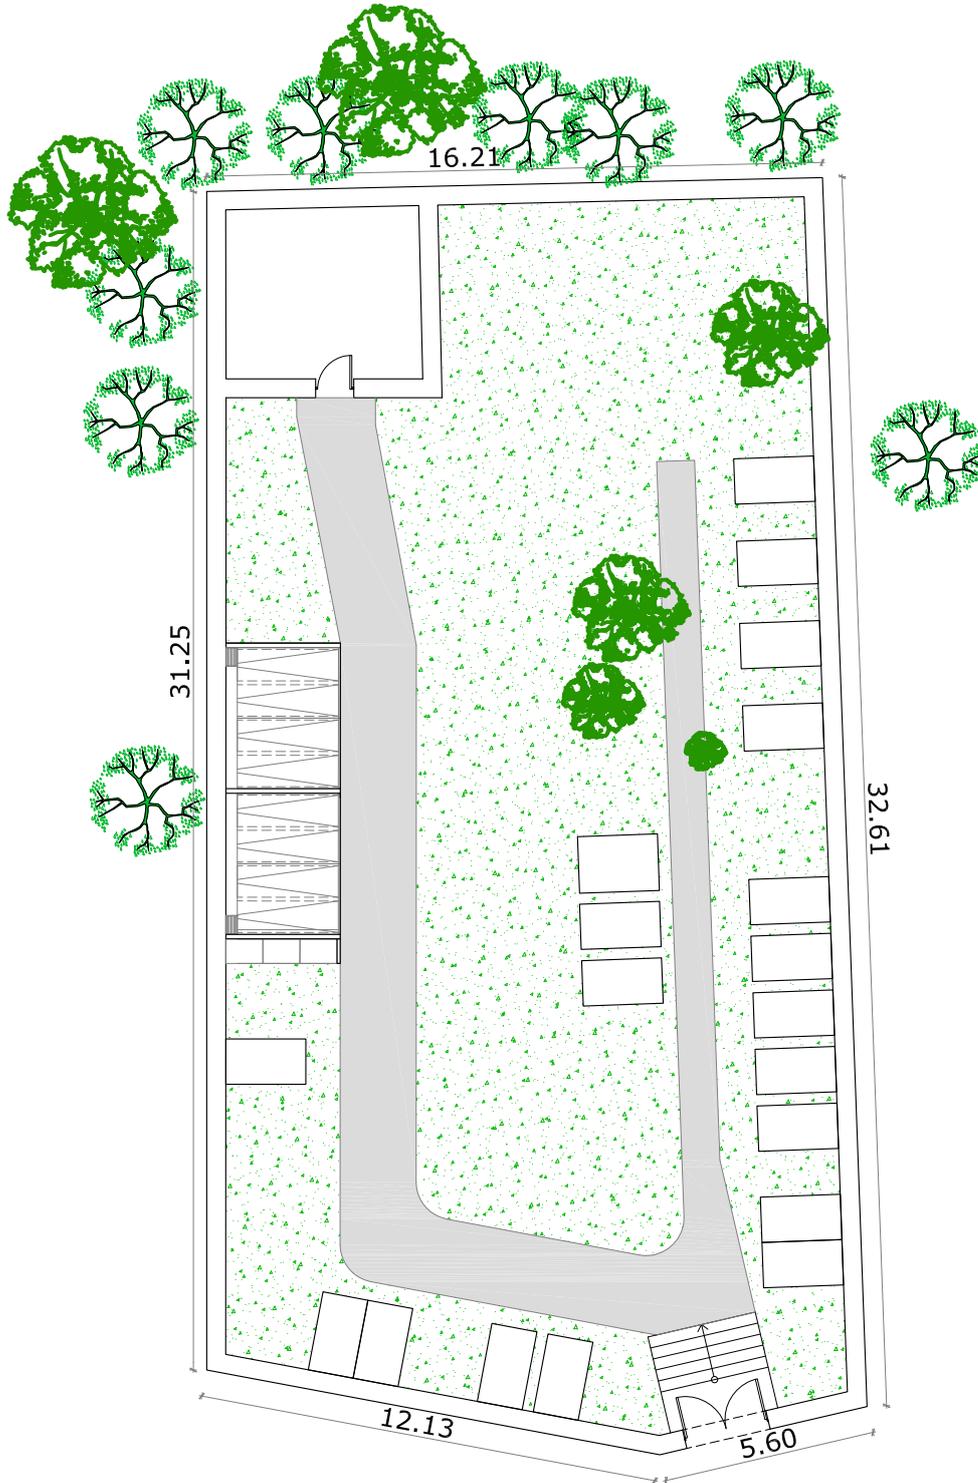

**INVENTARIO DE BIENES DEL AYUNTAMIENTO DE
AMEYUGO (BURGOS)**

Grupo
1º-INMUEBLES Y VÍAS PÚBLICAS
1.2.-RUSTICOS

FICHA Nº:
1.2.2

ELEMENTO

PARCELA RUSTICA – P.1 Pol.1

Nº en inventario anterior

12

	BAJA	MOTIVO

IDENTIFICACIÓN	
POLIGONO	1
PARCELA	1
NÚCLEO	AMEYUGO
REFERENCIA CATASTRAL	09016A001000010000BQ
PARAJE	SAN JUAN
DESCRIPCIÓN / USO	Parcela rústica de uso agrario.
PARCELA SUPERFICIE CATASTRAL	2.240 m ² s
COORDENADAS GPS	X: 494716.52 Y: 4722312.13
LINDEROS	NORTE Polígono 1. Parcela 9043
	SUR Polígono 1. Parcela 9065
	ESTE Polígono 1. Parcela 9065
	OESTE Polígono 1. Parcela 2

NATURALEZA DEL DOMINIO
-

TITULARIDAD	
TITULO DE PROPIEDAD	-
SIGNATURA DE INSCRIPCIÓN EN EL REGISTRO DE LA PROPIEDAD	-
FECHA y FORMA DE LA ADQUISICIÓN	Tomo: 1311 Libro: 31 Folio: 169 Línea: - Inscripción: 1ª
DESTINO Y ACUERDO QUE LO HUBIERE DISPUESTO	-

COSTO DE ADQUISICIÓN, INVERSIONES EFECTUADAS EN MEJORAS
0 €
VALOR QUE CORRESPONDE AL INMUEBLE
274,91€
FRUTOS Y RENTAS QUE PRODUCE
-

SEGUROS	
Seguro:	-
Prima:	-

Inicio	-
Vencimiento:	-

*DERECHOS REALES CONSTITUIDOS A SU FAVOR	
No hay	
*DERECHOS REALES QUE GRAVAN LA FINCA	
No hay	
*DERECHOS PERSONALES CONSTITUIDOS SOBRE LA MISMA	
No hay	

PLANO SITUACIÓN



*OBSERVACIONES , ACLARACIONES O MODIFICACIONES DESDE LA ÚLTIMA RECTIFICACIÓN

**INVENTARIO DE BIENES DEL AYUNTAMIENTO DE
AMEYUGO (BURGOS)**

Grupo
1º-INMUEBLES Y VÍAS PÚBLICAS
1.2.-RUSTICOS

FICHA Nº:
1.2.3

ELEMENTO

PARCELA RUSTICA – P.5 Pol.1

Nº en inventario anterior

13

	BAJA	MOTIVO

IDENTIFICACIÓN		
POLIGONO	1	
PARCELA	5	
NÚCLEO	AMEYUGO	
REFERENCIA CATASTRAL	09016A001000050000BF	
PARAJE	CARASOL	
DESCRIPCIÓN / USO	Parcela rústica con uso agrario.	
PARCELA SUPERFICIE CATASTRAL	1.000 m²s	
COORDENADAS GPS	X: 493952.8 Y: 4722368.48	
LINDEROS	NORTE	Diseminado 18. Polígono 1 Cm. Montaña. Polígono 1. Parcela 3145
	SUR	Polígono 1. Parcela 9043
	ESTE	Cm. Montaña. Polígono 1. Parcela 3145
	OESTE	Diseminado 18. Polígono 1

NATURALEZA DEL DOMINIO
-

TITULARIDAD	
TITULO DE PROPIEDAD	-
SIGNATURA DE INSCRIPCIÓN EN EL REGISTRO DE LA PROPIEDAD	-
FECHA y FORMA DE LA ADQUISICIÓN	Tomo: 1311 Libro: 31 Folio: 170 Línea: - Inscripción: 1ª
DESTINO Y ACUERDO QUE LO HUBIERE DISPUESTO	-


COSTO DE ADQUISICIÓN, INVERSIONES EFECTUADAS EN MEJORAS
0 €
VALOR QUE CORRESPONDE AL INMUEBLE
47,98 €
FRUTOS Y RENTAS QUE PRODUCE
-

SEGUROS	
Seguro:	-

Prima:	-
Inicio	-
Vencimiento:	-

*DERECHOS REALES CONSTITUIDOS A SU FAVOR	
No hay	
*DERECHOS REALES QUE GRAVAN LA FINCA	
No hay	
*DERECHOS PERSONALES CONSTITUIDOS SOBRE LA MISMA	
No hay	

PLANO SITUACIÓN

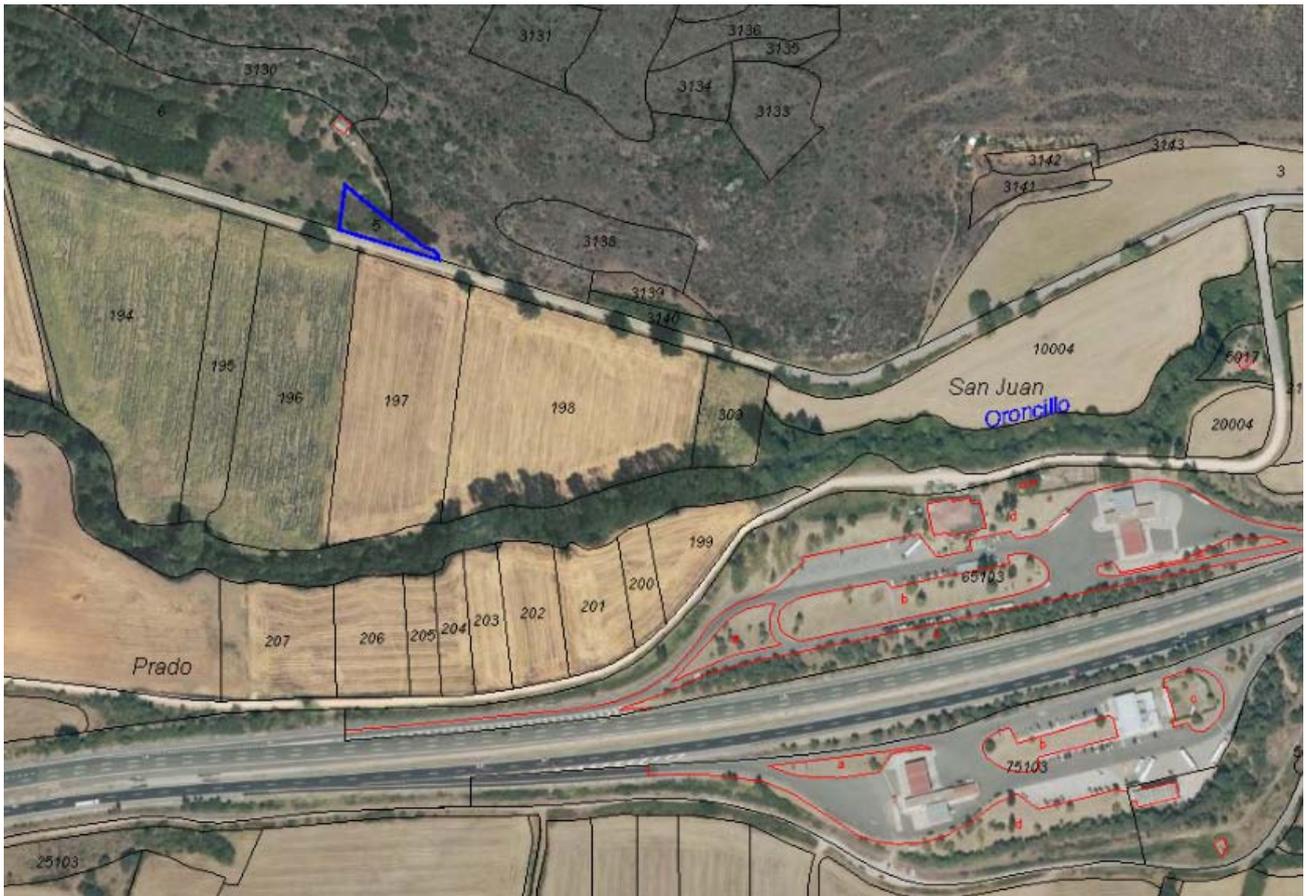

*OBSERVACIONES , ACLARACIONES O MODIFICACIONES DESDE LA ÚLTIMA RECTIFICACIÓN	

**INVENTARIO DE BIENES DEL AYUNTAMIENTO DE
AMEYUGO (BURGOS)**

Grupo
1º-INMUEBLES Y VÍAS PÚBLICAS
1.2.-RUSTICOS

FICHA Nº:
1.2.4

ELEMENTO

PARCELA RUSTICA – P.704 Pol.1

Nº en inventario anterior

14

	BAJA	MOTIVO

IDENTIFICACIÓN	
POLIGONO	1
PARCELA	29
NÚCLEO	AMEYUGO
REFERENCIA CATASTRAL	09016A001000290000BG
PARAJE	PRADILLAS
DESCRIPCIÓN / USO	Parcela rústica de uso agrario.
PARCELA SUPERFICIE CATASTRAL	5.240 m ² s
COORDENADAS GPS	X: 494505.88 Y: 4722982.14
LINDEROS	NORTE Polígono 1. Parcela 9041
	SUR Polígono 1. Parcela 9013
	ESTE Polígono 1. Parcela 9041
	OESTE Polígono 1. Parcela 3094

NATURALEZA DEL DOMINIO
-

TITULARIDAD	
TITULO DE PROPIEDAD	-
SIGNATURA DE INSCRIPCIÓN EN EL REGISTRO DE LA PROPIEDAD	-
FECHA y FORMA DE LA ADQUISICIÓN	Tomo: 1311 Libro: 31 Folio: 171 Línea: - Inscripción: 1ª
DESTINO Y ACUERDO QUE LO HUBIERE DISPUESTO	-


COSTO DE ADQUISICIÓN, INVERSIONES EFECTUADAS EN MEJORAS
0 €
VALOR QUE CORRESPONDE AL INMUEBLE
92,74 €
FRUTOS Y RENTAS QUE PRODUCE
-

SEGUROS	
Seguro:	-
Prima:	-

Inicio	-
Vencimiento:	-

*DERECHOS REALES CONSTITUIDOS A SU FAVOR	
No hay	
*DERECHOS REALES QUE GRAVAN LA FINCA	
No hay	
*DERECHOS PERSONALES CONSTITUIDOS SOBRE LA MISMA	
No hay	

PLANO SITUACIÓN

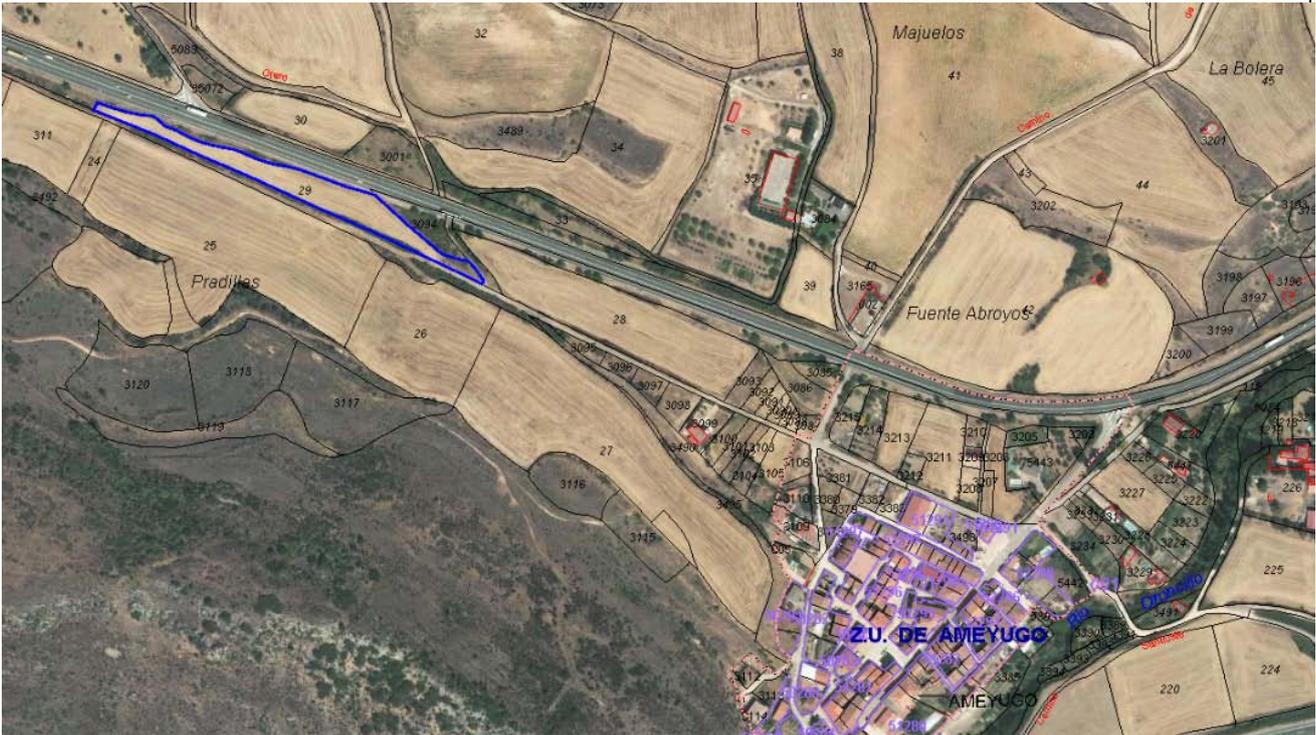

*OBSERVACIONES , ACLARACIONES O MODIFICACIONES DESDE LA ÚLTIMA RECTIFICACIÓN	

INVENTARIO DE BIENES DEL AYUNTAMIENTO DE
AMEYUGO (BURGOS)

Grupo
1º-INMUEBLES Y VÍAS PÚBLICAS
1.2.-RUSTICOS

FICHA Nº:
1.2.5

Nº en inventario anterior

15

ELEMENTO

PARCELA RUSTICA – P.33 Pol.1

	BAJA	MOTIVO

IDENTIFICACIÓN

POLIGONO	1	
PARCELA	33	
NÚCLEO	AMEYUGO	
REFERENCIA CATASTRAL	09016A001000330000BQ	
PARAJE	OTERO	
DESCRIPCIÓN / USO	Parcela rústica de uso agrario.	
PARCELA SUPERFICIE CATASTRAL	1.676 m ² s	
COORDENADAS GPS	X: 494711.67 Y: 4722958.43	
LINDEROS	NORTE	Polígono 1. Parcela 9110
	SUR	Polígono 1. Parcela 9052
	ESTE	Polígono 1. Parcela 9110
	OESTE	Polígono 1. Parcela 9110

NATURALEZA DEL DOMINIO

-

TITULARIDAD

TITULO DE PROPIEDAD	-
SIGNATURA DE INSCRIPCIÓN EN EL REGISTRO DE LA PROPIEDAD	-
FECHA y FORMA DE LA ADQUISICIÓN	Tomo: 1311 Libro: 31 Folio: 172 Línea: - Inscripción: 1ª
DESTINO Y ACUERDO QUE LO HUBIERE DISPUESTO	-

COSTO DE ADQUISICIÓN, INVERSIONES EFECTUADAS EN MEJORAS

0 €

VALOR QUE CORRESPONDE AL INMUEBLE

25,41 €

FRUTOS Y RENTAS QUE PRODUCE

-


SEGUROS

Seguro:	-
Prima:	-

Inicio	-
Vencimiento:	-

*DERECHOS REALES CONSTITUIDOS A SU FAVOR	
No hay	
*DERECHOS REALES QUE GRAVAN LA FINCA	
No hay	
*DERECHOS PERSONALES CONSTITUIDOS SOBRE LA MISMA	
No hay	

PLANO SITUACIÓN

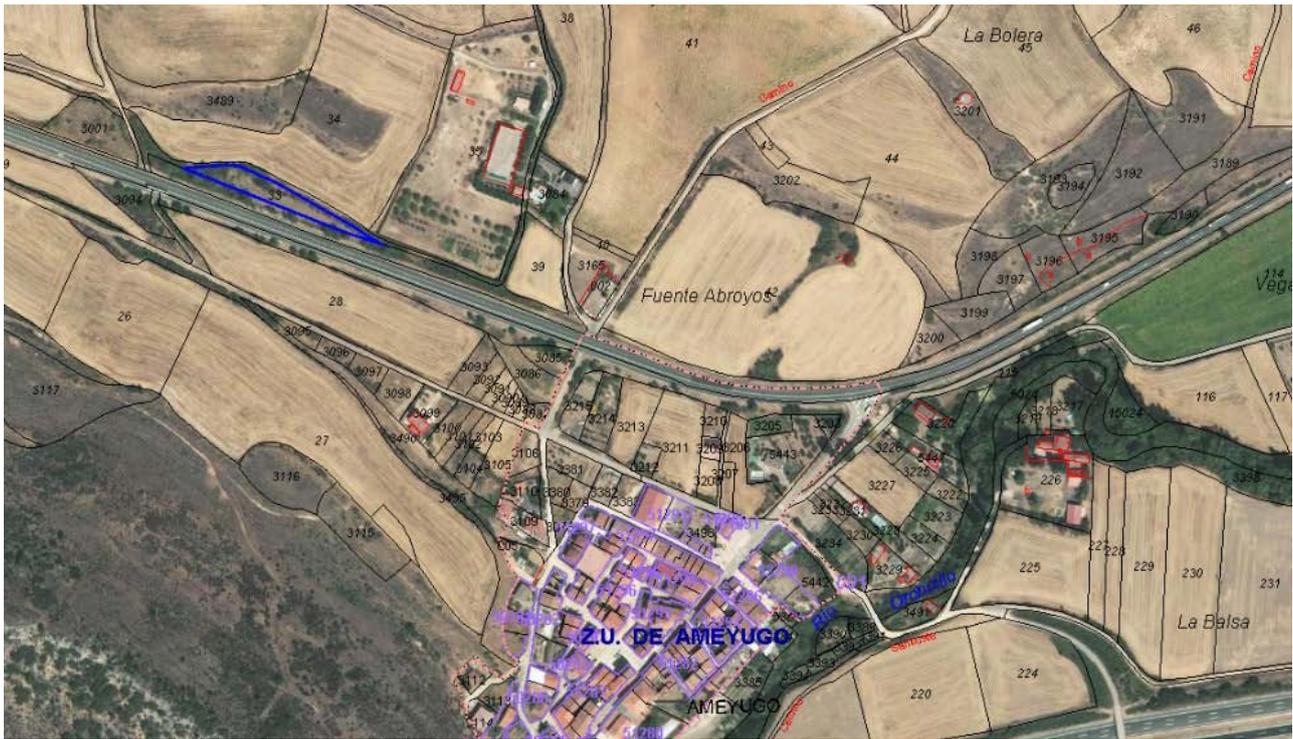

*OBSERVACIONES , ACLARACIONES O MODIFICACIONES DESDE LA ÚLTIMA RECTIFICACIÓN	

**INVENTARIO DE BIENES DEL AYUNTAMIENTO DE
AMEYUGO (BURGOS)**

Grupo
1º-INMUEBLES Y VÍAS PÚBLICAS
1.2.-RUSTICOS

FICHA Nº:
1.2.6

ELEMENTO

PARCELA RUSTICA – P.39 Pol.1

Nº en inventario anterior

16

	BAJA	MOTIVO

IDENTIFICACIÓN		
POLIGONO	1	
PARCELA	39	
NÚCLEO	AMEYUGO	
REFERENCIA CATASTRAL	09016A001000390000BO	
PARAJE	MAJUELOS	
DESCRIPCIÓN / USO	Parcela rústica de uso agrario.	
PARCELA SUPERFICIE CATASTRAL	606 m²s	
COORDENADAS GPS	X: 494911.83 Y: 4722904.02	
LINDEROS	NORTE	Diseminado 1. Polígono 1. Parcela 3084
	SUR	Polígono 1. Parcela 9052
	ESTE	Polígono 1. Parcela 9052 Polígono 1. Parcela 9003
	OESTE	Polígono 1. Parcela 9110

NATURALEZA DEL DOMINIO
-

TITULARIDAD	
TITULO DE PROPIEDAD	-
SIGNATURA DE INSCRIPCIÓN EN EL REGISTRO DE LA PROPIEDAD	-
FECHA y FORMA DE LA ADQUISICIÓN	Tomo: 1311 Libro: 31 Folio: 173 Línea: - Inscripción: 1ª
DESTINO Y ACUERDO QUE LO HUBIERE DISPUESTO	-

COSTO DE ADQUISICIÓN, INVERSIONES EFECTUADAS EN MEJORAS
0 €
VALOR QUE CORRESPONDE AL INMUEBLE
35,10 €
FRUTOS Y RENTAS QUE PRODUCE
-

SEGUROS	
Seguro:	-

Prima:	-
Inicio	-
Vencimiento:	-

***DERECHOS REALES CONSTITUIDOS A SU FAVOR**

No hay

***DERECHOS REALES QUE GRAVAN LA FINCA**

No hay

***DERECHOS PERSONALES CONSTITUIDOS SOBRE LA MISMA**

No hay

PLANO SITUACIÓN



***OBSERVACIONES , ACLARACIONES O MODIFICACIONES DESDE LA ÚLTIMA RECTIFICACIÓN**

**INVENTARIO DE BIENES DEL AYUNTAMIENTO DE
AMEYUGO (BURGOS)**

Grupo
1º-INMUEBLES Y VÍAS PÚBLICAS
1.2.-RUSTICOS

FICHA Nº:
1.2.7

ELEMENTO

DISEMINADO – P.42 Pol.1

Nº en inventario anterior

17

	BAJA	MOTIVO

IDENTIFICACIÓN		
POLIGONO	1	
PARCELA	42	
NÚCLEO	AMEYUGO	
REFERENCIA CATASTRAL	09016A001000420000BO	
PARAJE	FUENTE ARROYOS	
DESCRIPCIÓN / USO	Parcela rústica de uso agrario.	
PARCELA SUPERFICIE CATASTRAL	26.165 m²s	
COORDENADAS GPS	X: 495087.97 Y: 44722884.8	
LINDEROS	NORTE	Polígono 1. Parcela 3202 Polígono 1. Parcela 44
	SUR	Polígono 1. Parcela 9112
	ESTE	Polígono 1. Parcela 3200 Polígono 1. Parcela 9046
	OESTE	Polígono 1. Parcela 9003

NATURALEZA DEL DOMINIO
-

TITULARIDAD	
TITULO DE PROPIEDAD	-
SIGNATURA DE INSCRIPCIÓN EN EL REGISTRO DE LA PROPIEDAD	-
FECHA y FORMA DE LA ADQUISICIÓN	Tomó: 1311 Libro: 31 Folio: 174 Línea: - Inscripción: 1ª
DESTINO Y ACUERDO QUE LO HUBIERE DISPUESTO	-

COSTO DE ADQUISICIÓN, INVERSIONES EFECTUADAS EN MEJORAS
0 €
VALOR QUE CORRESPONDE AL INMUEBLE
8.178,59 €
FRUTOS Y RENTAS QUE PRODUCE
-

SEGUROS

Seguro:	-
Prima:	-
Inicio	-
Vencimiento:	-

*DERECHOS REALES CONSTITUIDOS A SU FAVOR	
No hay	
*DERECHOS REALES QUE GRAVAN LA FINCA	
No hay	
*DERECHOS PERSONALES CONSTITUIDOS SOBRE LA MISMA	
No hay	

PLANO SITUACIÓN	
<p>The image is an aerial cadastral map of a rural area. It shows numerous land parcels, each labeled with a number. Several parcels are labeled with names: 'Fuente Abroyos' (highlighted with a blue outline), 'La Bolera', 'Valle Zurraca', 'Majuelos', and 'Vega Carretera'. There are also labels for 'Camino' (road) and 'Calle'. The map shows a mix of agricultural fields, some with buildings, and a network of roads and paths. The parcels are numbered in a grid-like fashion, with some numbers appearing in red and others in black.</p>	
*OBSERVACIONES , ACLARACIONES O MODIFICACIONES DESDE LA ÚLTIMA RECTIFICACIÓN	

**INVENTARIO DE BIENES DEL AYUNTAMIENTO DE
AMEYUGO (BURGOS)**

Grupo
1º-INMUEBLES Y VÍAS PÚBLICAS
1.2.-RUSTICOS

FICHA Nº:
1.2.8

ELEMENTO

PARCELA RUSTICA – P.48 Pol.1

Nº en inventario anterior

18

	BAJA	MOTIVO

IDENTIFICACIÓN		
POLIGONO	1	
PARCELA	48	
NÚCLEO	AMEYUGO	
REFERENCIA CATASTRAL	09016A001000480000BJ	
PARAJE	LOS VALLES	
DESCRIPCIÓN / USO	Parcela rústica de uso agrario.	
PARCELA SUPERFICIE CATASTRAL	635 m²s	
COORDENADAS GPS	X: 495526.04 Y: 4723140.35	
LINDEROS	NORTE	Polígono 1. Parcela 3188
	SUR	Polígono 1. Parcela 9049
	ESTE	Polígono 1. Parcela 3188
	OESTE	Polígono 1. Parcela 3188

NATURALEZA DEL DOMINIO
-

TITULARIDAD	
TITULO DE PROPIEDAD	-
SIGNATURA DE INSCRIPCIÓN EN EL REGISTRO DE LA PROPIEDAD	-
FECHA y FORMA DE LA ADQUISICIÓN	Tomo: 1311 Libro: 31 Folio: 175 Línea: - Inscripción: 1ª
DESTINO Y ACUERDO QUE LO HUBIERE DISPUESTO	-

COSTO DE ADQUISICIÓN, INVERSIONES EFECTUADAS EN MEJORAS
0 €
VALOR QUE CORRESPONDE AL INMUEBLE
5,85 €
FRUTOS Y RENTAS QUE PRODUCE
-

SEGUROS	
Seguro:	-
Prima:	-

Inicio	-
Vencimiento:	-

*DERECHOS REALES CONSTITUIDOS A SU FAVOR	
No hay	
*DERECHOS REALES QUE GRAVAN LA FINCA	
No hay	
*DERECHOS PERSONALES CONSTITUIDOS SOBRE LA MISMA	
No hay	

PLANO SITUACIÓN



*OBSERVACIONES , ACLARACIONES O MODIFICACIONES DESDE LA ÚLTIMA RECTIFICACIÓN	

INVENTARIO DE BIENES DEL AYUNTAMIENTO DE
AMEYUGO (BURGOS)

Grupo
1º-INMUEBLES Y VÍAS PÚBLICAS
1.2.-RUSTICOS

FICHA Nº:
1.2.9

Nº en inventario anterior

19

ELEMENTO

PARCELA RUSTICA – P.57 Pol.1

	BAJA	MOTIVO

IDENTIFICACIÓN		
POLIGONO	1	
PARCELA	57	
NÚCLEO	AMEYUGO	
REFERENCIA CATASTRAL	09016A001000570000BW	
PARAJE	VALLE ZURRACA	
DESCRIPCIÓN / USO	Parcela rústica de uso agrario	
PARCELA SUPERFICIE CATASTRAL	35.483 m ² s	
COORDENADAS GPS	X: 495366.21 Y: 4723217.7	
LINDEROS	NORTE	Polígono 1. Parcela 9003
	SUR	Polígono 1. Parcela 9050
		Polígono 1. Parcela 45 Polígono 1. Parcela 46
	ESTE	Polígono 1. Parcela 9085
OESTE	Polígono 1. Parcela 9003	

NATURALEZA DEL DOMINIO
-

TITULARIDAD	
TITULO DE PROPIEDAD	-
SIGNATURA DE INSCRIPCIÓN EN EL REGISTRO DE LA PROPIEDAD	-
FECHA y FORMA DE LA ADQUISICIÓN	Tomó: 1311 Libro: 31 Folio: 176 Línea: - Inscripción: 1ª
DESTINO Y ACUERDO QUE LO HUBIERE DISPUESTO	-


COSTO DE ADQUISICIÓN, INVERSIONES EFECTUADAS EN MEJORAS
0 €
VALOR QUE CORRESPONDE AL INMUEBLE
628,70 €
FRUTOS Y RENTAS QUE PRODUCE
-

SEGUROS

Seguro:	-
Prima:	-
Inicio	-
Vencimiento:	-

*DERECHOS REALES CONSTITUIDOS A SU FAVOR	
No hay	
*DERECHOS REALES QUE GRAVAN LA FINCA	
No hay	
*DERECHOS PERSONALES CONSTITUIDOS SOBRE LA MISMA	
No hay	

PLANO SITUACIÓN

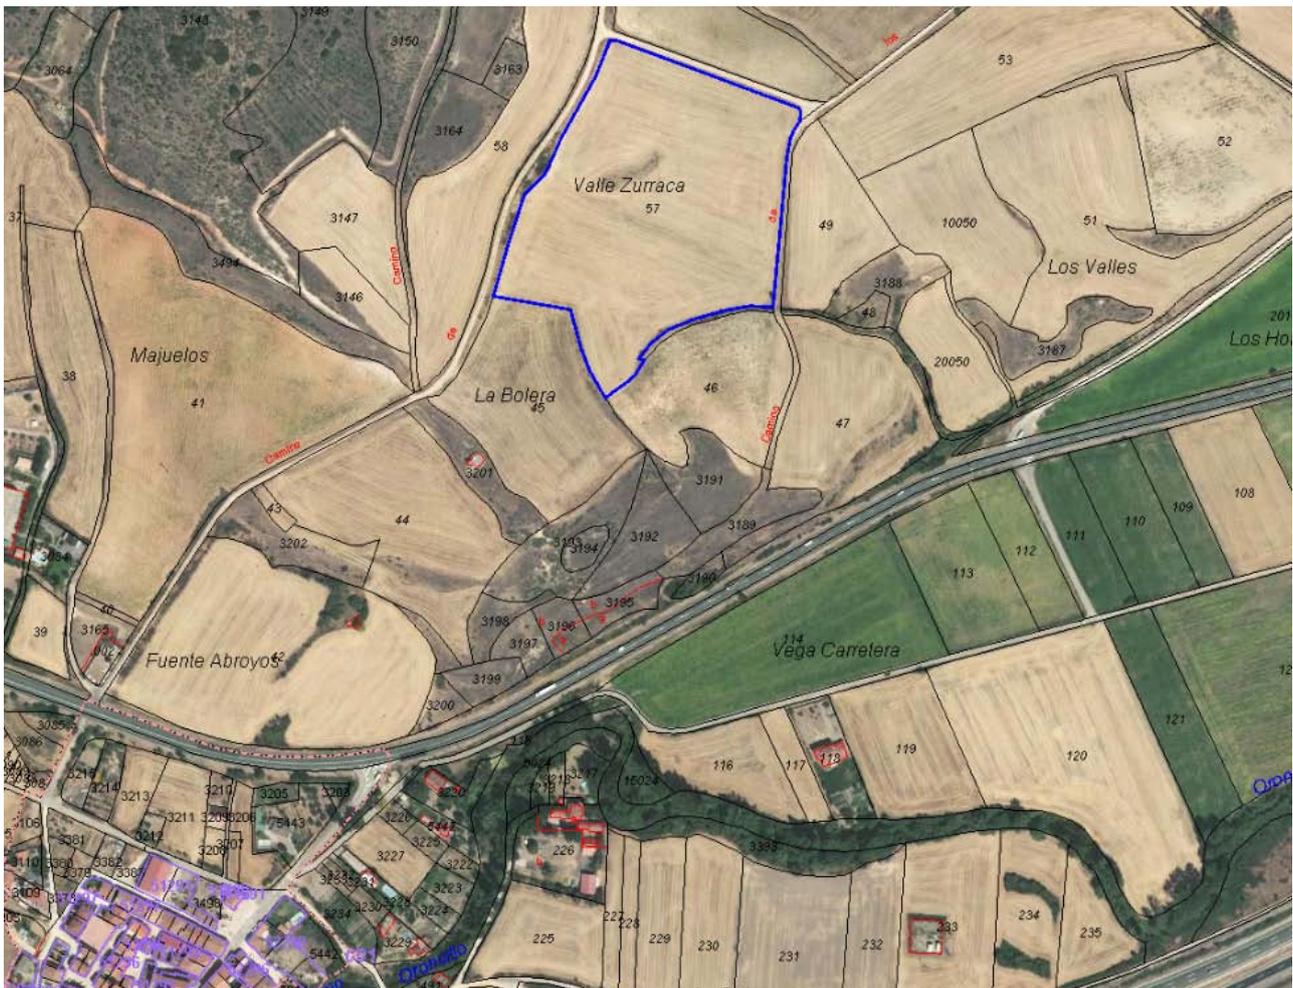

*OBSERVACIONES , ACLARACIONES O MODIFICACIONES DESDE LA ÚLTIMA RECTIFICACIÓN	

**INVENTARIO DE BIENES DEL AYUNTAMIENTO DE
AMEYUGO (BURGOS)**

Grupo
1º-INMUEBLES Y VÍAS PÚBLICAS
1.2.-RUSTICOS

FICHA Nº:
1.2.10

ELEMENTO

PARCELA RUSTICA – P.95 Pol.1

Nº en inventario anterior

20

	BAJA	MOTIVO

IDENTIFICACIÓN		
POLIGONO	1	
PARCELA	95	
NÚCLEO	AMEYUGO	
REFERENCIA CATASTRAL	09016A001000950000BY	
PARAJE	REVILLA ESTEFANIA	
DESCRIPCIÓN / USO	Parcela rústica de uso agrario.	
PARCELA SUPERFICIE CATASTRAL	11.053 m ² s	
COORDENADAS GPS	X: 495939.11 Y: 4723417.96	
LINDEROS	NORTE	Polígono 1. Parcela 9060 Polígono 1. Parcela 9004
	SUR	Polígono 1. Parcela 3185 Polígono 1. Parcela 3186
	ESTE	Polígono 1. Parcela 9004
	OESTE	Polígono 1. Parcela 97 Polígono 1. Parcela 3185


NATURALEZA DEL DOMINIO
-

TITULARIDAD	
TITULO DE PROPIEDAD	-
SIGNATURA DE INSCRIPCIÓN EN EL REGISTRO DE LA PROPIEDAD	-
FECHA y FORMA DE LA ADQUISICIÓN	Tomó: 1311 Libro: 31 Folio: 177 Línea: - Inscripción: 1ª
DESTINO Y ACUERDO QUE LO HUBIERE DISPUESTO	-

COSTO DE ADQUISICIÓN, INVERSIONES EFECTUADAS EN MEJORAS
0 €
VALOR QUE CORRESPONDE AL INMUEBLE
189,83 €
FRUTOS Y RENTAS QUE PRODUCE
-

SEGUROS	
Seguro:	-
Prima:	-
Inicio	-
Vencimiento:	-

*DERECHOS REALES CONSTITUIDOS A SU FAVOR	
No hay	
*DERECHOS REALES QUE GRAVAN LA FINCA	
No hay	
*DERECHOS PERSONALES CONSTITUIDOS SOBRE LA MISMA	
No hay	

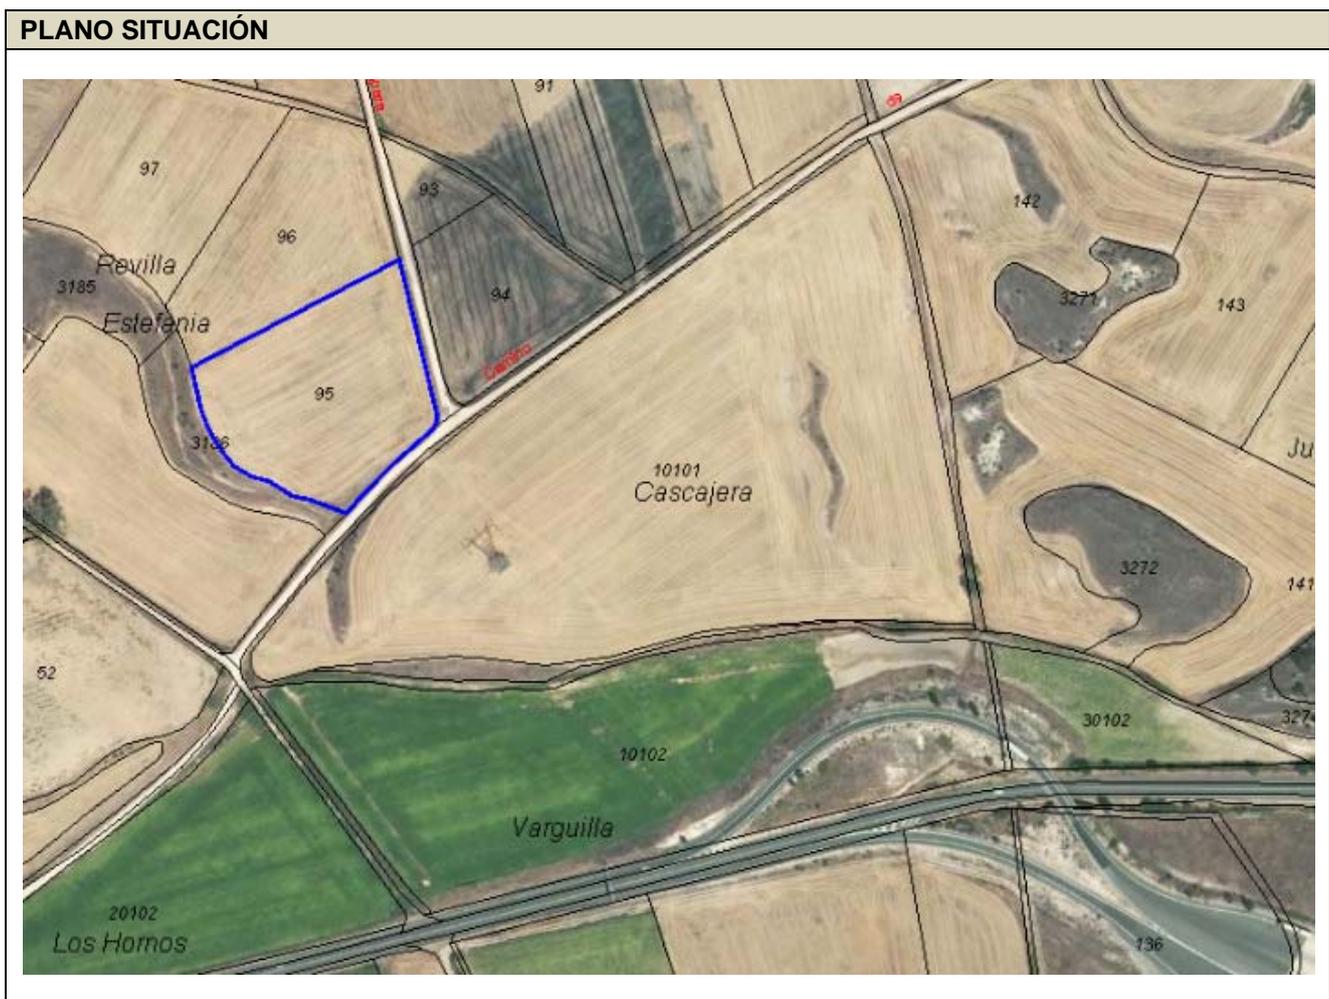

*OBSERVACIONES , ACLARACIONES O MODIFICACIONES DESDE LA ÚLTIMA RECTIFICACIÓN	

**INVENTARIO DE BIENES DEL AYUNTAMIENTO DE
AMEYUGO (BURGOS)**

Grupo
1º-INMUEBLES Y VÍAS PÚBLICAS
1.2.-RUSTICOS

FICHA Nº:
1.2.11

ELEMENTO

PARCELA RUSTICA – P.115 Pol.1

Nº en inventario anterior

21

	BAJA	MOTIVO

IDENTIFICACIÓN		
POLIGONO	1	
PARCELA	115	
NÚCLEO	AMEYUGO	
REFERENCIA CATASTRAL	09016A001001150000BS	
PARAJE	VEGA CARRTERA	
DESCRIPCIÓN / USO	Parcela rústica de uso agrario.	
PARCELA SUPERFICIE CATASTRAL	1.341 m ² s	
COORDENADAS GPS	X: 495267.89 Y: 4722822.9	
LINDEROS	NORTE	Polígono 1. Parcela 9019
	SUR	Polígono 1. Parcela 9067
		Polígono 1. Parcela 116 Diseminado 3. Polígono 1. Parcela 3220
	ESTE	Polígono 1. Parcela 9019
OESTE	Diseminado 3. Polígono 1. Parcela 3220	

NATURALEZA DEL DOMINIO
-

TITULARIDAD	
TITULO DE PROPIEDAD	-
SIGNATURA DE INSCRIPCIÓN EN EL REGISTRO DE LA PROPIEDAD	-
FECHA y FORMA DE LA ADQUISICIÓN	Tomó: 1311 Libro: 31 Folio: 178 Línea: - Inscripción: 1ª
DESTINO Y ACUERDO QUE LO HUBIERE DISPUESTO	-

COSTO DE ADQUISICIÓN, INVERSIONES EFECTUADAS EN MEJORAS
0 €
VALOR QUE CORRESPONDE AL INMUEBLE
160,55 €
FRUTOS Y RENTAS QUE PRODUCE
-

SEGUROS

**INVENTARIO DE BIENES DEL AYUNTAMIENTO DE
AMEYUGO (BURGOS)**

Grupo
1º-INMUEBLES Y VÍAS PÚBLICAS
1.2.-RUSTICOS

FICHA Nº:
1.2.12

Nº en inventario anterior

22

ELEMENTO

PARCELA RUSTICA – P.135 Pol.1

	BAJA	MOTIVO

IDENTIFICACIÓN		
POLIGONO	1	
PARCELA	135	
NÚCLEO	AMEYUGO	
REFERENCIA CATASTRAL	09016A001001350000BM	
PARAJE	LOS TOBARES	
DESCRIPCIÓN / USO	Parcela rústica de uso agrario.	
PARCELA SUPERFICIE CATASTRAL	1.758 m ² s	
COORDENADAS GPS	X: 496366.41 Y: 4723038.22	
LINDEROS	NORTE	Polígono 1. Parcela 136
	SUR	Polígono 1. Parcela 134
	ESTE	Polígono 1. Parcela 9053
	OESTE	Polígono 1. Parcela 9079

NATURALEZA DEL DOMINIO
-

TITULARIDAD	
TITULO DE PROPIEDAD	-
SIGNATURA DE INSCRIPCIÓN EN EL REGISTRO DE LA PROPIEDAD	-
FECHA y FORMA DE LA ADQUISICIÓN	Tomo: 1311 Libro: 31 Folio: 179 Línea: - Inscripción: 1ª
DESTINO Y ACUERDO QUE LO HUBIERE DISPUESTO	-


COSTO DE ADQUISICIÓN, INVERSIONES EFECTUADAS EN MEJORAS
0 €
VALOR QUE CORRESPONDE AL INMUEBLE
82,59 €
FRUTOS Y RENTAS QUE PRODUCE
-

SEGUROS	
Seguro:	-
Prima:	-

Inicio	-
Vencimiento:	-

*DERECHOS REALES CONSTITUIDOS A SU FAVOR
No hay
*DERECHOS REALES QUE GRAVAN LA FINCA
No hay
*DERECHOS PERSONALES CONSTITUIDOS SOBRE LA MISMA
No hay

PLANO SITUACIÓN

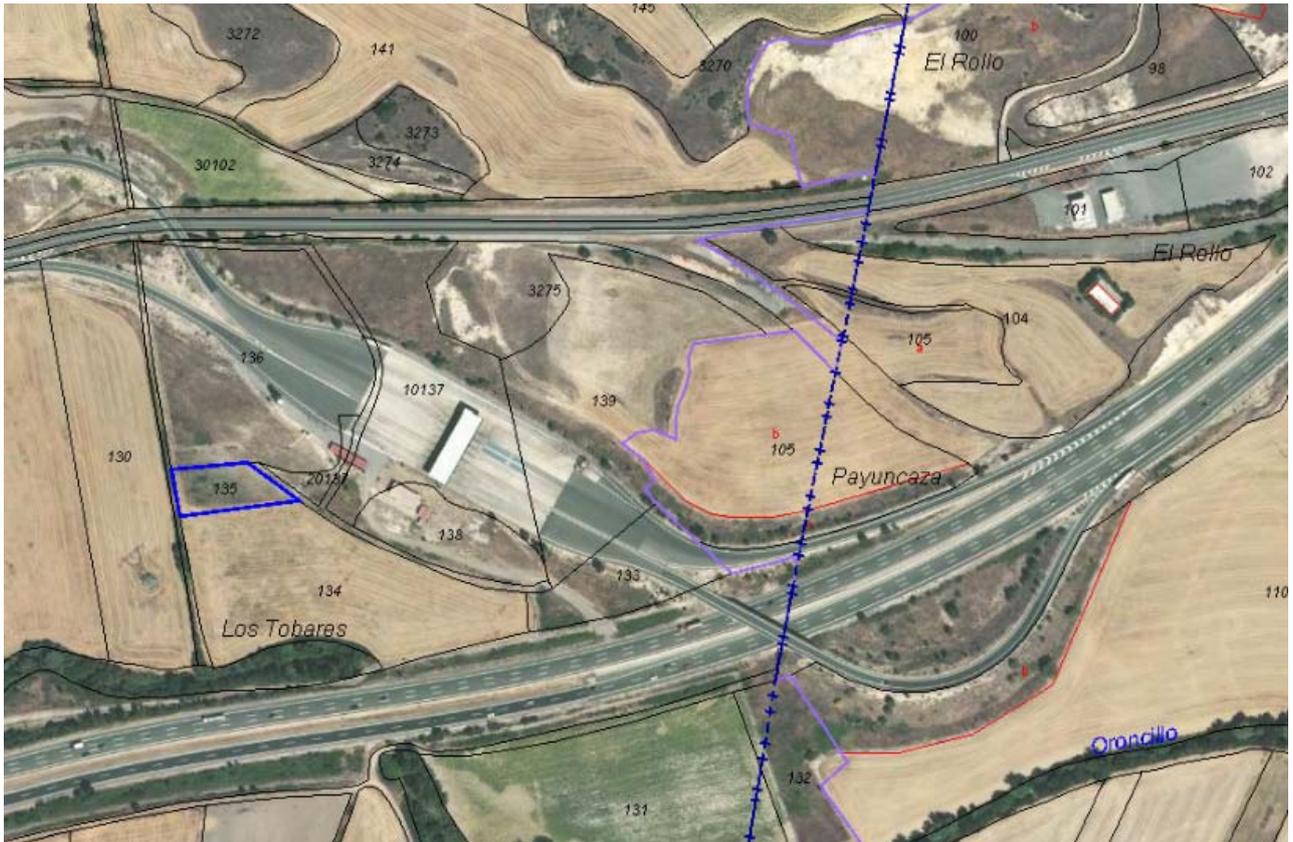

*OBSERVACIONES , ACLARACIONES O MODIFICACIONES DESDE LA ÚLTIMA RECTIFICACIÓN

INVENTARIO DE BIENES DEL AYUNTAMIENTO DE
AMEYUGO (BURGOS)

Grupo
1º-INMUEBLES Y VÍAS PÚBLICAS
1.2.-RUSTICOS

FICHA Nº:
1.2.13

Nº en inventario anterior

23

ELEMENTO

PARCELA RUSTICA – P.185 Pol.1

	BAJA	MOTIVO

IDENTIFICACIÓN		
POLIGONO	1	
PARCELA	185	
NÚCLEO	AMEYUGO	
REFERENCIA CATASTRAL	09016A001001850000BH	
PARAJE	CANTARRANAS	
DESCRIPCIÓN / USO	Parcela rústica de uso agrario.	
PARCELA SUPERFICIE CATASTRAL	699 m²s	
COORDENADAS GPS	X: 493257.37 Y: 4722429.7	
LINDEROS	NORTE	Polígono 1. Parcela 9069
	SUR	Polígono 1. Parcela 9043
	ESTE	Polígono 1. Parcela 9069
	OESTE	Polígono 1. Parcela 9043

NATURALEZA DEL DOMINIO
-

TITULARIDAD	
TITULO DE PROPIEDAD	-
SIGNATURA DE INSCRIPCIÓN EN EL REGISTRO DE LA PROPIEDAD	-
FECHA y FORMA DE LA ADQUISICIÓN	Tomo: 1311 Libro: 31 Folio: 181 Línea: - Inscripción: 1ª
DESTINO Y ACUERDO QUE LO HUBIERE DISPUESTO	-


COSTO DE ADQUISICIÓN, INVERSIONES EFECTUADAS EN MEJORAS
0 €
VALOR QUE CORRESPONDE AL INMUEBLE
21,14 €
FRUTOS Y RENTAS QUE PRODUCE
-

SEGUROS	
Seguro:	-

Prima:	-
Inicio	-
Vencimiento:	-

*DERECHOS REALES CONSTITUIDOS A SU FAVOR	
No hay	
*DERECHOS REALES QUE GRAVAN LA FINCA	
No hay	
*DERECHOS PERSONALES CONSTITUIDOS SOBRE LA MISMA	
No hay	

PLANO SITUACIÓN

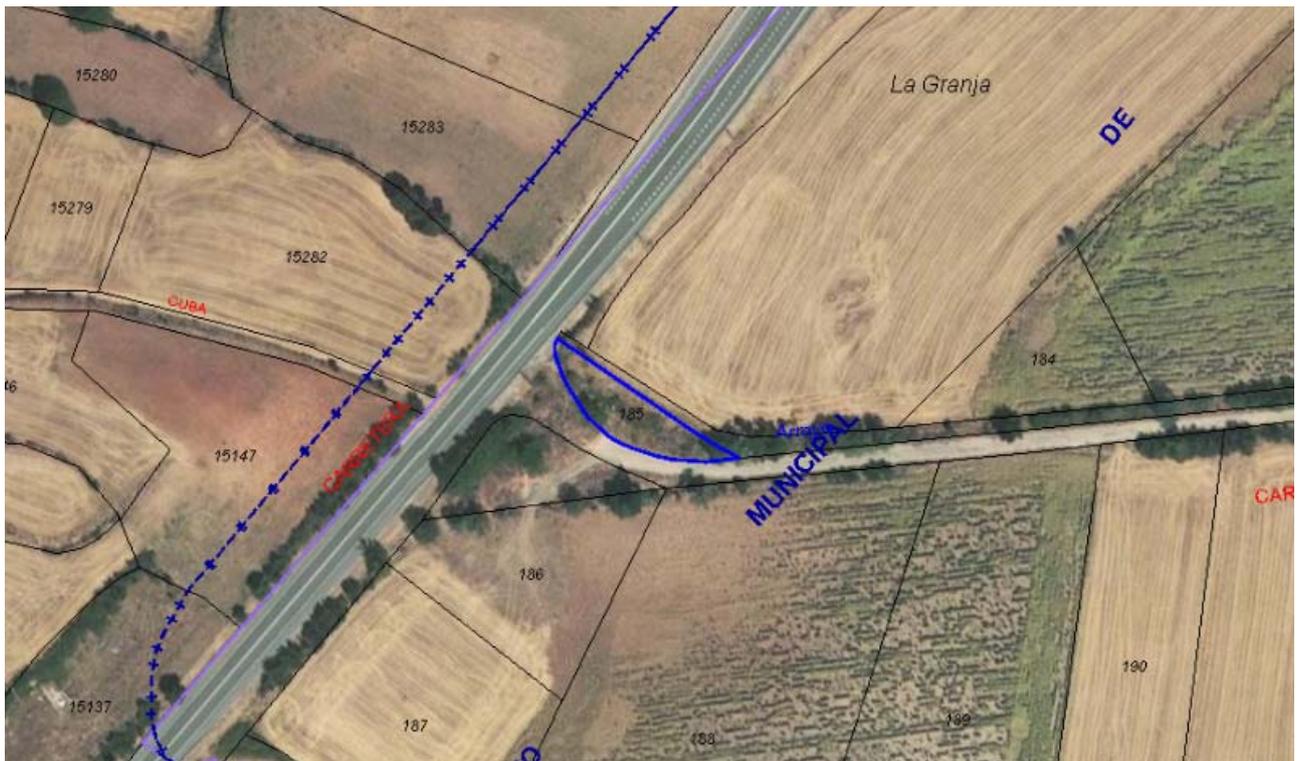

*OBSERVACIONES , ACLARACIONES O MODIFICACIONES DESDE LA ÚLTIMA RECTIFICACIÓN	

INVENTARIO DE BIENES DEL AYUNTAMIENTO DE
AMEYUGO (BURGOS)

Grupo
1º-INMUEBLES Y VÍAS PÚBLICAS
1.2.-RUSTICOS

FICHA Nº:
1.2.14

Nº en inventario anterior

14

ELEMENTO

PARCELA RUSTICA – P.200 Pol.1

	BAJA	MOTIVO

IDENTIFICACIÓN		
POLIGONO	1	
PARCELA	200	
NÚCLEO	AMEYUGO	
REFERENCIA CATASTRAL	09016A001002000000BM	
PARAJE	PRADO	
DESCRIPCIÓN / USO	Parcela rústica de uso agrario.	
PARCELA SUPERFICIE CATASTRAL	1.536 m ² s	
COORDENADAS GPS	X: 494118.16 Y: 4722143.83	
LINDEROS	NORTE	Diseminado. Polígono 1. Parcela 9108
	SUR	Polígono 1. Parcela 9014
	ESTE	Polígono 1. Parcela 199
	OESTE	Polígono 1. Parcela 201

NATURALEZA DEL DOMINIO
-

TITULARIDAD	
TITULO DE PROPIEDAD	-
SIGNATURA DE INSCRIPCIÓN EN EL REGISTRO DE LA PROPIEDAD	-
FECHA y FORMA DE LA ADQUISICIÓN	Tomo: 1311 Libro: 31 Folio: 182 Línea: - Inscripción: 1 ^a
DESTINO Y ACUERDO QUE LO HUBIERE DISPUESTO	-

COSTO DE ADQUISICIÓN, INVERSIONES EFECTUADAS EN MEJORAS
0 €
VALOR QUE CORRESPONDE AL INMUEBLE
439,18 €
FRUTOS Y RENTAS QUE PRODUCE
-

SEGUROS	
Seguro:	-

Prima:	-
Inicio	-
Vencimiento:	-

*DERECHOS REALES CONSTITUIDOS A SU FAVOR	
No hay	
*DERECHOS REALES QUE GRAVAN LA FINCA	
No hay	
*DERECHOS PERSONALES CONSTITUIDOS SOBRE LA MISMA	
No hay	

PLANO SITUACIÓN



*OBSERVACIONES , ACLARACIONES O MODIFICACIONES DESDE LA ÚLTIMA RECTIFICACIÓN	

INVENTARIO DE BIENES DEL AYUNTAMIENTO DE
AMEYUGO (BURGOS)

Grupo
1º-INMUEBLES Y VÍAS PÚBLICAS
1.2.-RUSTICOS

FICHA Nº:
1.2.15

Nº en inventario anterior

25

ELEMENTO

PARCELA RUSTICA – P.228 Pol.1

	BAJA	MOTIVO

IDENTIFICACIÓN		
POLIGONO	1	
PARCELA	228	
NÚCLEO	AMEYUGO	
REFERENCIA CATASTRAL	09016A001002280000BF	
PARAJE	LA Balsa	
DESCRIPCIÓN / USO	Parcela rústica de uso agrario.	
PARCELA SUPERFICIE CATASTRAL	1.536 m ² s	
COORDENADAS GPS	X: 495348.19 Y: 4722686.75	
LINDEROS	NORTE	Polígono 1. Parcela 3398
	SUR	Polígono 1. Parcela 9020
	ESTE	Polígono 1. Parcela 229
	OESTE	Polígono 1. Parcela 227

NATURALEZA DEL DOMINIO
-

TITULARIDAD	
TITULO DE PROPIEDAD	-
SIGNATURA DE INSCRIPCIÓN EN EL REGISTRO DE LA PROPIEDAD	Tomo: 1311 Libro: 31 Folio: 183 Línea: - Inscripción: 1ª
FECHA y FORMA DE LA ADQUISICIÓN	-
DESTINO Y ACUERDO QUE LO HUBIERE DISPUESTO	-


COSTO DE ADQUISICIÓN, INVERSIONES EFECTUADAS EN MEJORAS
0 €
VALOR QUE CORRESPONDE AL INMUEBLE
268,89€
FRUTOS Y RENTAS QUE PRODUCE
-

SEGUROS	
Seguro:	-
Prima:	-

Inicio	-
Vencimiento:	-

*DERECHOS REALES CONSTITUIDOS A SU FAVOR	
No hay	
*DERECHOS REALES QUE GRAVAN LA FINCA	
No hay	
*DERECHOS PERSONALES CONSTITUIDOS SOBRE LA MISMA	
No hay	

PLANO SITUACIÓN

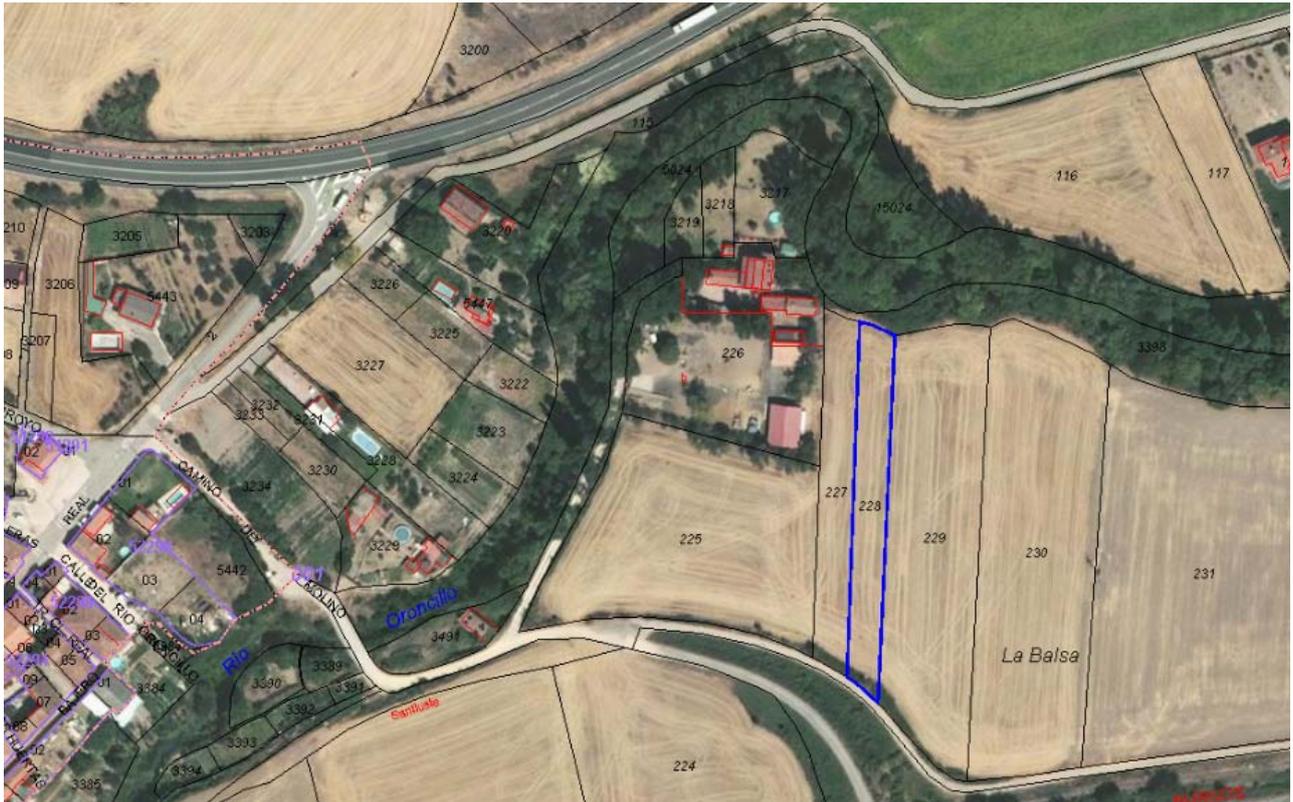

*OBSERVACIONES , ACLARACIONES O MODIFICACIONES DESDE LA ÚLTIMA RECTIFICACIÓN	

**INVENTARIO DE BIENES DEL AYUNTAMIENTO DE
AMEYUGO (BURGOS)**

Grupo
1º-INMUEBLES Y VÍAS PÚBLICAS
1.2.-RUSTICOS

FICHA Nº:
1.2.16

Nº en inventario anterior

26

ELEMENTO

PARCELA RUSTICA – P.297 Pol.1

	BAJA	MOTIVO

IDENTIFICACIÓN		
POLIGONO	1	
PARCELA	297	
NÚCLEO	AMEYUGO	
REFERENCIA CATASTRAL	09016A001002970000BO	
PARAJE	LA EDISILLA	
DESCRIPCIÓN / USO	Parcela rústica de uso agrario.	
PARCELA SUPERFICIE CATASTRAL	7.581 m²s	
COORDENADAS GPS	X: 496302.39 Y: 4721443.01	
LINDEROS	NORTE	Polígono 1. Parcela 3415
	SUR	Polígono 1. Parcela 9084
	ESTE	Polígono 1. Parcela 294
	OESTE	Polígono 1. Parcela 3416

NATURALEZA DEL DOMINIO
-

TITULARIDAD	
TITULO DE PROPIEDAD	-
SIGNATURA DE INSCRIPCIÓN EN EL REGISTRO DE LA PROPIEDAD	-
FECHA y FORMA DE LA ADQUISICIÓN	Tomó: 1311 Libro: 31 Folio: 184 Línea: - Inscripción: 1ª
DESTINO Y ACUERDO QUE LO HUBIERE DISPUESTO	-


COSTO DE ADQUISICIÓN, INVERSIONES EFECTUADAS EN MEJORAS
0 €
VALOR QUE CORRESPONDE AL INMUEBLE
61,89€
FRUTOS Y RENTAS QUE PRODUCE
-

SEGUROS	
Seguro:	-
Prima:	-

Inicio	-
Vencimiento:	-

*DERECHOS REALES CONSTITUIDOS A SU FAVOR
No hay
*DERECHOS REALES QUE GRAVAN LA FINCA
No hay
*DERECHOS PERSONALES CONSTITUIDOS SOBRE LA MISMA
No hay

PLANO SITUACIÓN

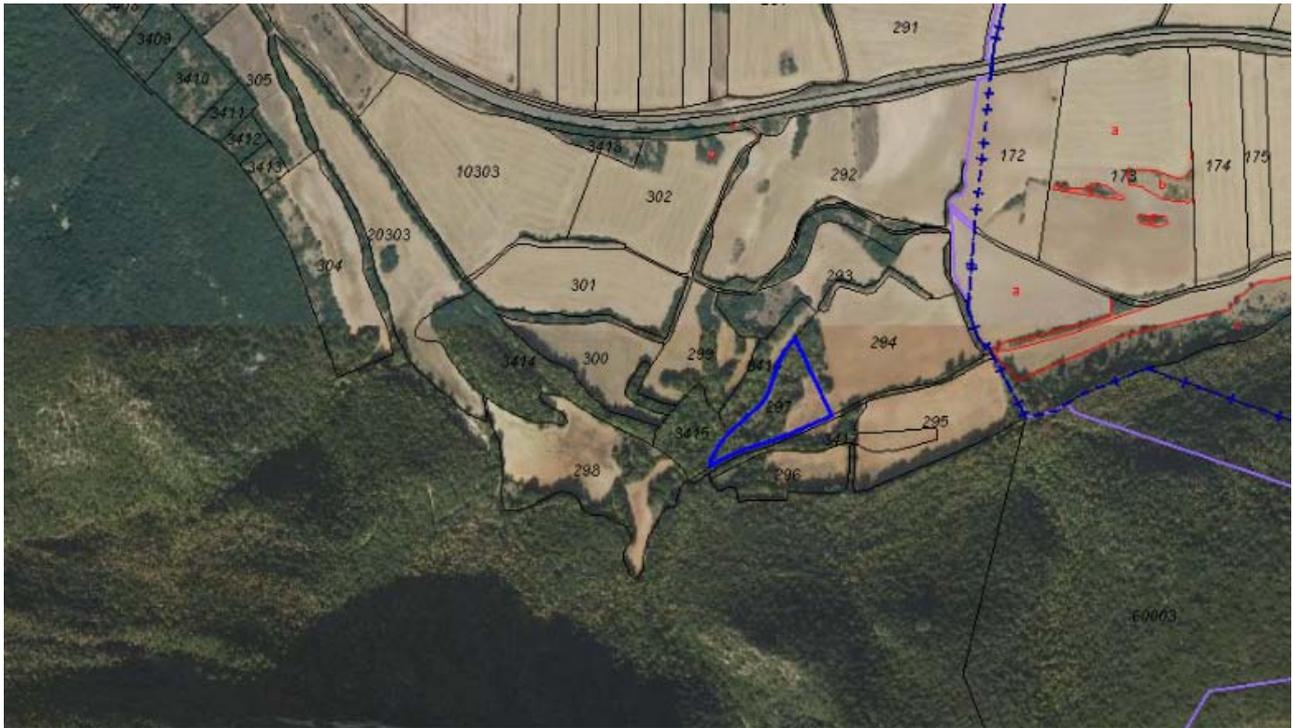

*OBSERVACIONES , ACLARACIONES O MODIFICACIONES DESDE LA ÚLTIMA RECTIFICACIÓN

**INVENTARIO DE BIENES DEL AYUNTAMIENTO DE
AMEYUGO (BURGOS)**

Grupo
1º-INMUEBLES Y VÍAS PÚBLICAS
1.2.-RUSTICOS

FICHA Nº:
1.2.17

ELEMENTO

PARCELA RUSTICA – P.299 Pol.1

Nº en inventario anterior

27

	BAJA	MOTIVO

IDENTIFICACIÓN		
POLIGONO	1	
PARCELA	299	
NÚCLEO	AMEYUGO	
REFERENCIA CATASTRAL	09016A001002990000BR	
PARAJE	LA EDISILLA	
DESCRIPCIÓN / USO	Parcela rústica de uso agrario.	
PARCELA SUPERFICIE CATASTRAL	11.606 m ² s	
COORDENADAS GPS	X: 496207.74 Y: 4721506.08	
LINDEROS	NORTE	Polígono 1. Parcela 9025 Polígono 1. Parcela 293
	SUR	Polígono 1. Parcela 9035 Polígono 1. Parcela 3415
	ESTE	Polígono 1. Parcela 3416
	OESTE	Polígono 1. Parcela 300 Polígono 1. Parcela 9025 Polígono 1. Parcela 9035

NATURALEZA DEL DOMINIO
-


TITULARIDAD	
TITULO DE PROPIEDAD	-
SIGNATURA DE INSCRIPCIÓN EN EL REGISTRO DE LA PROPIEDAD	-
FECHA y FORMA DE LA ADQUISICIÓN	Tomó: 1311 Libro: 31 Folio: 185 Línea: - Inscripción: 1ª
DESTINO Y ACUERDO QUE LO HUBIERE DISPUESTO	-

COSTO DE ADQUISICIÓN, INVERSIONES EFECTUADAS EN MEJORAS
0 €
VALOR QUE CORRESPONDE AL INMUEBLE
109,75€
FRUTOS Y RENTAS QUE PRODUCE
-

SEGUROS	
Seguro:	-
Prima:	-
Inicio	-
Vencimiento:	-

*DERECHOS REALES CONSTITUIDOS A SU FAVOR	
No hay	
*DERECHOS REALES QUE GRAVAN LA FINCA	
No hay	
*DERECHOS PERSONALES CONSTITUIDOS SOBRE LA MISMA	
No hay	

PLANO SITUACIÓN

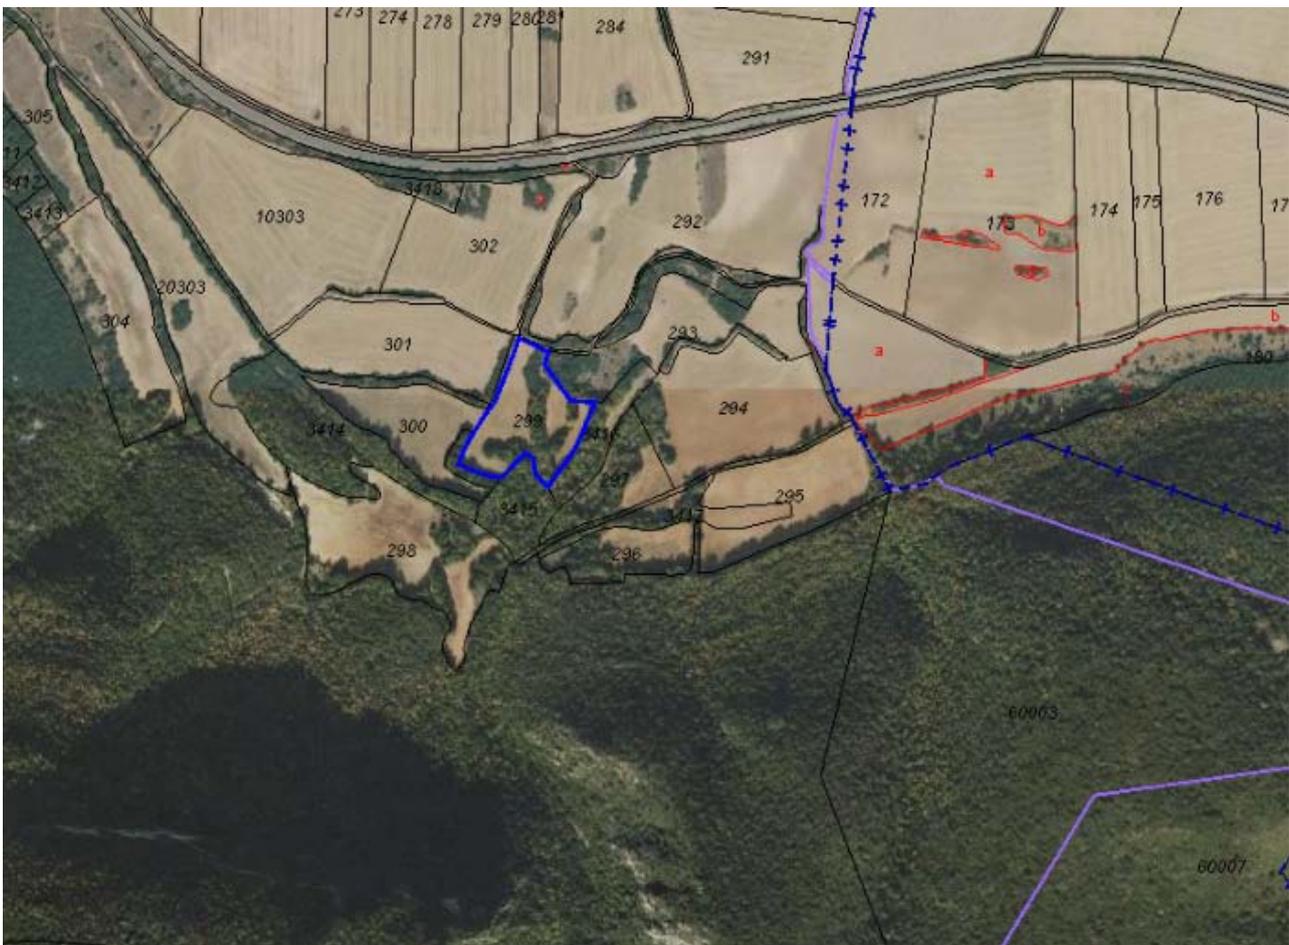

*OBSERVACIONES , ACLARACIONES O MODIFICACIONES DESDE LA ÚLTIMA RECTIFICACIÓN	

INVENTARIO DE BIENES DEL AYUNTAMIENTO DE
AMEYUGO (BURGOS)

Grupo
1º-INMUEBLES Y VÍAS PÚBLICAS
1.2.-RUSTICOS

FICHA Nº:
1.2.18

ELEMENTO

PARCELA RUSTICA – P.306 Pol.1

Nº en inventario anterior

28

BAJA

MOTIVO

IDENTIFICACIÓN

POLIGONO	1	
PARCELA	306	
NÚCLEO	AMEYUGO	
REFERENCIA CATASTRAL	09016A001003060000BS	
PARAJE	SAN MARTIN	
DESCRIPCIÓN / USO	Parcela rústica de uso agrario.	
PARCELA SUPERFICIE CATASTRAL	22.661m²s	
COORDENADAS GPS	X: 495687.14 Y: 4721958.96	
LINDEROS	NORTE	Polígono 1. Parcela 3402
	SUR	Polígono 1. Parcela 9024
	ESTE	Polígono 1. Parcela 10303
	OESTE	Polígono 1. Parcela 3402

NATURALEZA DEL DOMINIO

-

TITULARIDAD

TITULO DE PROPIEDAD	-
SIGNATURA DE INSCRIPCIÓN EN EL REGISTRO DE LA PROPIEDAD	-
FECHA y FORMA DE LA ADQUISICIÓN	Tomo: 1311 Libro: 31 Folio: 186 Línea: - Inscripción: 1ª
DESTINO Y ACUERDO QUE LO HUBIERE DISPUESTO	-

COSTO DE ADQUISICIÓN, INVERSIONES EFECTUADAS EN MEJORAS

0 €

VALOR QUE CORRESPONDE AL INMUEBLE

182,03 €

FRUTOS Y RENTAS QUE PRODUCE

-

SEGUROS

Seguro:

-

Prima:	-
Inicio	-
Vencimiento:	-

*DERECHOS REALES CONSTITUIDOS A SU FAVOR	
No hay	
*DERECHOS REALES QUE GRAVAN LA FINCA	
No hay	
*DERECHOS PERSONALES CONSTITUIDOS SOBRE LA MISMA	
No hay	

PLANO SITUACIÓN



*OBSERVACIONES , ACLARACIONES O MODIFICACIONES DESDE LA ÚLTIMA RECTIFICACIÓN	

**INVENTARIO DE BIENES DEL AYUNTAMIENTO DE
AMEYUGO (BURGOS)**

Grupo
1º-INMUEBLES Y VÍAS PÚBLICAS
1.2.-RUSTICOS

FICHA Nº:
1.2.19

ELEMENTO

PARCELA RUSTICA – P.3030 Pol.1

Nº en inventario anterior

31

	BAJA	MOTIVO

IDENTIFICACIÓN		
POLIGONO	1	
PARCELA	3030	
NÚCLEO	AMEYUGO	
REFERENCIA CATASTRAL	09016A001030300000BS	
PARAJE	VALDEVIDA	
DESCRIPCIÓN / USO	Parcela rústica con uso pastos.	
PARCELA SUPERFICIE CATASTRAL	11.108 m²s	
COORDENADAS GPS	X: 494675.68 Y: 4724200.75	
LINDEROS	NORTE	Polígono 1. Parcela 3029 Polígono 1. Parcela 3083
	SUR	Polígono 1. Parcela 3031 Polígono 1. Parcela 3032
	ESTE	Polígono 1. Parcela 3033 Polígono 1. Parcela 3032
	OESTE	Polígono 1. Parcela 3083

NATURALEZA DEL DOMINIO
BIEN PATRIMONIAL

TITULARIDAD	
TITULO DE PROPIEDAD	Carece de título
SIGNATURA DE INSCRIPCIÓN EN EL REGISTRO DE LA PROPIEDAD	Tomo: 1459 Libro: 32 Folio: 152 Línea: 3436 Inscripción: 1ª
FECHA y FORMA DE LA ADQUISICIÓN	Tiempo inmemorial
DESTINO Y ACUERDO QUE LO HUBIERE DISPUESTO	-

COSTO DE ADQUISICIÓN, INVERSIONES EFECTUADAS EN MEJORAS
0 €
VALOR QUE CORRESPONDE AL INMUEBLE
28,01 €
FRUTOS Y RENTAS QUE PRODUCE
-

SEGUROS

Seguro:	-
Prima:	-
Inicio	-
Vencimiento:	-

*DERECHOS REALES CONSTITUIDOS A SU FAVOR	
No hay	
*DERECHOS REALES QUE GRAVAN LA FINCA	
No hay	
*DERECHOS PERSONALES CONSTITUIDOS SOBRE LA MISMA	
No hay	

PLANO SITUACIÓN



***OBSERVACIONES , ACLARACIONES O MODIFICACIONES DESDE LA ÚLTIMA RECTIFICACIÓN**

--	--

**INVENTARIO DE BIENES DEL AYUNTAMIENTO DE
AMEYUGO (BURGOS)**

Grupo
1º-INMUEBLES Y VÍAS PÚBLICAS
1.2.-RUSTICOS

FICHA Nº:
1.2.20

ELEMENTO

PARCELA RUSTICA – P.3036 Pol.1

Nº en inventario anterior

32

	BAJA	MOTIVO

IDENTIFICACIÓN		
POLIGONO	1	
PARCELA	3036	
NÚCLEO	AMEYUGO	
REFERENCIA CATASTRAL	09016A001030360000BB	
PARAJE	LA BALSA	
DESCRIPCIÓN / USO	Parcela rústica con uso pastos.	
PARCELA SUPERFICIE CATASTRAL	5.052 m ² s	
COORDENADAS GPS	X: 494770.56 Y: 4724110.71	
LINDEROS	NORTE	Polígono 1. Parcela 3033 Polígono 1. Parcela 3037
	SUR	Polígono 1. Parcela 3035
	ESTE	Polígono 1. Parcela 3039 Polígono 1. Parcela 3040
	OESTE	Polígono 1. Parcela 3034

NATURALEZA DEL DOMINIO
BIEN PATRIMONIAL

TITULARIDAD	
TITULO DE PROPIEDAD	Carece de título
SIGNATURA DE INSCRIPCIÓN EN EL REGISTRO DE LA PROPIEDAD	Tomó: 1459 Libro: 32 Folio: 153 Línea: 3437 Inscripción: 1ª
FECHA y FORMA DE LA ADQUISICIÓN	Tiempo inmemorial
DESTINO Y ACUERDO QUE LO HUBIERE DISPUESTO	-


COSTO DE ADQUISICIÓN, INVERSIONES EFECTUADAS EN MEJORAS
0 €
VALOR QUE CORRESPONDE AL INMUEBLE
12,65 €
FRUTOS Y RENTAS QUE PRODUCE
-

SEGUROS	
Seguro:	-

Prima:	-
Inicio	-
Vencimiento:	-

*DERECHOS REALES CONSTITUIDOS A SU FAVOR	
No hay	
*DERECHOS REALES QUE GRAVAN LA FINCA	
No hay	
*DERECHOS PERSONALES CONSTITUIDOS SOBRE LA MISMA	
No hay	

PLANO SITUACIÓN

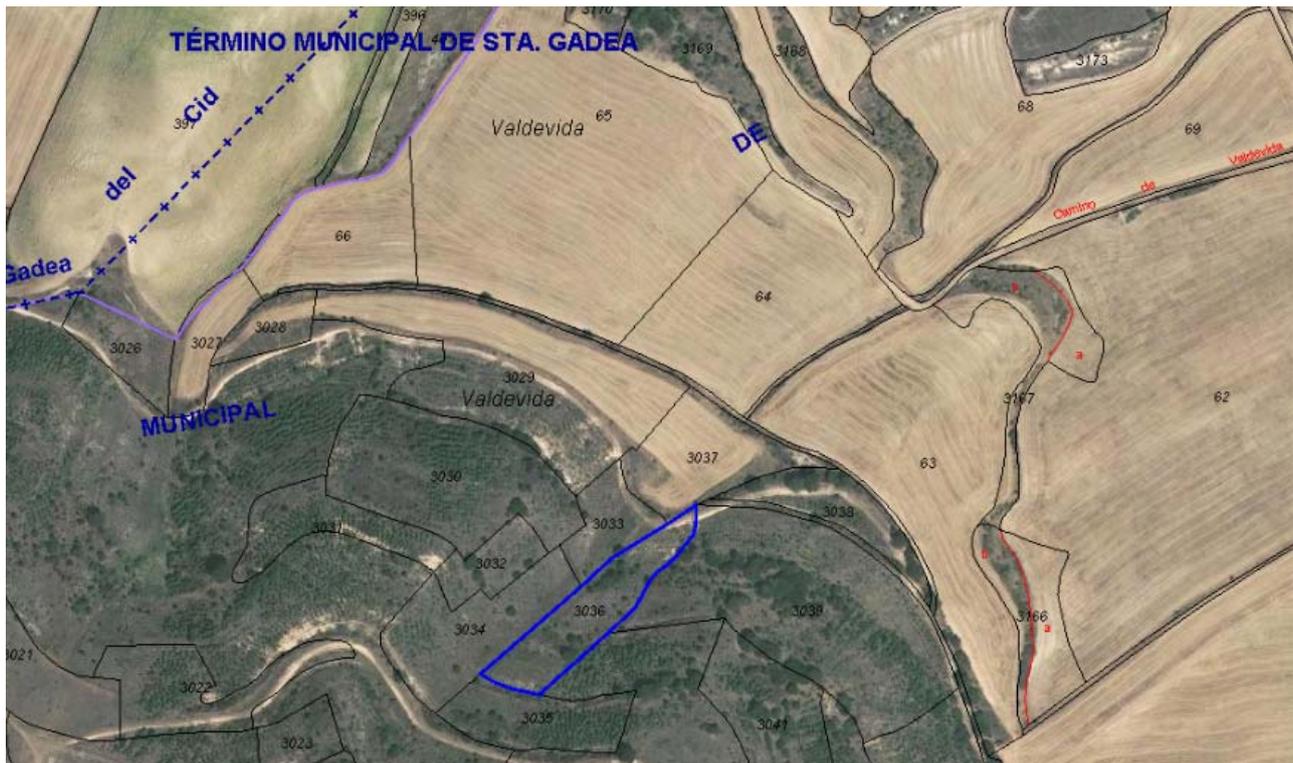

*OBSERVACIONES , ACLARACIONES O MODIFICACIONES DESDE LA ÚLTIMA RECTIFICACIÓN	

INVENTARIO DE BIENES DEL AYUNTAMIENTO DE
AMEYUGO (BURGOS)

Grupo
1º-INMUEBLES Y VÍAS PÚBLICAS
1.2.-RUSTICOS

FICHA Nº:
1.2.21

Nº en inventario anterior

33

ELEMENTO

PARCELA RUSTICA – P.3052 Pol.1

	BAJA	MOTIVO

IDENTIFICACIÓN		
POLIGONO	1	
PARCELA	3052	
NÚCLEO	AMEYUGO	
REFERENCIA CATASTRAL	09016A001030520000BK	
PARAJE	OTERO	
DESCRIPCIÓN / USO	Parcela rústica con uso pastos.	
PARCELA SUPERFICIE CATASTRAL	3.111 m ² s	
COORDENADAS GPS	X: 494683.77 Y: 4723642.56	
LINDEROS	NORTE	Polígono 1. Parcela 3053
	SUR	Polígono 1. Parcela 3083
	ESTE	Polígono 1. Parcela 3053
	OESTE	Polígono 1. Parcela 3083

NATURALEZA DEL DOMINIO
BIEN PATRIMONIAL

TITULARIDAD	
TITULO DE PROPIEDAD	Carece de título
SIGNATURA DE INSCRIPCIÓN EN EL REGISTRO DE LA PROPIEDAD	Tomo: 1459 Libro: 32 Folio: 154 Línea: 3438 Inscripción: 1ª
FECHA y FORMA DE LA ADQUISICIÓN	Tiempo inmemorial
DESTINO Y ACUERDO QUE LO HUBIERE DISPUESTO	-

COSTO DE ADQUISICIÓN, INVERSIONES EFECTUADAS EN MEJORAS
0 €
VALOR QUE CORRESPONDE AL INMUEBLE
7,74 €
FRUTOS Y RENTAS QUE PRODUCE
-

SEGUROS	
Seguro:	-
Prima:	-
Inicio	-

Vencimiento:	-
--------------	---

***DERECHOS REALES CONSTITUIDOS A SU FAVOR**

No hay

***DERECHOS REALES QUE GRAVAN LA FINCA**

No hay

***DERECHOS PERSONALES CONSTITUIDOS SOBRE LA MISMA**

No hay

PLANO SITUACIÓN



***OBSERVACIONES , ACLARACIONES O MODIFICACIONES DESDE LA ÚLTIMA RECTIFICACIÓN**

INVENTARIO DE BIENES DEL AYUNTAMIENTO DE
AMEYUGO (BURGOS)

Grupo
1º-INMUEBLES Y VÍAS PÚBLICAS
1.2.-RUSTICOS

FICHA Nº:
1.2.22

Nº en inventario anterior

34

ELEMENTO
PARCELA RUSTICA – P.3073 Pol.1

	BAJA	MOTIVO

IDENTIFICACIÓN		
POLIGONO	1	
PARCELA	3073	
NÚCLEO	AMEYUGO	
REFERENCIA CATASTRAL	09016A001030730000BG	
PARAJE	OTERO	
DESCRIPCIÓN / USO	Parcela rústica con uso pastos.	
PARCELA SUPERFICIE CATASTRAL	764 m ² s	
COORDENADAS GPS	X: 494736.13 Y: 4723132.39	
LINDEROS	NORTE	Polígono 1. Parcela 3072 Polígono 1. Parcela 3493
	SUR	Polígono 1. Parcela 9010
	ESTE	Polígono 1. Parcela 36
	OESTE	Polígono 1. Parcela 9010

NATURALEZA DEL DOMINIO
BIEN PATRIMONIAL

TITULARIDAD	
TITULO DE PROPIEDAD	Carece de título
SIGNATURA DE INSCRIPCIÓN EN EL REGISTRO DE LA PROPIEDAD	Tomo: 1459 Libro: 32 Folio: 155 Línea: 3439 Inscripción: 1ª
FECHA y FORMA DE LA ADQUISICIÓN	Tiempo inmemorial
DESTINO Y ACUERDO QUE LO HUBIERE DISPUESTO	-

COSTO DE ADQUISICIÓN, INVERSIONES EFECTUADAS EN MEJORAS
0 €
VALOR QUE CORRESPONDE AL INMUEBLE
1,83 €
FRUTOS Y RENTAS QUE PRODUCE
-

SEGUROS
Seguro: -

Prima:	-
Inicio	-
Vencimiento:	-

***DERECHOS REALES CONSTITUIDOS A SU FAVOR**

No hay

***DERECHOS REALES QUE GRAVAN LA FINCA**

No hay

***DERECHOS PERSONALES CONSTITUIDOS SOBRE LA MISMA**

No hay

PLANO SITUACIÓN



***OBSERVACIONES , ACLARACIONES O MODIFICACIONES DESDE LA ÚLTIMA RECTIFICACIÓN**

**INVENTARIO DE BIENES DEL AYUNTAMIENTO DE
AMEYUGO (BURGOS)**

Grupo
1º-INMUEBLES Y VÍAS PÚBLICAS
1.2.-RUSTICOS

FICHA Nº:
1.2.23

ELEMENTO

PARCELA RUSTICA – P.3074 Pol.1

Nº en inventario anterior

35

	BAJA	MOTIVO

IDENTIFICACIÓN		
POLIGONO	1	
PARCELA	3074	
NÚCLEO	AMEYUGO	
REFERENCIA CATASTRAL	09016A001030740000BQ	
PARAJE	OTERO	
DESCRIPCIÓN / USO	Parcela rústica con uso pastos.	
PARCELA SUPERFICIE CATASTRAL	20.357 m²s	
COORDENADAS GPS	X: 494630.27 Y: 4723240.78	
LINDEROS	NORTE	Polígono 1. Parcela 3075 Polígono 1. Parcela 3077
	SUR	Polígono 1. Parcela 9010
	ESTE	Polígono 1. Parcela 3071 Polígono 1. Parcela 3493 Polígono 1. Parcela 3072
	OESTE	Polígono 1. Parcela 31

NATURALEZA DEL DOMINIO
BIEN PATRIMONIAL

TITULARIDAD	
TITULO DE PROPIEDAD	Carece de título
SIGNATURA DE INSCRIPCIÓN EN EL REGISTRO DE LA PROPIEDAD	Tomo: 1459 Libro: 32 Folio: 156 Línea: 3440 Inscripción: 1ª
FECHA y FORMA DE LA ADQUISICIÓN	Tiempo inmemorial
DESTINO Y ACUERDO QUE LO HUBIERE DISPUESTO	-

COSTO DE ADQUISICIÓN, INVERSIONES EFECTUADAS EN MEJORAS
0 €
VALOR QUE CORRESPONDE AL INMUEBLE
51,38 €
FRUTOS Y RENTAS QUE PRODUCE
-

SEGUROS

Seguro:	-
Prima:	-
Inicio	-
Vencimiento:	-

*DERECHOS REALES CONSTITUIDOS A SU FAVOR	
No hay	
*DERECHOS REALES QUE GRAVAN LA FINCA	
No hay	
*DERECHOS PERSONALES CONSTITUIDOS SOBRE LA MISMA	
No hay	

PLANO SITUACIÓN



*OBSERVACIONES , ACLARACIONES O MODIFICACIONES DESDE LA ÚLTIMA RECTIFICACIÓN	

INVENTARIO DE BIENES DEL AYUNTAMIENTO DE
AMEYUGO (BURGOS)

Grupo
1º-INMUEBLES Y VÍAS PÚBLICAS
1.2.-RUSTICOS

FICHA Nº:
1.2.24

ELEMENTO

Nº en inventario anterior

PARCELA RUSTICA – P.3083 Pol.1

36

	BAJA	MOTIVO

IDENTIFICACIÓN		
POLIGONO	1	
PARCELA	3083	
NÚCLEO	AMEYUGO	
REFERENCIA CATASTRAL	09016A001030830000BO	
PARAJE	OTERO	
DESCRIPCIÓN / USO	Parcela rústica con uso pastos.	
PARCELA SUPERFICIE CATASTRAL	562.033 m ² s	
COORDENADAS GPS	X: 494457.66 Y: 4723704.51	
LINDEROS	NORTE	Jurisdicción de Santa Gadea del Cid
	SUR	Jurisdicción de Encio
	ESTE	Fincas de labrantio
	OESTE	Fincas de labrantio

NATURALEZA DEL DOMINIO
BIEN PATRIMONIAL

TITULARIDAD	
TITULO DE PROPIEDAD	Carece de título
SIGNATURA DE INSCRIPCIÓN EN EL REGISTRO DE LA PROPIEDAD	Tomo: 955 Libro: 27 Folio: 19 Línea: - Inscripción: 1ª
FECHA y FORMA DE LA ADQUISICIÓN	Tiempo inmemorial
DESTINO Y ACUERDO QUE LO HUBIERE DISPUESTO	-

COSTO DE ADQUISICIÓN, INVERSIONES EFECTUADAS EN MEJORAS
0 €
VALOR QUE CORRESPONDE AL INMUEBLE
1.422, 73 €
FRUTOS Y RENTAS QUE PRODUCE
-

SEGUROS	
Seguro:	-
Prima:	-
Inicio	-

Vencimiento:	-
--------------	---

***DERECHOS REALES CONSTITUIDOS A SU FAVOR**

No hay

***DERECHOS REALES QUE GRAVAN LA FINCA**

No hay

***DERECHOS PERSONALES CONSTITUIDOS SOBRE LA MISMA**

No hay

PLANO SITUACIÓN



***OBSERVACIONES , ACLARACIONES O MODIFICACIONES DESDE LA ÚLTIMA RECTIFICACIÓN**

**INVENTARIO DE BIENES DEL AYUNTAMIENTO DE
AMEYUGO (BURGOS)**

Grupo
1º-INMUEBLES Y VÍAS PÚBLICAS
1.2.-RUSTICOS

FICHA Nº:
1.2.25

ELEMENTO

PARCELA RUSTICA – P.3145 Pol.1

Nº en inventario anterior

37

	BAJA	MOTIVO

IDENTIFICACIÓN		
POLIGONO	1	
PARCELA	3145	
NÚCLEO	AMEYUGO	
REFERENCIA CATASTRAL	09016A001031450000BO	
PARAJE	-	
DESCRIPCIÓN / USO	Parcela rústica con uso pastos.	
PARCELA SUPERFICIE CATASTRAL	588.957 m²s	
COORDENADAS GPS	X: 494169.82 Y: 4722686.99	
LINDEROS	NORTE	Fincas de labrantio
	SUR	Fincas de labrantio
	ESTE	Núcleo urbano de Ameyugo
	OESTE	Carretera Madrid- Irun. (N1)

NATURALEZA DEL DOMINIO
BIEN PATRIMONIAL

TITULARIDAD	
TITULO DE PROPIEDAD	Carece de título
SIGNATURA DE INSCRIPCIÓN EN EL REGISTRO DE LA PROPIEDAD	Tomo: 955 Libro: 27 Folio: 18 Línea: - Inscripción: 1ª
FECHA y FORMA DE LA ADQUISICIÓN	Tiempo inmemorial
DESTINO Y ACUERDO QUE LO HUBIERE DISPUESTO	-

COSTO DE ADQUISICIÓN, INVERSIONES EFECTUADAS EN MEJORAS
0 €
VALOR QUE CORRESPONDE AL INMUEBLE
1.490,96 €
FRUTOS Y RENTAS QUE PRODUCE
-

SEGUROS	
Seguro:	-
Prima:	-
Inicio	-

Vencimiento:	-
---------------------	---

*DERECHOS REALES CONSTITUIDOS A SU FAVOR

No hay


*DERECHOS REALES QUE GRAVAN LA FINCA

No hay

*DERECHOS PERSONALES CONSTITUIDOS SOBRE LA MISMA

No hay

PLANO SITUACIÓN

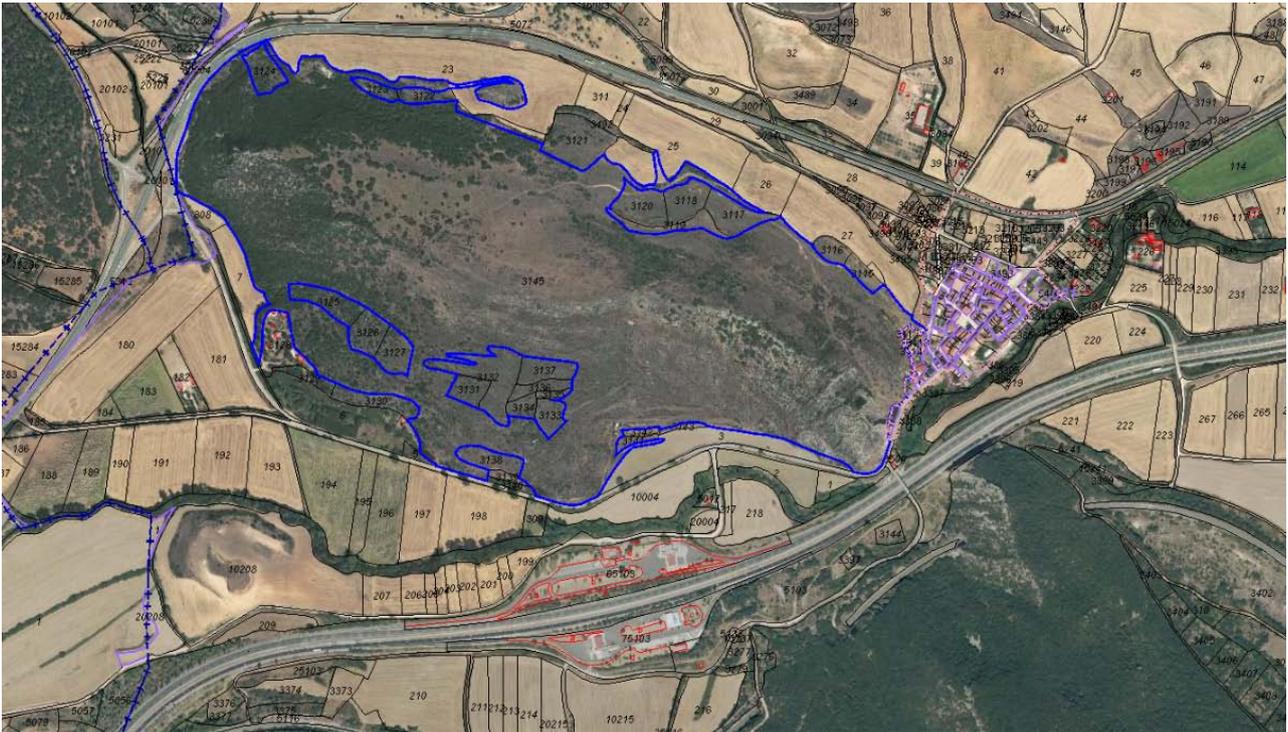

*OBSERVACIONES , ACLARACIONES O MODIFICACIONES DESDE LA ÚLTIMA RECTIFICACIÓN

--

**INVENTARIO DE BIENES DEL AYUNTAMIENTO DE
AMEYUGO (BURGOS)**

Grupo
1º-INMUEBLES Y VÍAS PÚBLICAS
1.2.-RUSTICOS

FICHA Nº:
1.2.26

ELEMENTO

PARCELA RUSTICA – P.3148 Pol.1

Nº en inventario anterior

38

	BAJA	MOTIVO

IDENTIFICACIÓN		
POLIGONO	1	
PARCELA	3148	
NÚCLEO	AMEYUGO	
REFERENCIA CATASTRAL	09016A001031480000BD	
PARAJE	MAJUELOS	
DESCRIPCIÓN / USO	Parcela rústica con uso pastos.	
PARCELA SUPERFICIE CATASTRAL	36.786 m ² s	
COORDENADAS GPS	X: 495027.05 Y: 4723358.52	
LINDEROS	NORTE	Polígono 1. Parcela 3057 Polígono 1. Parcela 3159 Polígono 1. Parcela 3160
	SUR	Polígono 1. Parcela 41
	ESTE	Polígono 1. Parcela 3153 Polígono 1. Parcela 3149 Polígono 1. Parcela 3147 Polígono 1. Parcela 3146
	OESTE	Polígono 1. Parcela 3057 Polígono 1. Parcela 3062 Polígono 1. Parcela 3063 Polígono 1. Parcela 3064

NATURALEZA DEL DOMINIO
BIEN PATRIMONIAL

TITULARIDAD	
TITULO DE PROPIEDAD	Carece de título
SIGNATURA DE INSCRIPCIÓN EN EL REGISTRO DE LA PROPIEDAD	Tomo: 1459 Libro: 32 Folio: 157 Línea: 3441 Inscripción: 1ª
FECHA y FORMA DE LA ADQUISICIÓN	Tiempo inmemorial
DESTINO Y ACUERDO QUE LO HUBIERE DISPUESTO	-


COSTO DE ADQUISICIÓN, INVERSIONES EFECTUADAS EN MEJORAS
0 €
VALOR QUE CORRESPONDE AL INMUEBLE
93,01 €

FRUTOS Y RENTAS QUE PRODUCE	
-	

SEGUROS	
Seguro:	-
Prima:	-
Inicio	-
Vencimiento:	-

*DERECHOS REALES CONSTITUIDOS A SU FAVOR	
No hay	
*DERECHOS REALES QUE GRAVAN LA FINCA	
No hay	
*DERECHOS PERSONALES CONSTITUIDOS SOBRE LA MISMA	
No hay	

PLANO SITUACIÓN

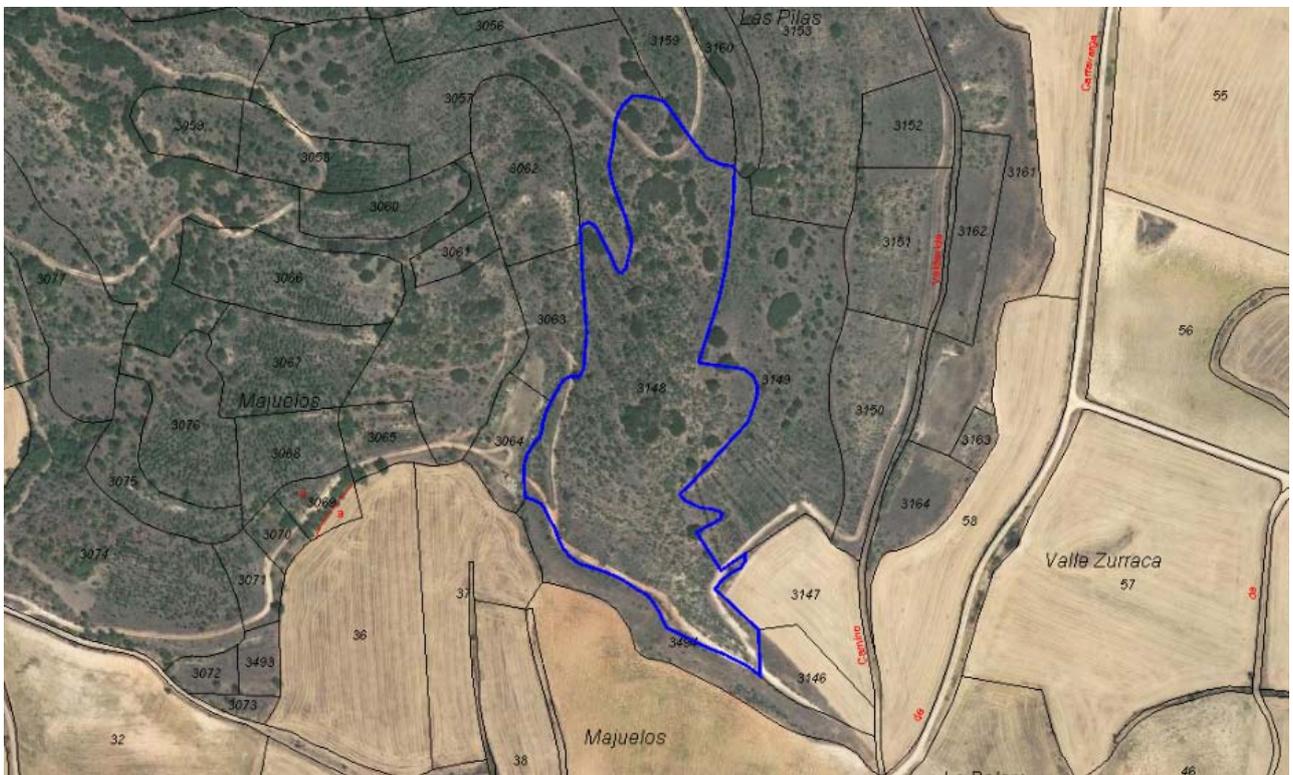

*OBSERVACIONES , ACLARACIONES O MODIFICACIONES DESDE LA ÚLTIMA RECTIFICACIÓN	

**INVENTARIO DE BIENES DEL AYUNTAMIENTO DE
AMEYUGO (BURGOS)**

Grupo
1º-INMUEBLES Y VÍAS PÚBLICAS
1.2.-RUSTICOS

FICHA Nº:
1.2.27

ELEMENTO

PARCELA RUSTICA – P.3153 Pol.1

Nº en inventario anterior

39

	BAJA	MOTIVO

IDENTIFICACIÓN		
POLIGONO	1	
PARCELA	3153	
NÚCLEO	AMEYUGO	
REFERENCIA CATASTRAL	09016A001031530000BI	
PARAJE	LAS PILAS	
DESCRIPCIÓN / USO	Parcela rústica con uso pastos.	
PARCELA SUPERFICIE CATASTRAL	24.186 m ² s	
COORDENADAS GPS	X: 495130.99 Y: 4723613.14	
LINDEROS	NORTE	Polígono 1. Parcela 3156 Polígono 1. Parcela 3154
	SUR	Polígono 1. Parcela 3149 Polígono 1. Parcela 3152
	ESTE	Polígono 1. Parcela 9008
	OESTE	Polígono 1. Parcela 3157 Polígono 1. Parcela 3160

NATURALEZA DEL DOMINIO
BIEN PATRIMONIAL

TITULARIDAD	
TITULO DE PROPIEDAD	Carece de título
SIGNATURA DE INSCRIPCIÓN EN EL REGISTRO DE LA PROPIEDAD	Tomó: 1459 Libro: 32 Folio: 158 Línea: 3442 Inscripción: 1ª
FECHA y FORMA DE LA ADQUISICIÓN	Tiempo inmemorial
DESTINO Y ACUERDO QUE LO HUBIERE DISPUESTO	-


COSTO DE ADQUISICIÓN, INVERSIONES EFECTUADAS EN MEJORAS
0 €
VALOR QUE CORRESPONDE AL INMUEBLE
61,11 €
FRUTOS Y RENTAS QUE PRODUCE
-

SEGUROS

Seguro:	-
Prima:	-
Inicio	-
Vencimiento:	-

*DERECHOS REALES CONSTITUIDOS A SU FAVOR	
No hay	
*DERECHOS REALES QUE GRAVAN LA FINCA	
No hay	
*DERECHOS PERSONALES CONSTITUIDOS SOBRE LA MISMA	
No hay	

PLANO SITUACIÓN

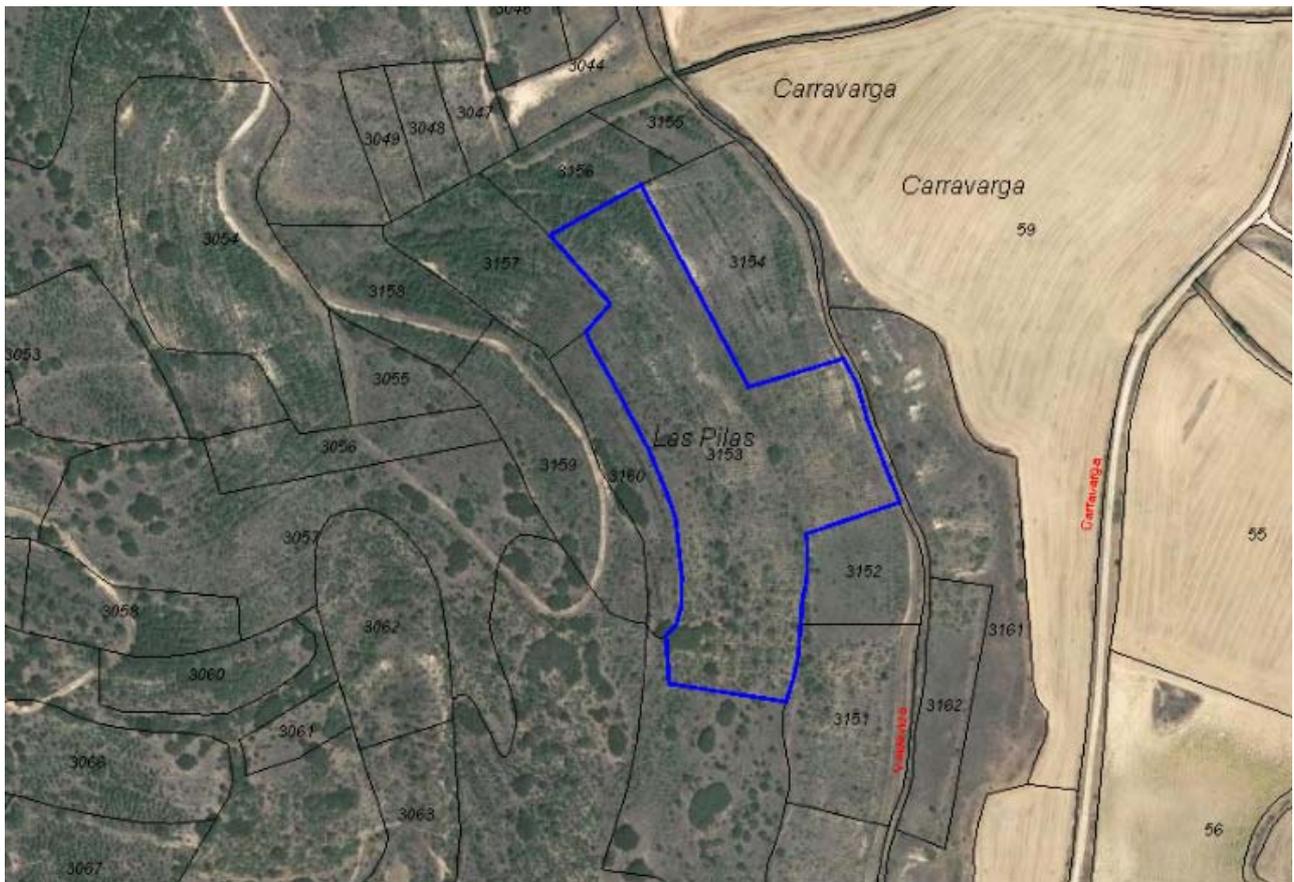

*OBSERVACIONES , ACLARACIONES O MODIFICACIONES DESDE LA ÚLTIMA RECTIFICACIÓN	

INVENTARIO DE BIENES DEL AYUNTAMIENTO DE
AMEYUGO (BURGOS)

Grupo
1º-INMUEBLES Y VÍAS PÚBLICAS
1.2.-RUSTICOS

FICHA Nº:
1.2.28

ELEMENTO

PARCELA RUSTICA – P.3158 Pol.1

Nº en inventario anterior

40

	BAJA	MOTIVO

IDENTIFICACIÓN

POLIGONO	1	
PARCELA	3158	
NÚCLEO	AMEYUGO	
REFERENCIA CATASTRAL	09016A001031580000BU	
PARAJE	LAS PILAS	
DESCRIPCIÓN / USO	Parcela rústica con uso pastos.	
PARCELA SUPERFICIE CATASTRAL	5.259 m ² s	
COORDENADAS GPS	X: 494938.77 Y: 4723705.85	
LINDEROS	NORTE	Polígono 1. Parcela 3083
	SUR	Polígono 1. Parcela 3055
	ESTE	Polígono 1. Parcela 3157 Polígono 1. Parcela 3159
	OESTE	Polígono 1. Parcela 3054

NATURALEZA DEL DOMINIO

BIEN PATRIMONIAL

TITULARIDAD

TITULO DE PROPIEDAD	Carece de título
SIGNATURA DE INSCRIPCIÓN EN EL REGISTRO DE LA PROPIEDAD	Tomó: 1459 Libro: 32 Folio: 159 Línea: 3443 Inscripción: 1ª
FECHA y FORMA DE LA ADQUISICIÓN	Tiempo inmemorial
DESTINO Y ACUERDO QUE LO HUBIERE DISPUESTO	-

COSTO DE ADQUISICIÓN, INVERSIONES EFECTUADAS EN MEJORAS

0 €

VALOR QUE CORRESPONDE AL INMUEBLE

13,20 €

FRUTOS Y RENTAS QUE PRODUCE

-

SEGUROS

Seguro:	-
Prima:	-

Inicio	-
Vencimiento:	-

*DERECHOS REALES CONSTITUIDOS A SU FAVOR	
No hay	
*DERECHOS REALES QUE GRAVAN LA FINCA	
No hay	
*DERECHOS PERSONALES CONSTITUIDOS SOBRE LA MISMA	
No hay	

PLANO SITUACIÓN



*OBSERVACIONES , ACLARACIONES O MODIFICACIONES DESDE LA ÚLTIMA RECTIFICACIÓN	

INVENTARIO DE BIENES DEL AYUNTAMIENTO DE
AMEYUGO (BURGOS)

Grupo
1º-INMUEBLES Y VÍAS PÚBLICAS
1.2.-RUSTICOS

FICHA Nº:
1.2.29

Nº en inventario anterior

41

ELEMENTO

PARCELA RUSTICA – P.3163 Pol.1

	BAJA	MOTIVO

IDENTIFICACIÓN		
POLIGONO	1	
PARCELA	3163	
NÚCLEO	AMEYUGO	
REFERENCIA CATASTRAL	09016A001031630000BW	
PARAJE	CARRA VARGA	
DESCRIPCIÓN / USO	Parcela rústica con uso pastos.	
PARCELA SUPERFICIE CATASTRAL	941 m²s	
COORDENADAS GPS	X: 495258.37 Y: 4723321.23	
LINDEROS	NORTE	Polígono 1. Parcela 3161
	SUR	Polígono 1. Parcela 3164
	ESTE	Polígono 1. Parcela 58
	OESTE	Polígono 1. Parcela 3161

NATURALEZA DEL DOMINIO
BIEN PATRIMONIAL

TITULARIDAD	
TITULO DE PROPIEDAD	Carece de título
SIGNATURA DE INSCRIPCIÓN EN EL REGISTRO DE LA PROPIEDAD	Tomo: 1459 Libro: 32 Folio: 160 Línea: 3444 Inscripción: 1ª
FECHA y FORMA DE LA ADQUISICIÓN	Tiempo inmemorial
DESTINO Y ACUERDO QUE LO HUBIERE DISPUESTO	-

COSTO DE ADQUISICIÓN, INVERSIONES EFECTUADAS EN MEJORAS
0 €
VALOR QUE CORRESPONDE AL INMUEBLE
2,23 €
FRUTOS Y RENTAS QUE PRODUCE
-

SEGUROS	
Seguro:	-
Prima:	-
Inicio	-

Vencimiento:	-
--------------	---

***DERECHOS REALES CONSTITUIDOS A SU FAVOR**

No hay

***DERECHOS REALES QUE GRAVAN LA FINCA**

No hay

***DERECHOS PERSONALES CONSTITUIDOS SOBRE LA MISMA**

No hay

PLANO SITUACIÓN



***OBSERVACIONES , ACLARACIONES O MODIFICACIONES DESDE LA ÚLTIMA RECTIFICACIÓN**

INVENTARIO DE BIENES DEL AYUNTAMIENTO DE
AMEYUGO (BURGOS)

Grupo
1º-INMUEBLES Y VÍAS PÚBLICAS
1.2.-RUSTICOS

FICHA Nº:
1.2.30

ELEMENTO

Nº en inventario anterior

PARCELA RUSTICA – P.3166 Pol.1

42

	BAJA	MOTIVO

IDENTIFICACIÓN		
POLIGONO	1	
PARCELA	3166	
NÚCLEO	AMEYUGO	
REFERENCIA CATASTRAL	09016A001031660000BY	
PARAJE	CARRA VARGA	
DESCRIPCIÓN / USO	Parcela rústica de uso agrario y árboles de ribera.	
PARCELA SUPERFICIE CATASTRAL	4.883 m ² s	
COORDENADAS GPS	X: 495062.64 Y: 4724107.32	
LINDEROS	NORTE	Polígono 1. Parcela 3167
	SUR	Polígono 1. Parcela 9102
	ESTE	Polígono 1. Parcela 62
	OESTE	Polígono 1. Parcela 63

NATURALEZA DEL DOMINIO
BIEN PATRIMONIAL

TITULARIDAD	
TITULO DE PROPIEDAD	Carece de título
SIGNATURA DE INSCRIPCIÓN EN EL REGISTRO DE LA PROPIEDAD	Tomo: 1459 Libro: 32 Folio: 161 Línea: 3445 Inscripción: 1ª
FECHA y FORMA DE LA ADQUISICIÓN	Tiempo inmemorial
DESTINO Y ACUERDO QUE LO HUBIERE DISPUESTO	-

COSTO DE ADQUISICIÓN, INVERSIONES EFECTUADAS EN MEJORAS
0 €
VALOR QUE CORRESPONDE AL INMUEBLE
173,91 €
FRUTOS Y RENTAS QUE PRODUCE
-

SEGUROS	
Seguro:	-
Prima:	-
Inicio	-

Vencimiento:	-
--------------	---

***DERECHOS REALES CONSTITUIDOS A SU FAVOR**

No hay


***DERECHOS REALES QUE GRAVAN LA FINCA**

No hay

***DERECHOS PERSONALES CONSTITUIDOS SOBRE LA MISMA**

No hay

PLANO SITUACIÓN

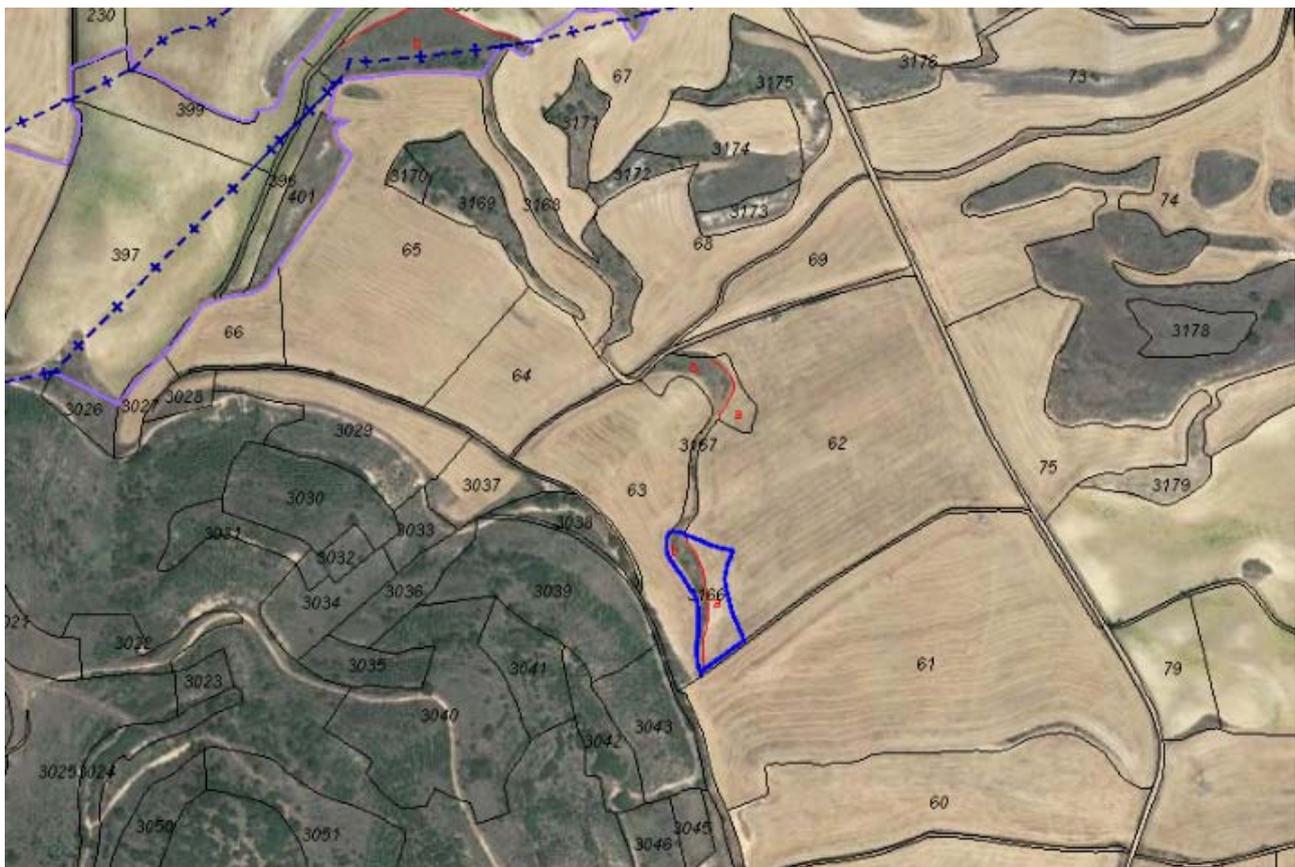

***OBSERVACIONES , ACLARACIONES O MODIFICACIONES DESDE LA ÚLTIMA RECTIFICACIÓN**

INVENTARIO DE BIENES DEL AYUNTAMIENTO DE
AMEYUGO (BURGOS)

Grupo
1º-INMUEBLES Y VÍAS PÚBLICAS
1.2.-RUSTICOS

FICHA Nº:
1.2.31

ELEMENTO

Nº en inventario anterior

PARCELA RUSTICA – P.3167 Pol.1

43

	BAJA	MOTIVO

IDENTIFICACIÓN		
POLIGONO	1	
PARCELA	3167	
NÚCLEO	AMEYUGO	
REFERENCIA CATASTRAL	09016A001031670000BG	
PARAJE	CARRA VARGA	
DESCRIPCIÓN / USO	Parcela rústica con uso pastos.	
PARCELA SUPERFICIE CATASTRAL	4.927 m ² s	
COORDENADAS GPS	X: 495054.26 Y: 4724251.79	
LINDEROS	NORTE	Polígono 1. Parcela 62 Polígono 1. Parcela 9002
	SUR	Polígono 1. Parcela 3166
	ESTE	Polígono 1. Parcela 62
	OESTE	Polígono 1. Parcela 63

NATURALEZA DEL DOMINIO
BIEN PATRIMONIAL

TITULARIDAD	
TITULO DE PROPIEDAD	Carece de título
SIGNATURA DE INSCRIPCIÓN EN EL REGISTRO DE LA PROPIEDAD	Tomo: 1459 Libro: 32 Folio: 162 Línea: 3446 Inscripción: 1ª
FECHA y FORMA DE LA ADQUISICIÓN	Tiempo inmemorial
DESTINO Y ACUERDO QUE LO HUBIERE DISPUESTO	-


COSTO DE ADQUISICIÓN, INVERSIONES EFECTUADAS EN MEJORAS
0 €
VALOR QUE CORRESPONDE AL INMUEBLE
32,65€
FRUTOS Y RENTAS QUE PRODUCE
-

SEGUROS	
Seguro:	-
Prima:	-

Inicio	-
Vencimiento:	-

*DERECHOS REALES CONSTITUIDOS A SU FAVOR
No hay
*DERECHOS REALES QUE GRAVAN LA FINCA
No hay
*DERECHOS PERSONALES CONSTITUIDOS SOBRE LA MISMA
No hay

PLANO SITUACIÓN

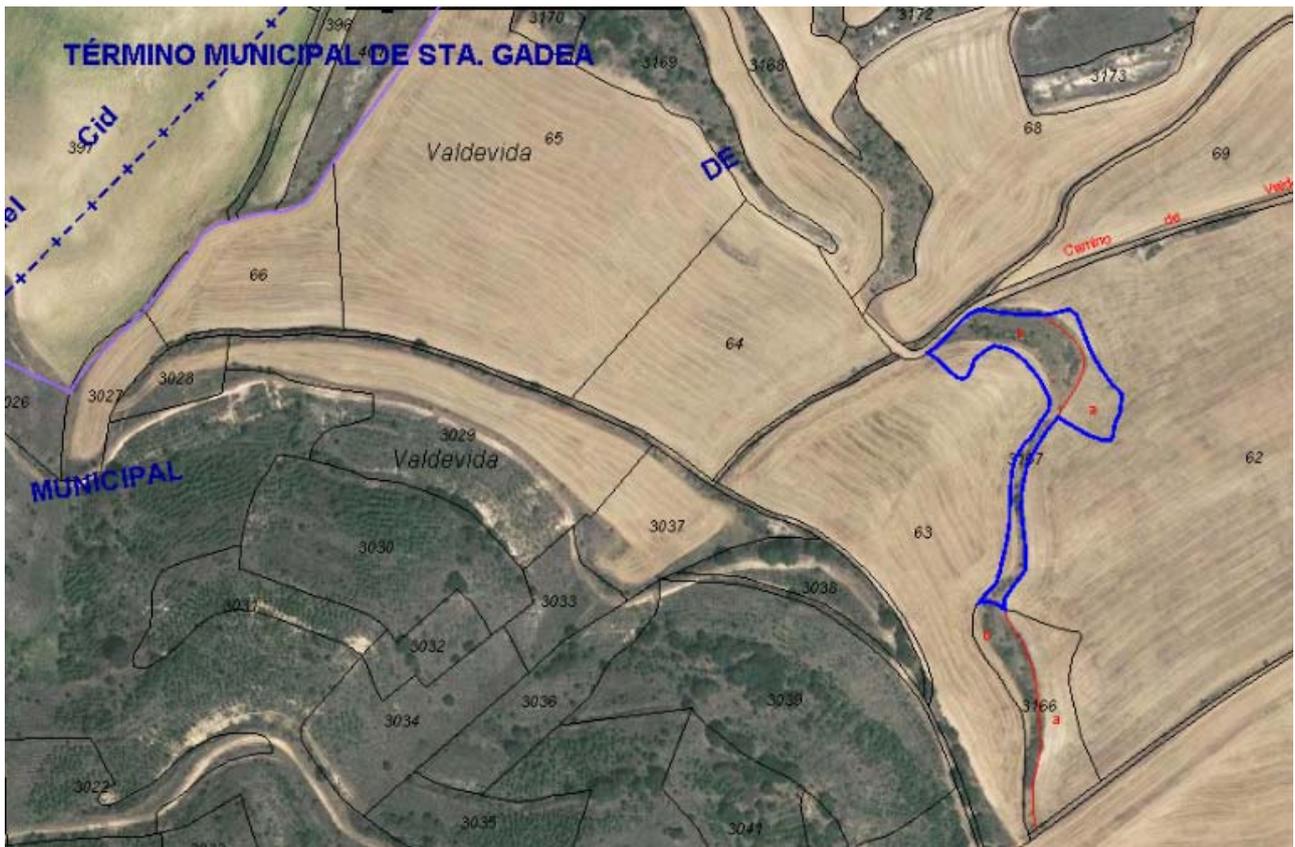

*OBSERVACIONES , ACLARACIONES O MODIFICACIONES DESDE LA ÚLTIMA RECTIFICACIÓN

INVENTARIO DE BIENES DEL AYUNTAMIENTO DE
AMEYUGO (BURGOS)

Grupo
1º-INMUEBLES Y VÍAS PÚBLICAS
1.2.-RUSTICOS

FICHA Nº:
1.2.32

Nº en inventario anterior

44

ELEMENTO

PARCELA RUSTICA – P.3168 Pol.1

	BAJA	MOTIVO

IDENTIFICACIÓN		
POLIGONO	1	
PARCELA	3168	
NÚCLEO	AMEYUGO	
REFERENCIA CATASTRAL	09016A001031680000BQ	
PARAJE	VALDEVIDA	
DESCRIPCIÓN / USO	Parcela rústica con uso pastos.	
PARCELA SUPERFICIE CATASTRAL	6.3969 m ² s	
COORDENADAS GPS	X: 494903.25 Y: 4724482.62	
LINDEROS	NORTE	Polígono 508. Parcela 395. Santa Gadea del Cid
	SUR	Polígono 1. Parcela 64 Polígono 1. Parcela 9002
	ESTE	Polígono 1. Parcela 67 Polígono 1. Parcela 68
	OESTE	Polígono 1. Parcela 65

NATURALEZA DEL DOMINIO
BIEN PATRIMONIAL

TITULARIDAD	
TITULO DE PROPIEDAD	Carece de título
SIGNATURA DE INSCRIPCIÓN EN EL REGISTRO DE LA PROPIEDAD	Tomo: 1459 Libro: 32 Folio: 163 Línea: 3447 Inscripción: 1ª
FECHA y FORMA DE LA ADQUISICIÓN	Tiempo inmemorial
DESTINO Y ACUERDO QUE LO HUBIERE DISPUESTO	-


COSTO DE ADQUISICIÓN, INVERSIONES EFECTUADAS EN MEJORAS
0 €
VALOR QUE CORRESPONDE AL INMUEBLE
16,07 €
FRUTOS Y RENTAS QUE PRODUCE
-

SEGUROS	
Seguro:	-

Prima:	-
Inicio	-
Vencimiento:	-

*DERECHOS REALES CONSTITUIDOS A SU FAVOR	
No hay	
*DERECHOS REALES QUE GRAVAN LA FINCA	
No hay	
*DERECHOS PERSONALES CONSTITUIDOS SOBRE LA MISMA	
No hay	

PLANO SITUACIÓN

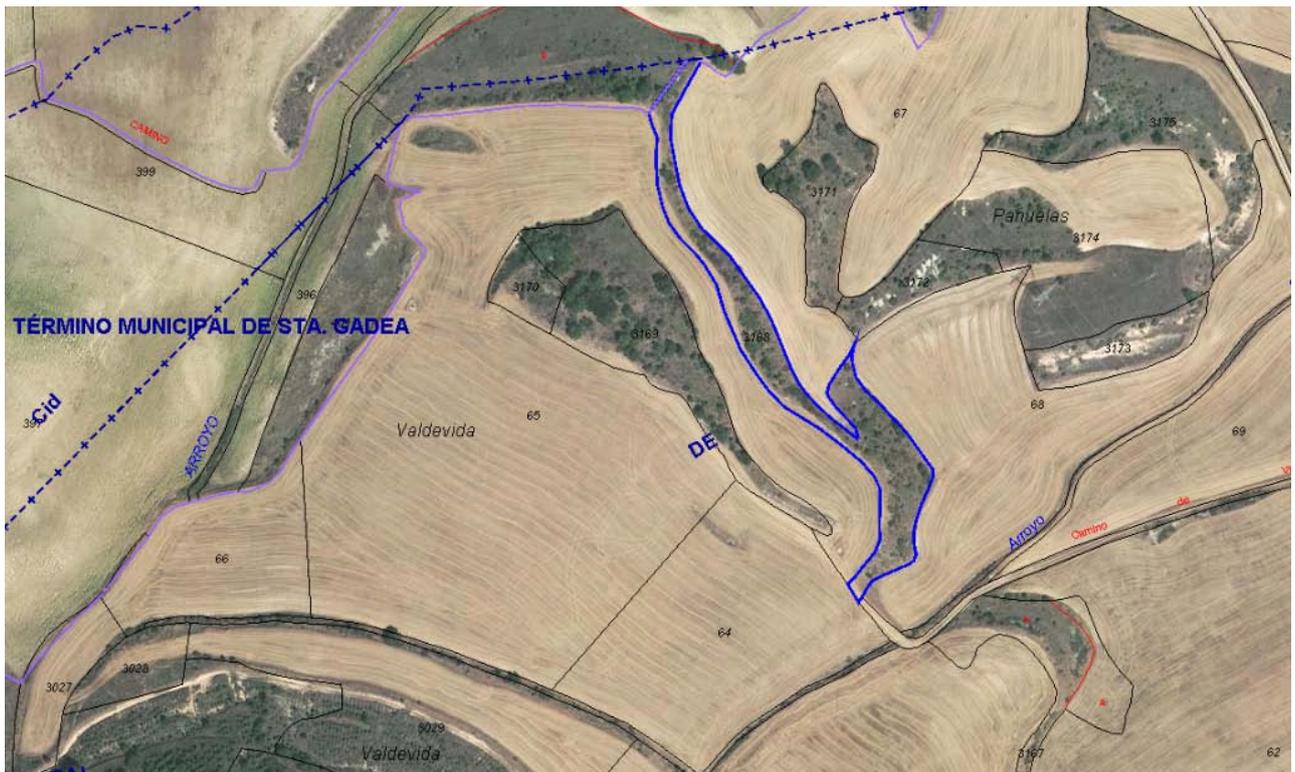

*OBSERVACIONES , ACLARACIONES O MODIFICACIONES DESDE LA ÚLTIMA RECTIFICACIÓN	

INVENTARIO DE BIENES DEL AYUNTAMIENTO DE
AMEYUGO (BURGOS)

Grupo
1º-INMUEBLES Y VÍAS PÚBLICAS
1.2.-RUSTICOS

FICHA Nº:
1.2.33

Nº en inventario anterior

45

ELEMENTO

PARCELA RUSTICA – P.3169 Pol.1

	BAJA	MOTIVO

IDENTIFICACIÓN		
POLIGONO	1	
PARCELA	3169	
NÚCLEO	AMEYUGO	
REFERENCIA CATASTRAL	09016A001031690000BP	
PARAJE	VALDEVIDA	
DESCRIPCIÓN / USO	Parcela rústica con uso pastos.	
PARCELA SUPERFICIE CATASTRAL	7.275 m ² s	
COORDENADAS GPS	X: 494841.57 Y: 4724484.42	
LINDEROS	NORTE	Polígono 1. Parcela 65
	SUR	Polígono 1. Parcela 9020
	ESTE	Polígono 1. Parcela 64
	OESTE	Polígono 1. Parcela 65 Polígono 1. Parcela 3170

NATURALEZA DEL DOMINIO
BIEN PATRIMONIAL

TITULARIDAD	
TITULO DE PROPIEDAD	Carece de título
SIGNATURA DE INSCRIPCIÓN EN EL REGISTRO DE LA PROPIEDAD	Tomó: 1459 Libro: 32 Folio: 164 Línea: 3448 Inscripción: 1ª
FECHA y FORMA DE LA ADQUISICIÓN	Tiempo inmemorial
DESTINO Y ACUERDO QUE LO HUBIERE DISPUESTO	-


COSTO DE ADQUISICIÓN, INVERSIONES EFECTUADAS EN MEJORAS
0 €
VALOR QUE CORRESPONDE AL INMUEBLE
18,31€
FRUTOS Y RENTAS QUE PRODUCE
-

SEGUROS	
Seguro:	-
Prima:	-

Inicio	-
Vencimiento:	-

*DERECHOS REALES CONSTITUIDOS A SU FAVOR	
No hay	
*DERECHOS REALES QUE GRAVAN LA FINCA	
No hay	
*DERECHOS PERSONALES CONSTITUIDOS SOBRE LA MISMA	
No hay	

PLANO SITUACIÓN

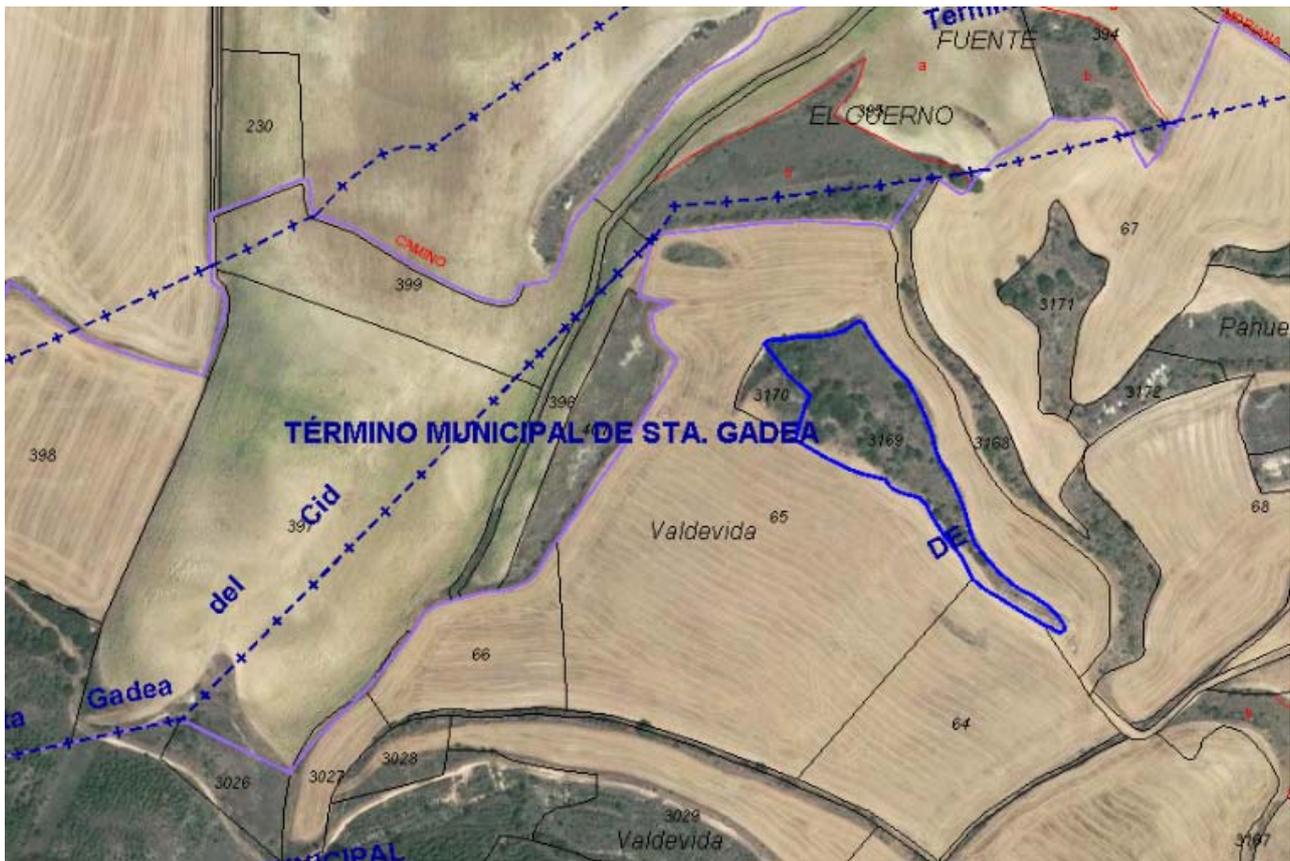

*OBSERVACIONES , ACLARACIONES O MODIFICACIONES DESDE LA ÚLTIMA RECTIFICACIÓN	

INVENTARIO DE BIENES DEL AYUNTAMIENTO DE
AMEYUGO (BURGOS)

Grupo
1º-INMUEBLES Y VÍAS PÚBLICAS
1.2.-RUSTICOS

FICHA Nº:
1.2.34

ELEMENTO

PARCELA RUSTICA – P.3171 Pol.1

Nº en inventario anterior

46

	BAJA	MOTIVO

IDENTIFICACIÓN

POLIGONO	1	
PARCELA	3171	
NÚCLEO	AMEYUGO	
REFERENCIA CATASTRAL	09016A001031710000BQ	
PARAJE	VALDEVIDA	
DESCRIPCIÓN / USO	Parcela rústica con uso pastos.	
PARCELA SUPERFICIE CATASTRAL	3.440 m ² s	
COORDENADAS GPS	X: 494940.54 Y: 4724562.76	
LINDEROS	NORTE	Polígono 1. Parcela 67
	SUR	Polígono 1. Parcela 67 Polígono 1. Parcela 3172
	ESTE	Polígono 1. Parcela 67
	OESTE	Polígono 1. Parcela 67

NATURALEZA DEL DOMINIO

BIEN PATRIMONIAL

TITULARIDAD

TITULO DE PROPIEDAD	Carece de título
SIGNATURA DE INSCRIPCIÓN EN EL REGISTRO DE LA PROPIEDAD	Tomó: 1459 Libro: 32 Folio: 165 Línea: 3449 Inscripción: 1ª
FECHA y FORMA DE LA ADQUISICIÓN	Tiempo inmemorial
DESTINO Y ACUERDO QUE LO HUBIERE DISPUESTO	-

COSTO DE ADQUISICIÓN, INVERSIONES EFECTUADAS EN MEJORAS

0 €

VALOR QUE CORRESPONDE AL INMUEBLE

8,61€

FRUTOS Y RENTAS QUE PRODUCE

-

SEGUROS

Seguro:	-
Prima:	-

Inicio	-
Vencimiento:	-

*DERECHOS REALES CONSTITUIDOS A SU FAVOR	
No hay	
*DERECHOS REALES QUE GRAVAN LA FINCA	
No hay	
*DERECHOS PERSONALES CONSTITUIDOS SOBRE LA MISMA	
No hay	

PLANO SITUACIÓN



*OBSERVACIONES , ACLARACIONES O MODIFICACIONES DESDE LA ÚLTIMA RECTIFICACIÓN	

**INVENTARIO DE BIENES DEL AYUNTAMIENTO DE
AMEYUGO (BURGOS)**

Grupo
1º-INMUEBLES Y VÍAS PÚBLICAS
1.2.-RUSTICOS

FICHA Nº:
1.2.35

ELEMENTO

PARCELA RUSTICA – P.3172 Pol.1

Nº en inventario anterior

47

	BAJA	MOTIVO

IDENTIFICACIÓN		
POLIGONO	1	
PARCELA	3172	
NÚCLEO	AMEYUGO	
REFERENCIA CATASTRAL	09016A001031720000BP	
PARAJE	LAS PEÑUELAS	
DESCRIPCIÓN / USO	Parcela rústica con uso pastos.	
PARCELA SUPERFICIE CATASTRAL	1.994 m ² s	
COORDENADAS GPS	X: 494990.95 Y: 4724512.52	
LINDEROS	NORTE	Polígono 1. Parcela 67
	SUR	Polígono 1. Parcela 68
	ESTE	Polígono 1. Parcela 3174
	OESTE	Polígono 1. Parcela 67 Polígono 1. Parcela 3171

NATURALEZA DEL DOMINIO
BIEN PATRIMONIAL

TITULARIDAD	
TITULO DE PROPIEDAD	Carece de título
SIGNATURA DE INSCRIPCIÓN EN EL REGISTRO DE LA PROPIEDAD	Tomó: 1459 Libro: 32 Folio: 166 Línea: 3450 Inscripción: 1ª
FECHA y FORMA DE LA ADQUISICIÓN	Tiempo inmemorial
DESTINO Y ACUERDO QUE LO HUBIERE DISPUESTO	-

COSTO DE ADQUISICIÓN, INVERSIONES EFECTUADAS EN MEJORAS
0 €
VALOR QUE CORRESPONDE AL INMUEBLE
4,94 €
FRUTOS Y RENTAS QUE PRODUCE
-

SEGUROS	
Seguro:	-
Prima:	-

Inicio	-
Vencimiento:	-

*DERECHOS REALES CONSTITUIDOS A SU FAVOR
No hay
*DERECHOS REALES QUE GRAVAN LA FINCA
No hay
*DERECHOS PERSONALES CONSTITUIDOS SOBRE LA MISMA
No hay

PLANO SITUACIÓN



*OBSERVACIONES , ACLARACIONES O MODIFICACIONES DESDE LA ÚLTIMA RECTIFICACIÓN

INVENTARIO DE BIENES DEL AYUNTAMIENTO DE
AMEYUGO (BURGOS)

Grupo
1º-INMUEBLES Y VÍAS PÚBLICAS
1.2.-RUSTICOS

FICHA Nº:
1.2.36

Nº en inventario anterior

48

ELEMENTO

PARCELA RUSTICA – P.3175 Pol.1

	BAJA	MOTIVO

IDENTIFICACIÓN		
POLIGONO	1	
PARCELA	3175	
NÚCLEO	AMEYUGO	
REFERENCIA CATASTRAL	09016A001031750000BF	
PARAJE	LAS PEÑUELAS	
DESCRIPCIÓN / USO	Parcela rústica con uso pastos.	
PARCELA SUPERFICIE CATASTRAL	8.308 m ² s	
COORDENADAS GPS	X: 495127.58 Y: 4724601.41	
LINDEROS	NORTE	Polígono 1. Parcela 67
	SUR	Polígono 1. Parcela 3174 Polígono 1. Parcela 68
	ESTE	Polígono 1. Parcela 9003
	OESTE	Polígono 1. Parcela 67 Polígono 1. Parcela 3174

NATURALEZA DEL DOMINIO
BIEN PATRIMONIAL

TITULARIDAD	
TITULO DE PROPIEDAD	Carece de título
SIGNATURA DE INSCRIPCIÓN EN EL REGISTRO DE LA PROPIEDAD	Tomo: 1459 Libro: 32 Folio: 167 Línea: 3451 Inscripción: 1ª
FECHA y FORMA DE LA ADQUISICIÓN	Tiempo inmemorial
DESTINO Y ACUERDO QUE LO HUBIERE DISPUESTO	-


COSTO DE ADQUISICIÓN, INVERSIONES EFECTUADAS EN MEJORAS
0 €
VALOR QUE CORRESPONDE AL INMUEBLE
20,91 €
FRUTOS Y RENTAS QUE PRODUCE
-

SEGUROS	
Seguro:	-

Prima:	-
Inicio	-
Vencimiento:	-

*DERECHOS REALES CONSTITUIDOS A SU FAVOR	
No hay	
*DERECHOS REALES QUE GRAVAN LA FINCA	
No hay	
*DERECHOS PERSONALES CONSTITUIDOS SOBRE LA MISMA	
No hay	

PLANO SITUACIÓN

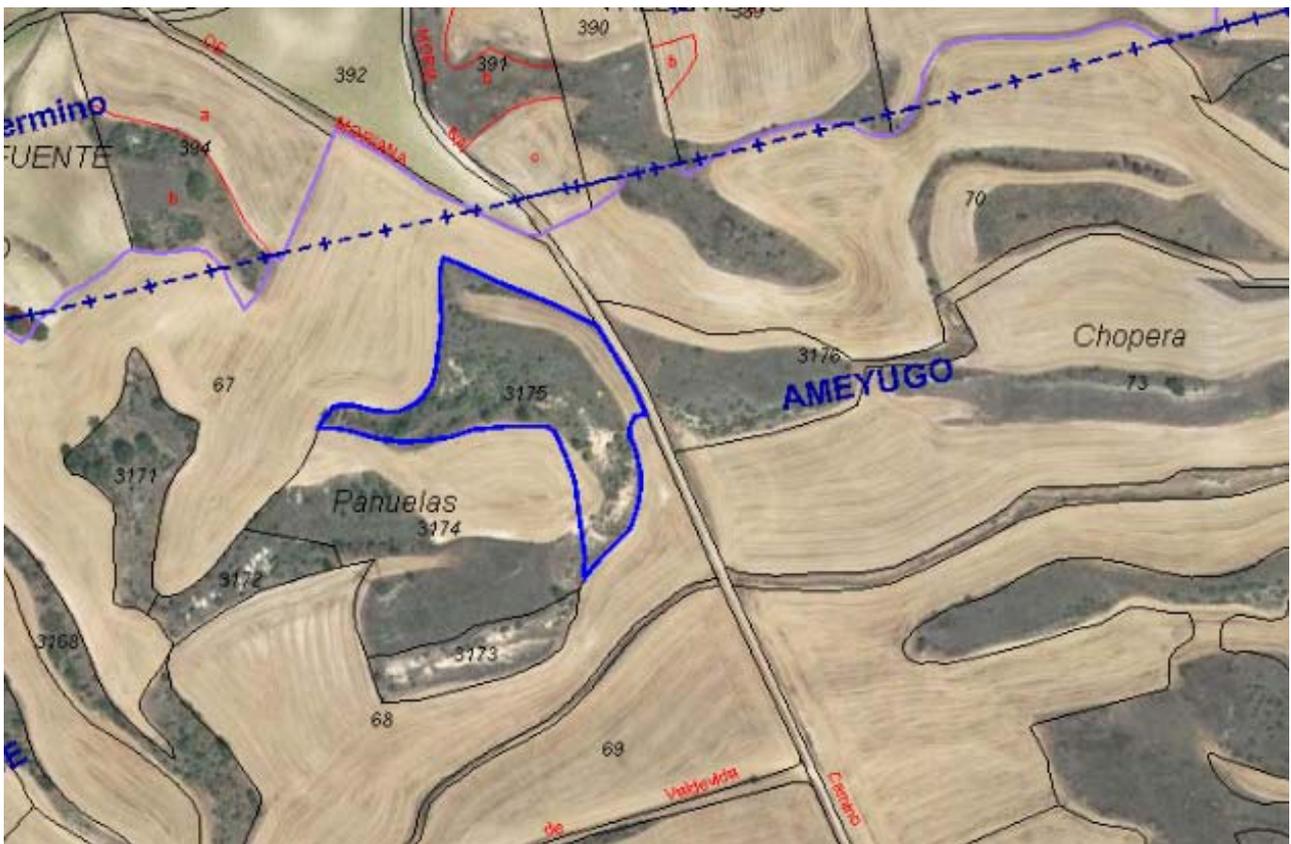

*OBSERVACIONES , ACLARACIONES O MODIFICACIONES DESDE LA ÚLTIMA RECTIFICACIÓN	

**INVENTARIO DE BIENES DEL AYUNTAMIENTO DE
AMEYUGO (BURGOS)**

Grupo
1º-INMUEBLES Y VÍAS PÚBLICAS
1.2.-RUSTICOS

FICHA Nº:
1.2.37

ELEMENTO

PARCELA RUSTICA – P.3176 Pol.1

Nº en inventario anterior

49

	BAJA	MOTIVO

IDENTIFICACIÓN	
POLIGONO	1
PARCELA	3176
NÚCLEO	AMEYUGO
REFERENCIA CATASTRAL	09016A001031760000BM
PARAJE	CHOPERA
DESCRIPCIÓN / USO	Parcela rústica con uso pastos.
PARCELA SUPERFICIE CATASTRAL	6.981 m ² s
COORDENADAS GPS	X: 495267.47 Y: 4724620.27
LINDEROS	NORTE Polígono 1. Parcela 70
	SUR Polígono 1. Parcela 73
	ESTE Polígono 1. Parcela 3174
	OESTE Polígono 1. Parcela 73

NATURALEZA DEL DOMINIO
BIEN PATRIMONIAL

TITULARIDAD	
TITULO DE PROPIEDAD	Carece de título
SIGNATURA DE INSCRIPCIÓN EN EL REGISTRO DE LA PROPIEDAD	Tomo: 1459 Libro: 32 Folio: 168 Línea: 3452 Inscripción: 1ª
FECHA y FORMA DE LA ADQUISICIÓN	Tiempo inmemorial
DESTINO Y ACUERDO QUE LO HUBIERE DISPUESTO	-

COSTO DE ADQUISICIÓN, INVERSIONES EFECTUADAS EN MEJORAS
0 €
VALOR QUE CORRESPONDE AL INMUEBLE
17,52 €
FRUTOS Y RENTAS QUE PRODUCE
-

SEGUROS	
Seguro:	-
Prima:	-
Inicio	-

Vencimiento:	-
--------------	---

*DERECHOS REALES CONSTITUIDOS A SU FAVOR

No hay


*DERECHOS REALES QUE GRAVAN LA FINCA

No hay

*DERECHOS PERSONALES CONSTITUIDOS SOBRE LA MISMA

No hay

PLANO SITUACIÓN

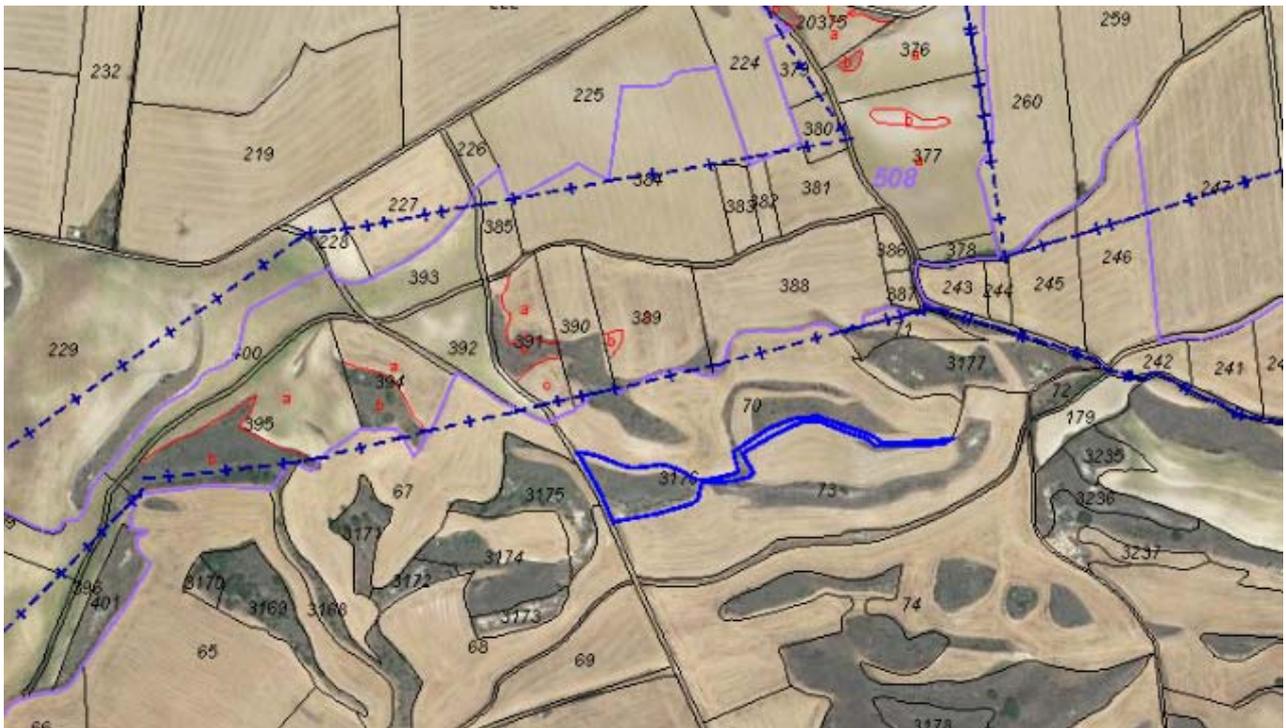

*OBSERVACIONES , ACLARACIONES O MODIFICACIONES DESDE LA ÚLTIMA RECTIFICACIÓN

--

**INVENTARIO DE BIENES DEL AYUNTAMIENTO DE
AMEYUGO (BURGOS)**

Grupo
1º-INMUEBLES Y VÍAS PÚBLICAS
1.2.-RUSTICOS

FICHA Nº:
1.2.38

ELEMENTO

PARCELA RUSTICA – P.3177 Pol.1

Nº en inventario anterior

50

	BAJA	MOTIVO

IDENTIFICACIÓN		
POLIGONO	1	
PARCELA	3177	
NÚCLEO	AMEYUGO	
REFERENCIA CATASTRAL	09016A001031770000BO	
PARAJE	CHOPERA	
DESCRIPCIÓN / USO	Parcela rústica con uso pastos.	
PARCELA SUPERFICIE CATASTRAL	11.258 m ² s	
COORDENADAS GPS	X: 495564.42 Y: 4724738.23	
LINDEROS	NORTE	Polígono 602. Parcela 9006. Santa Gadea del Cid
	SUR	Polígono 1. Parcela 70 Polígono 1. Parcela 73 Polígono 1. Parcela 9004
	ESTE	Polígono 1. Parcela 9004
	OESTE	Polígono 1. Parcela 70 Polígono 1. Parcela 71

NATURALEZA DEL DOMINIO
BIEN PATRIMONIAL

TITULARIDAD	
TITULO DE PROPIEDAD	Carece de título
SIGNATURA DE INSCRIPCIÓN EN EL REGISTRO DE LA PROPIEDAD	Tomó: 1459 Libro: 32 Folio: 169 Línea: 3452 Inscripción: 1ª
FECHA y FORMA DE LA ADQUISICIÓN	Tiempo inmemorial
DESTINO Y ACUERDO QUE LO HUBIERE DISPUESTO	-

COSTO DE ADQUISICIÓN, INVERSIONES EFECTUADAS EN MEJORAS
0 €
VALOR QUE CORRESPONDE AL INMUEBLE
28,43 €
FRUTOS Y RENTAS QUE PRODUCE
-

SEGUROS

Seguro:	-
Prima:	-
Inicio	-
Vencimiento:	-

*DERECHOS REALES CONSTITUIDOS A SU FAVOR	
No hay	
*DERECHOS REALES QUE GRAVAN LA FINCA	
No hay	
*DERECHOS PERSONALES CONSTITUIDOS SOBRE LA MISMA	
No hay	

PLANO SITUACIÓN	
*OBSERVACIONES , ACLARACIONES O MODIFICACIONES DESDE LA ÚLTIMA RECTIFICACIÓN	

INVENTARIO DE BIENES DEL AYUNTAMIENTO DE
AMEYUGO (BURGOS)

Grupo
1º-INMUEBLES Y VÍAS PÚBLICAS
1.2.-RUSTICOS

FICHA Nº:
1.2.39

ELEMENTO

PARCELA RUSTICA – P.3179 Pol.1

Nº en inventario anterior

51

	BAJA	MOTIVO

IDENTIFICACIÓN		
POLIGONO	1	
PARCELA	3179	
NÚCLEO	AMEYUGO	
REFERENCIA CATASTRAL	09016A001031790000BR	
PARAJE	CHOPERA	
DESCRIPCIÓN / USO	Parcela rústica con uso pastos.	
PARCELA SUPERFICIE CATASTRAL	45.708 m ² s	
COORDENADAS GPS	X: 495509.56 Y: 4724212.46	
LINDEROS	NORTE	Polígono 1. Parcela 74
	SUR	Polígono 1. Parcela 76 Polígono 1. Parcela 77
	ESTE	Polígono 1. Parcela 74 Polígono 1. Parcela 75
	OESTE	Polígono 1. Parcela 74 Polígono 1. Parcela 76

NATURALEZA DEL DOMINIO
BIEN PATRIMONIAL

TITULARIDAD	
TITULO DE PROPIEDAD	Carece de título
SIGNATURA DE INSCRIPCIÓN EN EL REGISTRO DE LA PROPIEDAD	Tomó: 1459 Libro: 32 Folio: 170 Línea: 3454 Inscripción: 1ª
FECHA y FORMA DE LA ADQUISICIÓN	Tiempo inmemorial
DESTINO Y ACUERDO QUE LO HUBIERE DISPUESTO	-

COSTO DE ADQUISICIÓN, INVERSIONES EFECTUADAS EN MEJORAS
0 €
VALOR QUE CORRESPONDE AL INMUEBLE
115,59 €
FRUTOS Y RENTAS QUE PRODUCE
-

SEGUROS

Seguro:	-
Prima:	-
Inicio	-
Vencimiento:	-

*DERECHOS REALES CONSTITUIDOS A SU FAVOR	
No hay	
*DERECHOS REALES QUE GRAVAN LA FINCA	
No hay	
*DERECHOS PERSONALES CONSTITUIDOS SOBRE LA MISMA	
No hay	

PLANO SITUACIÓN	
*OBSERVACIONES , ACLARACIONES O MODIFICACIONES DESDE LA ÚLTIMA RECTIFICACIÓN	

INVENTARIO DE BIENES DEL AYUNTAMIENTO DE
AMEYUGO (BURGOS)

Grupo
1º-INMUEBLES Y VÍAS PÚBLICAS
1.2.-RUSTICOS

FICHA Nº:
1.2.40

ELEMENTO

PARCELA RUSTICA – P.3180 Pol.1

Nº en inventario anterior

52

	BAJA	MOTIVO

IDENTIFICACIÓN		
POLIGONO	1	
PARCELA	3180	
NÚCLEO	AMEYUGO	
REFERENCIA CATASTRAL	09016A001031800000BO	
PARAJE	REVILLA ESTEFANIA	
DESCRIPCIÓN / USO	Parcela rústica con uso pastos.	
PARCELA SUPERFICIE CATASTRAL	3.736 m ² s	
COORDENADAS GPS	X: 495512.75 Y: 4723686.43	
LINDEROS	NORTE	Polígono 1. Parcela 9093
	SUR	Polígono 1. Parcela 20101
	ESTE	Polígono 1. Parcela 3181
	OESTE	Polígono 1. Parcela 9003

NATURALEZA DEL DOMINIO
BIEN PATRIMONIAL

TITULARIDAD	
TITULO DE PROPIEDAD	Carece de título
SIGNATURA DE INSCRIPCIÓN EN EL REGISTRO DE LA PROPIEDAD	Tomó: 1459 Libro: 32 Folio: 171 Línea: 3455 Inscripción: 1ª
FECHA y FORMA DE LA ADQUISICIÓN	Tiempo inmemorial
DESTINO Y ACUERDO QUE LO HUBIERE DISPUESTO	-

COSTO DE ADQUISICIÓN, INVERSIONES EFECTUADAS EN MEJORAS
0 €
VALOR QUE CORRESPONDE AL INMUEBLE
9,33 €
FRUTOS Y RENTAS QUE PRODUCE
-

SEGUROS	
Seguro:	-
Prima:	-
Inicio	-

Vencimiento:	-
--------------	---

***DERECHOS REALES CONSTITUIDOS A SU FAVOR**

No hay

***DERECHOS REALES QUE GRAVAN LA FINCA**

No hay

***DERECHOS PERSONALES CONSTITUIDOS SOBRE LA MISMA**

No hay

PLANO SITUACIÓN



***OBSERVACIONES , ACLARACIONES O MODIFICACIONES DESDE LA ÚLTIMA RECTIFICACIÓN**

INVENTARIO DE BIENES DEL AYUNTAMIENTO DE
AMEYUGO (BURGOS)

Grupo
1º-INMUEBLES Y VÍAS PÚBLICAS
1.2.-RUSTICOS

FICHA Nº:
1.2.41

ELEMENTO

PARCELA RUSTICA – P.3184 Pol.1

Nº en inventario anterior

53

	BAJA	MOTIVO

IDENTIFICACIÓN		
POLIGONO	1	
PARCELA	3184	
NÚCLEO	AMEYUGO	
REFERENCIA CATASTRAL	09016A001031840000BX	
PARAJE	REVILLA ESTEFANIA	
DESCRIPCIÓN / USO	Parcela rústica con uso pastos.	
PARCELA SUPERFICIE CATASTRAL	2.679 m ² s	
COORDENADAS GPS	X: 495756.39 Y: 4723465.19	
LINDEROS	NORTE	Polígono 1. Parcela 100
	SUR	Polígono 1. Parcela 20101
	ESTE	Polígono 1. Parcela 3185
	OESTE	Polígono 1. Parcela 3183

NATURALEZA DEL DOMINIO
BIEN PATRIMONIAL

TITULARIDAD	
TITULO DE PROPIEDAD	Carece de título
SIGNATURA DE INSCRIPCIÓN EN EL REGISTRO DE LA PROPIEDAD	Tomo: 1459 Libro: 32 Folio: 172 Línea: 3456 Inscripción: 1ª
FECHA y FORMA DE LA ADQUISICIÓN	Tiempo inmemorial
DESTINO Y ACUERDO QUE LO HUBIERE DISPUESTO	-

COSTO DE ADQUISICIÓN, INVERSIONES EFECTUADAS EN MEJORAS
0 €
VALOR QUE CORRESPONDE AL INMUEBLE
6,66 €
FRUTOS Y RENTAS QUE PRODUCE
-

SEGUROS	
Seguro:	-
Prima:	-
Inicio	-

Vencimiento:	-
--------------	---

***DERECHOS REALES CONSTITUIDOS A SU FAVOR**

No hay

***DERECHOS REALES QUE GRAVAN LA FINCA**

No hay

***DERECHOS PERSONALES CONSTITUIDOS SOBRE LA MISMA**

No hay

PLANO SITUACIÓN



***OBSERVACIONES , ACLARACIONES O MODIFICACIONES DESDE LA ÚLTIMA RECTIFICACIÓN**

INVENTARIO DE BIENES DEL AYUNTAMIENTO DE
AMEYUGO (BURGOS)

Grupo
1º-INMUEBLES Y VÍAS PÚBLICAS
1.2.-RUSTICOS

FICHA Nº:
1.2.42

ELEMENTO

PARCELA RUSTICA – P.3188 Pol.1

Nº en inventario anterior

54

	BAJA	MOTIVO

IDENTIFICACIÓN

POLIGONO	1	
PARCELA	3188	
NÚCLEO	AMEYUGO	
REFERENCIA CATASTRAL	09016A001031880000BS	
PARAJE	LOS VALLES	
DESCRIPCIÓN / USO	Parcela rústica con uso pastos.	
PARCELA SUPERFICIE CATASTRAL	2.603 m ² s	
COORDENADAS GPS	X: 495540.16 Y: 4723162.7	
LINDEROS	NORTE	Polígono 1. Parcela 49 Polígono 1. Parcela 10050
	SUR	Polígono 1. Parcela 48 Polígono 1. Parcela 20050
	ESTE	Polígono 1. Parcela 10050
	OESTE	Polígono 1. Parcela 49

NATURALEZA DEL DOMINIO

BIEN PATRIMONIAL

TITULARIDAD

TITULO DE PROPIEDAD	Carece de título
SIGNATURA DE INSCRIPCIÓN EN EL REGISTRO DE LA PROPIEDAD	Tomó: 1459 Libro: 32 Folio: 173 Línea: 3457 Inscripción: 1ª
FECHA y FORMA DE LA ADQUISICIÓN	Tiempo inmemorial
DESTINO Y ACUERDO QUE LO HUBIERE DISPUESTO	-

COSTO DE ADQUISICIÓN, INVERSIONES EFECTUADAS EN MEJORAS

0 €

VALOR QUE CORRESPONDE AL INMUEBLE

6,47 €

FRUTOS Y RENTAS QUE PRODUCE

-

SEGUROS

Seguro: -

Prima:	-
Inicio	-
Vencimiento:	-

*DERECHOS REALES CONSTITUIDOS A SU FAVOR	
No hay	
*DERECHOS REALES QUE GRAVAN LA FINCA	
No hay	
*DERECHOS PERSONALES CONSTITUIDOS SOBRE LA MISMA	
No hay	

PLANO SITUACIÓN



*OBSERVACIONES , ACLARACIONES O MODIFICACIONES DESDE LA ÚLTIMA RECTIFICACIÓN	

**INVENTARIO DE BIENES DEL AYUNTAMIENTO DE
AMEYUGO (BURGOS)**

Grupo
1º-INMUEBLES Y VÍAS PÚBLICAS
1.2.-RUSTICOS

FICHA Nº:
1.2.43

ELEMENTO

PARCELA RUSTICA – P.3193 Pol.1

Nº en inventario anterior

55

	BAJA	MOTIVO

IDENTIFICACIÓN		
POLIGONO	1	
PARCELA	3193	
NÚCLEO	AMEYUGO	
REFERENCIA CATASTRAL	09016A001031930000BU	
PARAJE	LA BOLERA	
DESCRIPCIÓN / USO	Parcela rústica con uso pastos.	
PARCELA SUPERFICIE CATASTRAL	4.549 m ² s	
COORDENADAS GPS	X: 495302.32 Y: 4722969.87	
LINDEROS	NORTE	Polígono 1. Parcela 45 Polígono 1. Parcela 46
	SUR	Polígono 1. Parcela 3198 Polígono 1. Parcela 3196
	ESTE	Polígono 1. Parcela 3191 Polígono 1. Parcela 3192
	OESTE	Polígono 1. Parcela 45 Polígono 1. Parcela 3201 Polígono 1. Parcela 44

NATURALEZA DEL DOMINIO
BIEN PATRIMONIAL

TITULARIDAD	
TITULO DE PROPIEDAD	Carece de título.
SIGNATURA DE INSCRIPCIÓN EN EL REGISTRO DE LA PROPIEDAD	Tomo: 1459 Libro: 32 Folio: 174 Línea: 3458 Inscripción: 1ª
FECHA y FORMA DE LA ADQUISICIÓN	Tiempo inmemorial
DESTINO Y ACUERDO QUE LO HUBIERE DISPUESTO	-

COSTO DE ADQUISICIÓN, INVERSIONES EFECTUADAS EN MEJORAS
0 €
VALOR QUE CORRESPONDE AL INMUEBLE
11,38 €
FRUTOS Y RENTAS QUE PRODUCE
-

SEGUROS	
Seguro:	-
Prima:	-
Inicio	-
Vencimiento:	-

*DERECHOS REALES CONSTITUIDOS A SU FAVOR
No hay
*DERECHOS REALES QUE GRAVAN LA FINCA
No hay
*DERECHOS PERSONALES CONSTITUIDOS SOBRE LA MISMA
No hay

PLANO SITUACIÓN



*OBSERVACIONES , ACLARACIONES O MODIFICACIONES DESDE LA ÚLTIMA RECTIFICACIÓN

INVENTARIO DE BIENES DEL AYUNTAMIENTO DE
AMEYUGO (BURGOS)

Grupo
1º-INMUEBLES Y VÍAS PÚBLICAS
1.2.-RUSTICOS

FICHA Nº:
1.2.44

Nº en inventario anterior

56

ELEMENTO

PARCELA RUSTICA – P.3202 Pol.1

	BAJA	MOTIVO

IDENTIFICACIÓN		
POLIGONO	1	
PARCELA	3202	
NÚCLEO	AMEYUGO	
REFERENCIA CATASTRAL	09016A001032020000BP	
PARAJE	FUENTE ABROYOS	
DESCRIPCIÓN / USO	Parcela rústica con uso pastos.	
PARCELA SUPERFICIE CATASTRAL	3.524 m ² s	
COORDENADAS GPS	X: 495099.66 Y: 4722969.38	
LINDEROS	NORTE	Polígono 1. Parcela 43 Polígono 1. Parcela 44
	SUR	Polígono 1. Parcela 42
	ESTE	Polígono 1. Parcela 44
	OESTE	Polígono 1. Parcela 9003

NATURALEZA DEL DOMINIO
BIEN PATRIMONIAL

TITULARIDAD	
TITULO DE PROPIEDAD	Carece de título
SIGNATURA DE INSCRIPCIÓN EN EL REGISTRO DE LA PROPIEDAD	Tomó: 1459 Libro: 32 Folio: 175 Línea: 3459 Inscripción: 1ª
FECHA y FORMA DE LA ADQUISICIÓN	Tiempo inmemorial
DESTINO Y ACUERDO QUE LO HUBIERE DISPUESTO	-

COSTO DE ADQUISICIÓN, INVERSIONES EFECTUADAS EN MEJORAS
0 €
VALOR QUE CORRESPONDE AL INMUEBLE
8,79 €
FRUTOS Y RENTAS QUE PRODUCE
-

SEGUROS	
Seguro:	-
Prima:	-

Inicio	-
Vencimiento:	-

*DERECHOS REALES CONSTITUIDOS A SU FAVOR	
No hay	
*DERECHOS REALES QUE GRAVAN LA FINCA	
No hay	
*DERECHOS PERSONALES CONSTITUIDOS SOBRE LA MISMA	
No hay	

PLANO SITUACIÓN



*OBSERVACIONES , ACLARACIONES O MODIFICACIONES DESDE LA ÚLTIMA RECTIFICACIÓN	

INVENTARIO DE BIENES DEL AYUNTAMIENTO DE
AMEYUGO (BURGOS)

Grupo
1º-INMUEBLES Y VÍAS PÚBLICAS
1.2.-RUSTICOS

FICHA Nº:
1.2.45

ELEMENTO

PARCELA RUSTICA – P.3238 Pol.1

Nº en inventario anterior

58

	BAJA	MOTIVO

IDENTIFICACIÓN		
POLIGONO	1	
PARCELA	3238	
NÚCLEO	AMEYUGO	
REFERENCIA CATASTRAL	09016A001032380000BM	
PARAJE	VALDENARDE	
DESCRIPCIÓN / USO	Parcela rústica con uso pastos.	
PARCELA SUPERFICIE CATASTRAL	29.718 m ² s	
COORDENADAS GPS	X: 496056.73 Y: 4724472.35	
LINDEROS	NORTE	Polígono 1. Parcela 3236 Polígono 1. Parcela 177 Polígono 1. Parcela 178
	SUR	Polígono 1. Parcela 3237 Polígono 1. Parcela 174 Polígono 1. Parcela 175
	ESTE	Polígono 1. Parcela 3251
	OESTE	Polígono 1. Parcela 9004

NATURALEZA DEL DOMINIO
BIEN PATRIMONIAL


TITULARIDAD	
TITULO DE PROPIEDAD	Carece de título
SIGNATURA DE INSCRIPCIÓN EN EL REGISTRO DE LA PROPIEDAD	Tomó: 1459 Libro: 32 Folio: 177 Línea: 3461 Inscripción: 1ª
FECHA y FORMA DE LA ADQUISICIÓN	Tiempo inmemorial
DESTINO Y ACUERDO QUE LO HUBIERE DISPUESTO	-

COSTO DE ADQUISICIÓN, INVERSIONES EFECTUADAS EN MEJORAS
0 €
VALOR QUE CORRESPONDE AL INMUEBLE
75,12 €
FRUTOS Y RENTAS QUE PRODUCE
-

SEGUROS	
Seguro:	-
Prima:	-
Inicio	-
Vencimiento:	-

*DERECHOS REALES CONSTITUIDOS A SU FAVOR	
No hay	
*DERECHOS REALES QUE GRAVAN LA FINCA	
No hay	
*DERECHOS PERSONALES CONSTITUIDOS SOBRE LA MISMA	
No hay	

PLANO SITUACIÓN

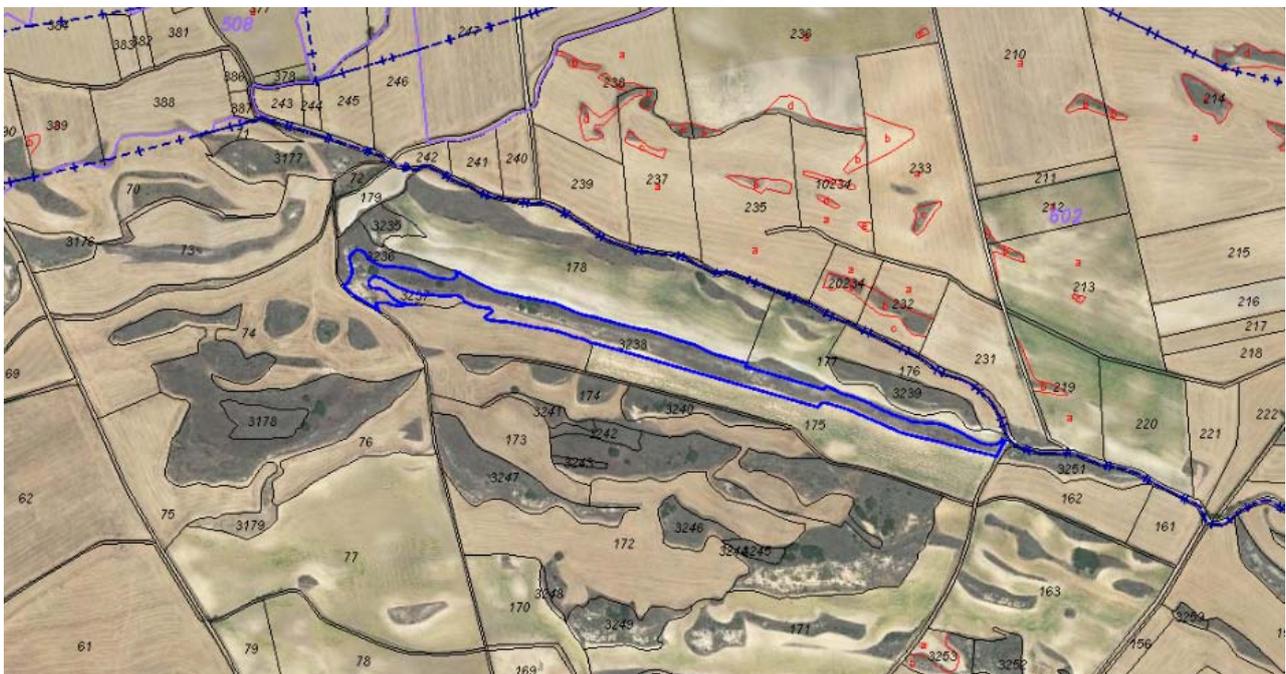

*OBSERVACIONES , ACLARACIONES O MODIFICACIONES DESDE LA ÚLTIMA RECTIFICACIÓN	

INVENTARIO DE BIENES DEL AYUNTAMIENTO DE
AMEYUGO (BURGOS)

Grupo
1º-INMUEBLES Y VÍAS PÚBLICAS
1.2.-RUSTICOS

FICHA Nº:
1.2.46

ELEMENTO

PARCELA RUSTICA – P.3240 Pol.1

Nº en inventario anterior

59

	BAJA	MOTIVO

IDENTIFICACIÓN		
POLIGONO	1	
PARCELA	3240	
NÚCLEO	AMEYUGO	
REFERENCIA CATASTRAL	09016A001032400000BF	
PARAJE	VALLEGONES	
DESCRIPCIÓN / USO	Parcela rústica con uso pastos.	
PARCELA SUPERFICIE CATASTRAL	5.267 m ² s	
COORDENADAS GPS	X: 496122.48 Y: 4724378.76	
LINDEROS	NORTE	Polígono 1. Parcela 9104
	SUR	Polígono 1. Parcela 174
	ESTE	Polígono 1. Parcela 174
	OESTE	Polígono 1. Parcela 174

NATURALEZA DEL DOMINIO
BIEN PATRIMONIAL

TITULARIDAD	
TITULO DE PROPIEDAD	Carece de título
SIGNATURA DE INSCRIPCIÓN EN EL REGISTRO DE LA PROPIEDAD	Tomo: 1459 Libro: 32 Folio: 178 Línea: 3462 Inscripción: 1ª
FECHA y FORMA DE LA ADQUISICIÓN	Tiempo inmemorial
DESTINO Y ACUERDO QUE LO HUBIERE DISPUESTO	-

COSTO DE ADQUISICIÓN, INVERSIONES EFECTUADAS EN MEJORAS
0 €
VALOR QUE CORRESPONDE AL INMUEBLE
13,24 €
FRUTOS Y RENTAS QUE PRODUCE
-

SEGUROS	
Seguro:	-
Prima:	-
Inicio	-

Vencimiento:	-
--------------	---

***DERECHOS REALES CONSTITUIDOS A SU FAVOR**

No hay


***DERECHOS REALES QUE GRAVAN LA FINCA**

No hay

***DERECHOS PERSONALES CONSTITUIDOS SOBRE LA MISMA**

No hay

PLANO SITUACIÓN

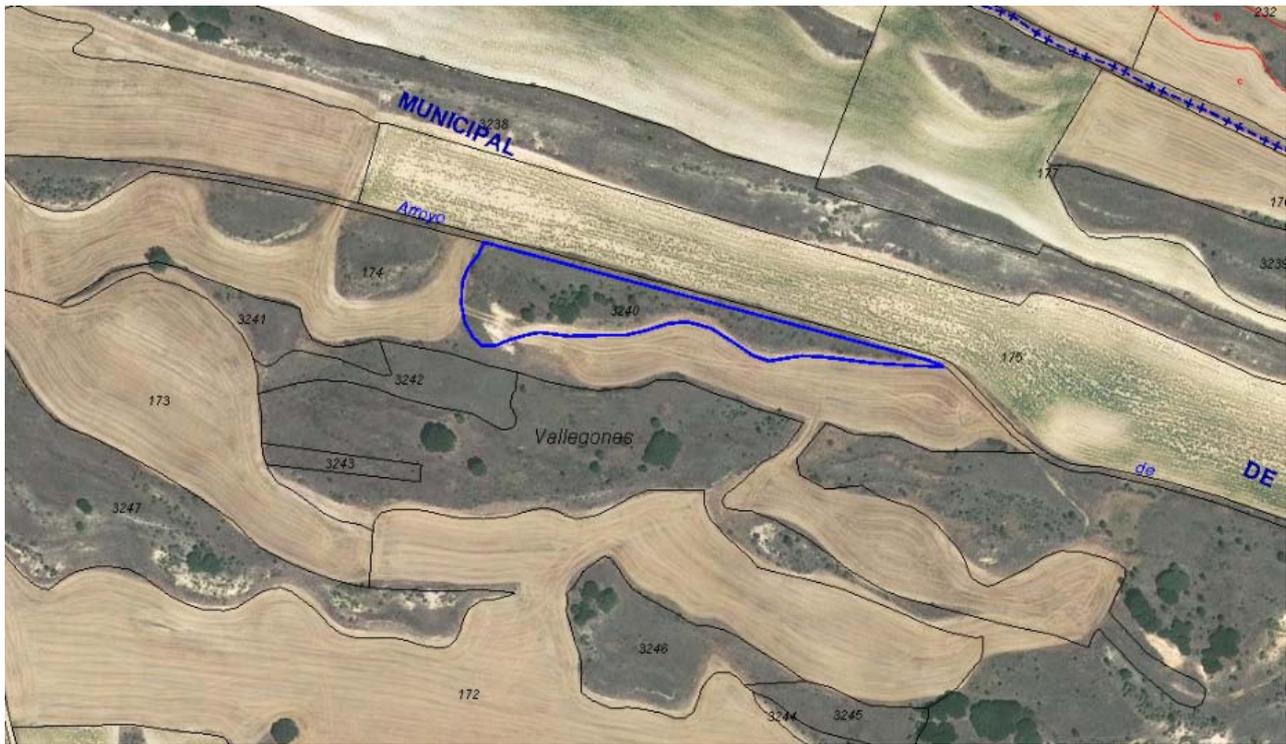

***OBSERVACIONES , ACLARACIONES O MODIFICACIONES DESDE LA ÚLTIMA RECTIFICACIÓN**

INVENTARIO DE BIENES DEL AYUNTAMIENTO DE
AMEYUGO (BURGOS)

Grupo
1º-INMUEBLES Y VÍAS PÚBLICAS
1.2.-RUSTICOS

FICHA Nº:
1.2.47

Nº en inventario anterior

60

ELEMENTO

PARCELA RUSTICA – P.3241 Pol.1

BAJA

MOTIVO

IDENTIFICACIÓN

POLIGONO	1	
PARCELA	3241	
NÚCLEO	AMEYUGO	
REFERENCIA CATASTRAL	09016A001032410000BM	
PARAJE	VALLEGONES	
DESCRIPCIÓN / USO	Parcela rústica con uso pastos.	
PARCELA SUPERFICIE CATASTRAL	2.024 m ² s	
COORDENADAS GPS	X: 495935.22 Y: 4724374.8	
LINDEROS	NORTE	Polígono 1. Parcela 174
	SUR	Polígono 1. Parcela 173 Polígono 1. Parcela 3242
	ESTE	Polígono 1. Parcela 3242
	OESTE	Polígono 1. Parcela 174

NATURALEZA DEL DOMINIO

BIEN PATRIMONIAL

TITULARIDAD

TITULO DE PROPIEDAD	Carece de título
SIGNATURA DE INSCRIPCIÓN EN EL REGISTRO DE LA PROPIEDAD	Tomó: 1459 Libro: 32 Folio: 179 Línea: 3463 Inscripción: 1ª
FECHA y FORMA DE LA ADQUISICIÓN	Tiempo inmemorial
DESTINO Y ACUERDO QUE LO HUBIERE DISPUESTO	-

COSTO DE ADQUISICIÓN, INVERSIONES EFECTUADAS EN MEJORAS

0 €

VALOR QUE CORRESPONDE AL INMUEBLE

5,01 €

FRUTOS Y RENTAS QUE PRODUCE

-

SEGUROS

Seguro:	-
Prima:	-

Inicio	-
Vencimiento:	-

*DERECHOS REALES CONSTITUIDOS A SU FAVOR
No hay
*DERECHOS REALES QUE GRAVAN LA FINCA
No hay
*DERECHOS PERSONALES CONSTITUIDOS SOBRE LA MISMA
No hay

PLANO SITUACIÓN



*OBSERVACIONES , ACLARACIONES O MODIFICACIONES DESDE LA ÚLTIMA RECTIFICACIÓN

**INVENTARIO DE BIENES DEL AYUNTAMIENTO DE
AMEYUGO (BURGOS)**

Grupo
1º-INMUEBLES Y VÍAS PÚBLICAS
1.2.-RUSTICOS

FICHA Nº:
1.2.48

ELEMENTO

PARCELA RUSTICA – P.3244 Pol.1

Nº en inventario anterior

61

	BAJA	MOTIVO

IDENTIFICACIÓN		
POLIGONO	1	
PARCELA	3244	
NÚCLEO	AMEYUGO	
REFERENCIA CATASTRAL	09016A001032440000BR	
PARAJE	VALLEGONES	
DESCRIPCIÓN / USO	Parcela rústica con uso pastos.	
PARCELA SUPERFICIE CATASTRAL	50.782 m ² s	
COORDENADAS GPS	X: 496362.51 Y: 4724180.38	
LINDEROS	NORTE	Polígono 1. Parcela 3242 Polígono 1. Parcela 174 Polígono 1. Parcela 9104
	SUR	Polígono 1. Parcela 171 Polígono 1. Parcela 172 Polígono 1. Parcela 173
	ESTE	Polígono 1. Parcela 171
	OESTE	Polígono 1. Parcela 3242 Polígono 1. Parcela 3243

NATURALEZA DEL DOMINIO
BIEN PATRIMONIAL

TITULARIDAD	
TITULO DE PROPIEDAD	Carece de título
SIGNATURA DE INSCRIPCIÓN EN EL REGISTRO DE LA PROPIEDAD	Tomó: 1459 Libro: 32 Folio: 180 Línea: 3464 Inscripción: 1ª
FECHA y FORMA DE LA ADQUISICIÓN	Tiempo inmemorial
DESTINO Y ACUERDO QUE LO HUBIERE DISPUESTO	-

COSTO DE ADQUISICIÓN, INVERSIONES EFECTUADAS EN MEJORAS
0 €
VALOR QUE CORRESPONDE AL INMUEBLE
122,46 €
FRUTOS Y RENTAS QUE PRODUCE
-

**INVENTARIO DE BIENES DEL AYUNTAMIENTO DE
AMEYUGO (BURGOS)**

Grupo
1º-INMUEBLES Y VÍAS PÚBLICAS
1.2.-RUSTICOS

FICHA Nº:
1.2.49

ELEMENTO

PARCELA RUSTICA – P.3245 Pol.1

Nº en inventario anterior

62

	BAJA	MOTIVO

IDENTIFICACIÓN		
POLIGONO	1	
PARCELA	3245	
NÚCLEO	AMEYUGO	
REFERENCIA CATASTRAL	09016A001032450000BD	
PARAJE	VALLEGONES	
DESCRIPCIÓN / USO	Parcela rústica con uso pastos.	
PARCELA SUPERFICIE CATASTRAL	1.614 m ² s	
COORDENADAS GPS	X: 496234.15 Y: 4724175.72	
LINDEROS	NORTE	Polígono 1. Parcela 172 Polígono 1. Parcela 3246
	SUR	Polígono 1. Parcela 3244
	ESTE	Polígono 1. Parcela 3244
	OESTE	Polígono 1. Parcela 3246 Polígono 1. Parcela 172

NATURALEZA DEL DOMINIO
BIEN PATRIMONIAL

TITULARIDAD	
TITULO DE PROPIEDAD	Carece de título
SIGNATURA DE INSCRIPCIÓN EN EL REGISTRO DE LA PROPIEDAD	Tomo: 1459 Libro: 32 Folio: 181 Línea: 3465 Inscripción: 1ª
FECHA y FORMA DE LA ADQUISICIÓN	Tiempo inmemorial
DESTINO Y ACUERDO QUE LO HUBIERE DISPUESTO	-

COSTO DE ADQUISICIÓN, INVERSIONES EFECTUADAS EN MEJORAS
0 €
VALOR QUE CORRESPONDE AL INMUEBLE
3,97 €
FRUTOS Y RENTAS QUE PRODUCE
-

SEGUROS	
Seguro:	-

Prima:	-
Inicio	-
Vencimiento:	-

*DERECHOS REALES CONSTITUIDOS A SU FAVOR	
No hay	
*DERECHOS REALES QUE GRAVAN LA FINCA	
No hay	
*DERECHOS PERSONALES CONSTITUIDOS SOBRE LA MISMA	
No hay	

PLANO SITUACIÓN



*OBSERVACIONES , ACLARACIONES O MODIFICACIONES DESDE LA ÚLTIMA RECTIFICACIÓN	

INVENTARIO DE BIENES DEL AYUNTAMIENTO DE
AMEYUGO (BURGOS)

Grupo
1º-INMUEBLES Y VÍAS PÚBLICAS
1.2.-RUSTICOS

FICHA Nº:
1.2.50

ELEMENTO

PARCELA RUSTICA – P.3246 Pol.1

Nº en inventario anterior

63

	BAJA	MOTIVO

IDENTIFICACIÓN		
POLIGONO	1	
PARCELA	3246	
NÚCLEO	AMEYUGO	
REFERENCIA CATASTRAL	09016A001032460000BX	
PARAJE	VALLEGONES	
DESCRIPCIÓN / USO	Parcela rústica con uso pastos.	
PARCELA SUPERFICIE CATASTRAL	4.584 m ² s	
COORDENADAS GPS	X: 496136.32 Y: 4724209.2	
LINDEROS	NORTE	Polígono 1. Parcela 172
	SUR	Polígono 1. Parcela 172
	ESTE	Polígono 1. Parcela 3245
	OESTE	Polígono 1. Parcela 72

NATURALEZA DEL DOMINIO
BIEN PATRIMONIAL

TITULARIDAD	
TITULO DE PROPIEDAD	Carece de título
SIGNATURA DE INSCRIPCIÓN EN EL REGISTRO DE LA PROPIEDAD	Tomó: 1459 Libro: 32 Folio: 182 Línea: 3466 Inscripción: 1ª
FECHA y FORMA DE LA ADQUISICIÓN	Tiempo inmemorial
DESTINO Y ACUERDO QUE LO HUBIERE DISPUESTO	-

COSTO DE ADQUISICIÓN, INVERSIONES EFECTUADAS EN MEJORAS
0 €
VALOR QUE CORRESPONDE AL INMUEBLE
11,44 €
FRUTOS Y RENTAS QUE PRODUCE
-

SEGUROS	
Seguro:	-
Prima:	-
Inicio	-

Vencimiento:	-
--------------	---

***DERECHOS REALES CONSTITUIDOS A SU FAVOR**

No hay

***DERECHOS REALES QUE GRAVAN LA FINCA**

No hay

***DERECHOS PERSONALES CONSTITUIDOS SOBRE LA MISMA**

No hay

PLANO SITUACIÓN



***OBSERVACIONES , ACLARACIONES O MODIFICACIONES DESDE LA ÚLTIMA RECTIFICACIÓN**

**INVENTARIO DE BIENES DEL AYUNTAMIENTO DE
AMEYUGO (BURGOS)**

Grupo
1º-INMUEBLES Y VÍAS PÚBLICAS
1.2.-RUSTICOS

FICHA Nº:
1.2.51

ELEMENTO

PARCELA RUSTICA – P.3247 Pol.1

Nº en inventario anterior

64

	BAJA	MOTIVO

IDENTIFICACIÓN		
POLIGONO	1	
PARCELA	3247	
NÚCLEO	AMEYUGO	
REFERENCIA CATASTRAL	09016A001032470000BI	
PARAJE	CABEZAPERRO	
DESCRIPCIÓN / USO	Parcela rústica con uso pastos.	
PARCELA SUPERFICIE CATASTRAL	13.862 m ² s	
COORDENADAS GPS	X: 495872.47 Y: 4724279.99	
LINDEROS	NORTE	Polígono 1. Parcela 172 Polígono 1. Parcela 173
	SUR	Polígono 1. Parcela 172
	ESTE	Polígono 1. Parcela 172
	OESTE	Polígono 1. Parcela 9004

NATURALEZA DEL DOMINIO
BIEN PATRIMONIAL

TITULARIDAD	
TITULO DE PROPIEDAD	Carece de título
SIGNATURA DE INSCRIPCIÓN EN EL REGISTRO DE LA PROPIEDAD	Tomó: 1459 Libro: 32 Folio: 183 Línea: 3467 Inscripción: 1ª
FECHA y FORMA DE LA ADQUISICIÓN	Tiempo inmemorial
DESTINO Y ACUERDO QUE LO HUBIERE DISPUESTO	-

COSTO DE ADQUISICIÓN, INVERSIONES EFECTUADAS EN MEJORAS
0 €
VALOR QUE CORRESPONDE AL INMUEBLE
34,97 €
FRUTOS Y RENTAS QUE PRODUCE
-

SEGUROS	
Seguro:	-
Prima:	-

Inicio	-
Vencimiento:	-

*DERECHOS REALES CONSTITUIDOS A SU FAVOR
No hay
*DERECHOS REALES QUE GRAVAN LA FINCA
No hay
*DERECHOS PERSONALES CONSTITUIDOS SOBRE LA MISMA
No hay

PLANO SITUACIÓN



*OBSERVACIONES , ACLARACIONES O MODIFICACIONES DESDE LA ÚLTIMA RECTIFICACIÓN

INVENTARIO DE BIENES DEL AYUNTAMIENTO DE
AMEYUGO (BURGOS)

Grupo
1º-INMUEBLES Y VÍAS PÚBLICAS
1.2.-RUSTICOS

FICHA Nº:
1.2.52

ELEMENTO

PARCELA RUSTICA – P.3248 Pol.1

Nº en inventario anterior

65

	BAJA	MOTIVO

IDENTIFICACIÓN

POLIGONO	1	
PARCELA	3248	
NÚCLEO	AMEYUGO	
REFERENCIA CATASTRAL	09016A001032480000BJ	
PARAJE	CABEZAPERRO	
DESCRIPCIÓN / USO	Parcela rústica con uso pastos.	
PARCELA SUPERFICIE CATASTRAL	611 m²s	
COORDENADAS GPS	X: 495936.43 Y: 4724114.09	
LINDEROS	NORTE	Polígono 1. Parcela 172
	SUR	Polígono 1. Parcela 170
	ESTE	Polígono 1. Parcela 172 Polígono 1. Parcela 3249
	OESTE	Polígono 1. Parcela 170

NATURALEZA DEL DOMINIO

BIEN PATRIMONIAL

TITULARIDAD

TITULO DE PROPIEDAD	Carece de título
SIGNATURA DE INSCRIPCIÓN EN EL REGISTRO DE LA PROPIEDAD	Tomó: 1459 Libro: 32 Folio: 184 Línea: 3468 Inscripción: 1ª
FECHA y FORMA DE LA ADQUISICIÓN	Tiempo inmemorial
DESTINO Y ACUERDO QUE LO HUBIERE DISPUESTO	-

COSTO DE ADQUISICIÓN, INVERSIONES EFECTUADAS EN MEJORAS

0 €

VALOR QUE CORRESPONDE AL INMUEBLE

1,41 €

FRUTOS Y RENTAS QUE PRODUCE

-

SEGUROS

Seguro:	-
Prima:	-

Inicio	-
Vencimiento:	-

*DERECHOS REALES CONSTITUIDOS A SU FAVOR	
No hay	
*DERECHOS REALES QUE GRAVAN LA FINCA	
No hay	
*DERECHOS PERSONALES CONSTITUIDOS SOBRE LA MISMA	
No hay	

PLANO SITUACIÓN



***OBSERVACIONES , ACLARACIONES O MODIFICACIONES DESDE LA ÚLTIMA RECTIFICACIÓN**

--	--

**INVENTARIO DE BIENES DEL AYUNTAMIENTO DE
AMEYUGO (BURGOS)**

Grupo
1º-INMUEBLES Y VÍAS PÚBLICAS
1.2.-RUSTICOS

FICHA Nº:
1.2.53

ELEMENTO

PARCELA RUSTICA – P.3249 Pol.1

Nº en inventario anterior

66

	BAJA	MOTIVO

IDENTIFICACIÓN		
POLIGONO	1	
PARCELA	3249	
NÚCLEO	AMEYUGO	
REFERENCIA CATASTRAL	09016A001032490000BE	
PARAJE	CABEZAPERRO	
DESCRIPCIÓN / USO	Parcela rústica con uso pastos.	
PARCELA SUPERFICIE CATASTRAL	8.293 m ² s	
COORDENADAS GPS	X: 496037.13 Y: 4724070.04	
LINDEROS	NORTE	Polígono 1. Parcela 172 Polígono 1. Parcela 3248
	SUR	Polígono 1. Parcela 171
	ESTE	Polígono 1. Parcela 171
	OESTE	Polígono 1. Parcela 170

NATURALEZA DEL DOMINIO
BIEN PATRIMONIAL

TITULARIDAD	
TITULO DE PROPIEDAD	Carece de título
SIGNATURA DE INSCRIPCIÓN EN EL REGISTRO DE LA PROPIEDAD	Tomó: 1459 Libro: 32 Folio: 185 Línea: 3469 Inscripción: 1ª
FECHA y FORMA DE LA ADQUISICIÓN	Tiempo inmemorial
DESTINO Y ACUERDO QUE LO HUBIERE DISPUESTO	-

COSTO DE ADQUISICIÓN, INVERSIONES EFECTUADAS EN MEJORAS
0 €
VALOR QUE CORRESPONDE AL INMUEBLE
20,90 €
FRUTOS Y RENTAS QUE PRODUCE
-

SEGUROS	
Seguro:	-
Prima:	-

Inicio	-
Vencimiento:	-

*DERECHOS REALES CONSTITUIDOS A SU FAVOR
No hay
*DERECHOS REALES QUE GRAVAN LA FINCA
No hay
*DERECHOS PERSONALES CONSTITUIDOS SOBRE LA MISMA
No hay

PLANO SITUACIÓN



*OBSERVACIONES , ACLARACIONES O MODIFICACIONES DESDE LA ÚLTIMA RECTIFICACIÓN

INVENTARIO DE BIENES DEL AYUNTAMIENTO DE
AMEYUGO (BURGOS)

Grupo
1º-INMUEBLES Y VÍAS PÚBLICAS
1.2.-RUSTICOS

FICHA Nº:
1.2.54

Nº en inventario anterior

67

ELEMENTO

PARCELA RUSTICA – P.3250 Pol.1

BAJA

MOTIVO

IDENTIFICACIÓN

POLIGONO	1	
PARCELA	3250	
NÚCLEO	AMEYUGO	
REFERENCIA CATASTRAL	09016A001032500000BI	
PARAJE	LAMPARA	
DESCRIPCIÓN / USO	Parcela rústica con uso pastos.	
PARCELA SUPERFICIE CATASTRAL	13.040 m ² s	
COORDENADAS GPS	X: 496217.71 Y: 4723964.01	
LINDEROS	NORTE	Polígono 1. Parcela 171
	SUR	Polígono 1. Parcela 167
	ESTE	Polígono 1. Parcela 9005
	OESTE	Polígono 1. Parcela 9034 Polígono 1. Parcela 170

NATURALEZA DEL DOMINIO

BIEN PATRIMONIAL

TITULARIDAD

TITULO DE PROPIEDAD	Carece de título
SIGNATURA DE INSCRIPCIÓN EN EL REGISTRO DE LA PROPIEDAD	Tomó: 1459 Libro: 32 Folio: 186 Línea: 3470 Inscripción: 1ª
FECHA y FORMA DE LA ADQUISICIÓN	-
DESTINO Y ACUERDO QUE LO HUBIERE DISPUESTO	-

COSTO DE ADQUISICIÓN, INVERSIONES EFECTUADAS EN MEJORAS

0 €

VALOR QUE CORRESPONDE AL INMUEBLE

32,88 €

FRUTOS Y RENTAS QUE PRODUCE

-


SEGUROS

Seguro:	-
Prima:	-

Inicio	-
Vencimiento:	-

*DERECHOS REALES CONSTITUIDOS A SU FAVOR	
No hay	
*DERECHOS REALES QUE GRAVAN LA FINCA	
No hay	
*DERECHOS PERSONALES CONSTITUIDOS SOBRE LA MISMA	
No hay	

PLANO SITUACIÓN

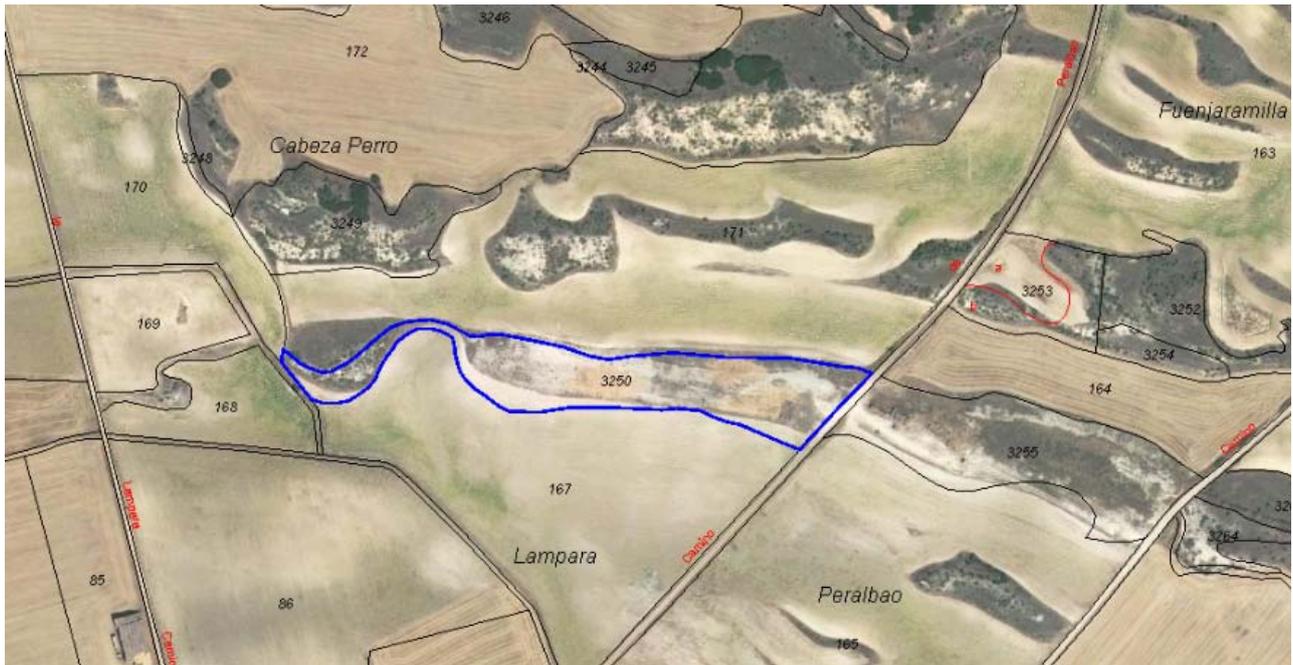

*OBSERVACIONES , ACLARACIONES O MODIFICACIONES DESDE LA ÚLTIMA RECTIFICACIÓN	

**INVENTARIO DE BIENES DEL AYUNTAMIENTO DE
AMEYUGO (BURGOS)**

Grupo
1º-INMUEBLES Y VÍAS PÚBLICAS
1.2.-RUSTICOS

FICHA Nº:
1.2.55

ELEMENTO

PARCELA RUSTICA – P.3251 Pol.1

Nº en inventario anterior

68

	BAJA	MOTIVO

IDENTIFICACIÓN		
POLIGONO	1	
PARCELA	3251	
NÚCLEO	AMEYUGO	
REFERENCIA CATASTRAL	09016A001032510000BJ	
PARAJE	FUENTEJARAMILLA	
DESCRIPCIÓN / USO	Parcela rústica con uso pastos.	
PARCELA SUPERFICIE CATASTRAL	5.092 m²s	
COORDENADAS GPS	X: 496684.21 Y: 4724293.38	
LINDEROS	NORTE	Polígono 602. Parcela 9006. Santa Gadea del Cid
	SUR	Polígono 1. Parcela 162
	ESTE	Polígono 1. Parcela 162
	OESTE	Polígono 1. Parcela 9005

NATURALEZA DEL DOMINIO
BIEN PATRIMONIAL

TITULARIDAD	
TITULO DE PROPIEDAD	Carece de título
SIGNATURA DE INSCRIPCIÓN EN EL REGISTRO DE LA PROPIEDAD	Tomo: 1459 Libro: 32 Folio: 187 Línea: 3471 Inscripción: 1ª
FECHA y FORMA DE LA ADQUISICIÓN	Tiempo inmemorial
DESTINO Y ACUERDO QUE LO HUBIERE DISPUESTO	-

COSTO DE ADQUISICIÓN, INVERSIONES EFECTUADAS EN MEJORAS
0 €
VALOR QUE CORRESPONDE AL INMUEBLE
12,76 €
FRUTOS Y RENTAS QUE PRODUCE
-

SEGUROS	
Seguro:	-
Prima:	-
Inicio	-

Vencimiento:	-
--------------	---

***DERECHOS REALES CONSTITUIDOS A SU FAVOR**

No hay


***DERECHOS REALES QUE GRAVAN LA FINCA**

No hay

***DERECHOS PERSONALES CONSTITUIDOS SOBRE LA MISMA**

No hay

PLANO SITUACIÓN

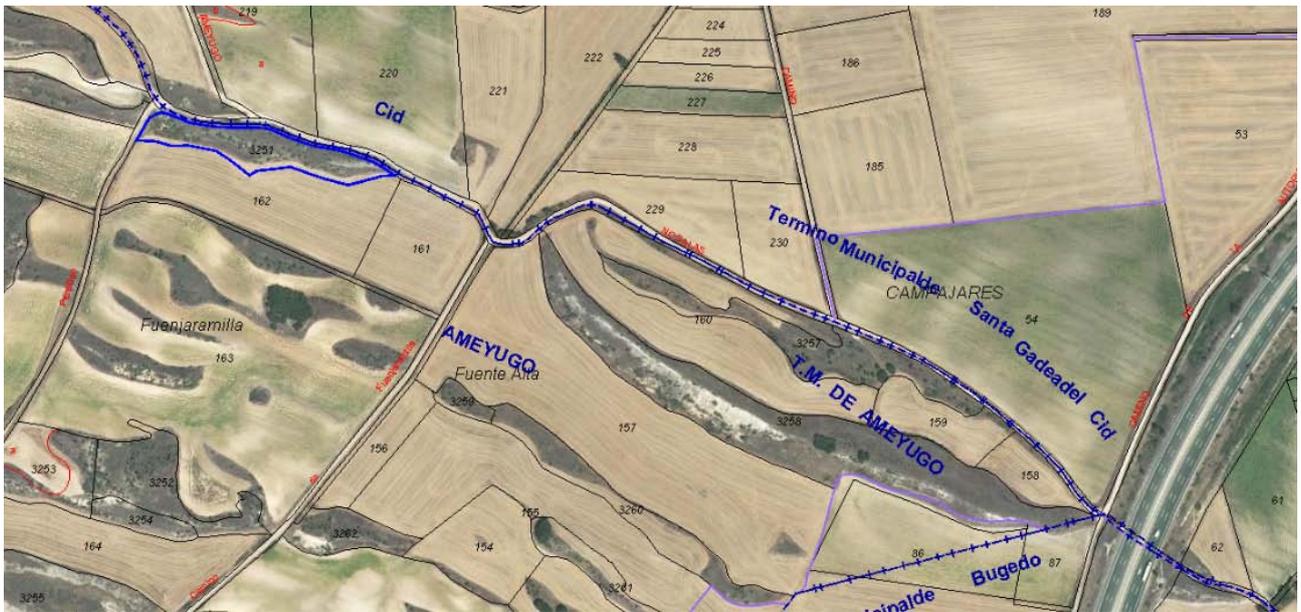

***OBSERVACIONES , ACLARACIONES O MODIFICACIONES DESDE LA ÚLTIMA RECTIFICACIÓN**

INVENTARIO DE BIENES DEL AYUNTAMIENTO DE
AMEYUGO (BURGOS)

Grupo
1º-INMUEBLES Y VÍAS PÚBLICAS
1.2.-RUSTICOS

FICHA Nº:
1.2.56

ELEMENTO

PARCELA RUSTICA – P.3252 Pol.1

Nº en inventario anterior

69

	BAJA	MOTIVO

IDENTIFICACIÓN

POLIGONO	1	
PARCELA	3252	
NÚCLEO	AMEYUGO	
REFERENCIA CATASTRAL	09016A001032520000BE	
PARAJE	FUENTEJARAMILLA	
DESCRIPCIÓN / USO	Parcela rústica con uso pastos.	
PARCELA SUPERFICIE CATASTRAL	5.432 m ² s	
COORDENADAS GPS	X: 496599.47 Y: 4724012.61	
LINDEROS	NORTE	Polígono1. Parcela 163
	SUR	Polígono 1. Parcela 164
	ESTE	Polígono 1. Parcela 163 Polígono 1. Parcela 9006
	OESTE	Polígono 1. Parcela 3253

NATURALEZA DEL DOMINIO

BIEN PATRIMONIAL

TITULARIDAD

TITULO DE PROPIEDAD	Carece de título
SIGNATURA DE INSCRIPCIÓN EN EL REGISTRO DE LA PROPIEDAD	Tomo: 1459 Libro: 32 Folio: 188 Línea: 3472 Inscripción: 1ª
FECHA y FORMA DE LA ADQUISICIÓN	Tiempo inmemorial
DESTINO Y ACUERDO QUE LO HUBIERE DISPUESTO	-

COSTO DE ADQUISICIÓN, INVERSIONES EFECTUADAS EN MEJORAS

0 €

VALOR QUE CORRESPONDE AL INMUEBLE

13,62 €

FRUTOS Y RENTAS QUE PRODUCE

-


SEGUROS

Seguro:	-
Prima:	-

Inicio	-
Vencimiento:	-

*DERECHOS REALES CONSTITUIDOS A SU FAVOR	
No hay	
*DERECHOS REALES QUE GRAVAN LA FINCA	
No hay	
*DERECHOS PERSONALES CONSTITUIDOS SOBRE LA MISMA	
No hay	

PLANO SITUACIÓN

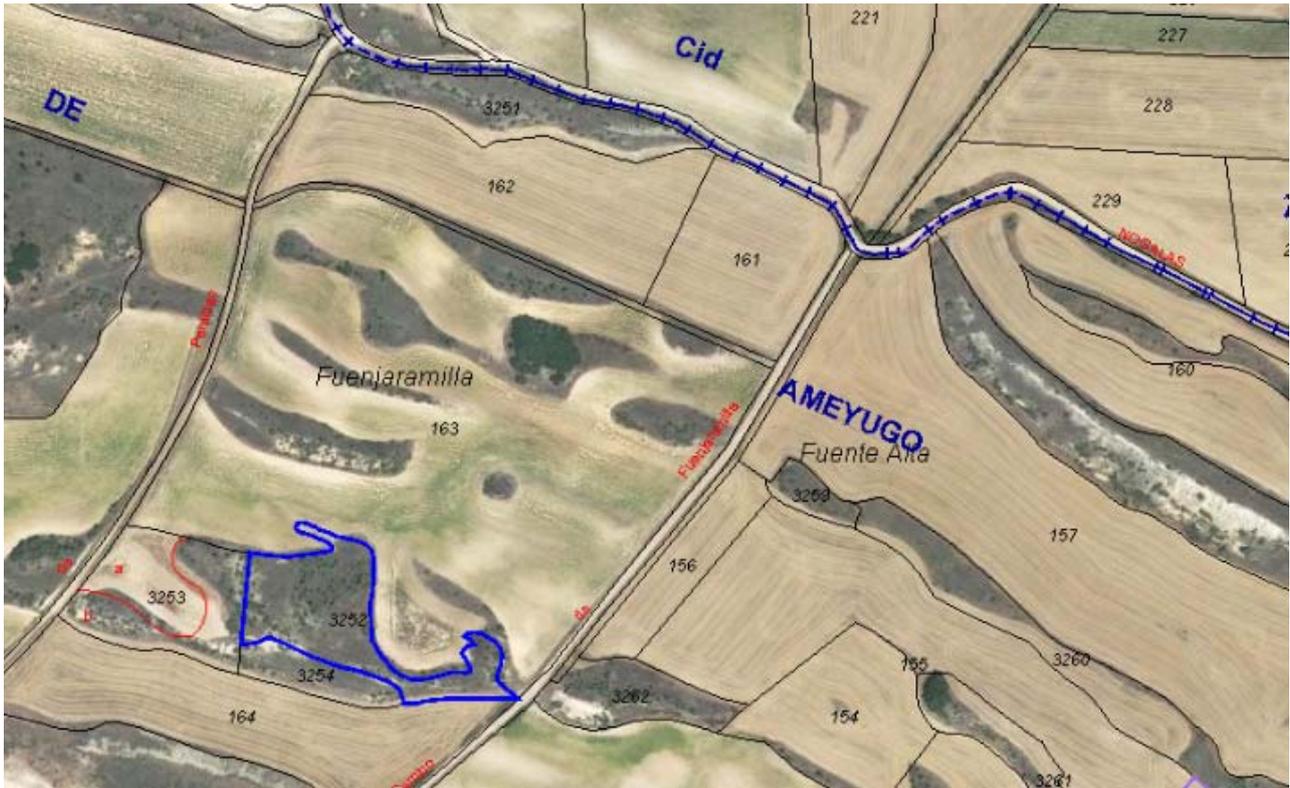

*OBSERVACIONES , ACLARACIONES O MODIFICACIONES DESDE LA ÚLTIMA RECTIFICACIÓN	

INVENTARIO DE BIENES DEL AYUNTAMIENTO DE
AMEYUGO (BURGOS)

Grupo
1º-INMUEBLES Y VÍAS PÚBLICAS
1.2.-RUSTICOS

FICHA Nº:
1.2.57

ELEMENTO

Nº en inventario anterior

PARCELA RUSTICA – P.3255 Pol.1

70

	BAJA	MOTIVO

IDENTIFICACIÓN		
POLIGONO	1	
PARCELA	3255	
NÚCLEO	AMEYUGO	
REFERENCIA CATASTRAL	09016A001032550000BU	
PARAJE	LA BAJADA	
DESCRIPCIÓN / USO	Parcela rústica con uso pastos.	
PARCELA SUPERFICIE CATASTRAL	12.605 m ² s	
COORDENADAS GPS	X: 496490.35 Y: 4723915.85	
LINDEROS	NORTE	Polígono 1. Parcela 164
	SUR	Polígono 1. Parcela 165
	ESTE	Polígono 1. Parcela 9006
	OESTE	Polígono 1. Parcela 9005

NATURALEZA DEL DOMINIO
BIEN PATRIMONIAL

TITULARIDAD	
TITULO DE PROPIEDAD	Carece de título
SIGNATURA DE INSCRIPCIÓN EN EL REGISTRO DE LA PROPIEDAD	Tomo: 1459 Libro: 32 Folio: 189 Línea: 3473 Inscripción: 1ª
FECHA y FORMA DE LA ADQUISICIÓN	Tiempo inmemorial
DESTINO Y ACUERDO QUE LO HUBIERE DISPUESTO	-

COSTO DE ADQUISICIÓN, INVERSIONES EFECTUADAS EN MEJORAS
0 €
VALOR QUE CORRESPONDE AL INMUEBLE
31,80 €
FRUTOS Y RENTAS QUE PRODUCE
-

SEGUROS	
Seguro:	-
Prima:	-
Inicio	-

Vencimiento:	-
--------------	---

***DERECHOS REALES CONSTITUIDOS A SU FAVOR**

No hay

***DERECHOS REALES QUE GRAVAN LA FINCA**

No hay

***DERECHOS PERSONALES CONSTITUIDOS SOBRE LA MISMA**

No hay

PLANO SITUACIÓN



***OBSERVACIONES , ACLARACIONES O MODIFICACIONES DESDE LA ÚLTIMA RECTIFICACIÓN**

INVENTARIO DE BIENES DEL AYUNTAMIENTO DE
AMEYUGO (BURGOS)

Grupo
1º-INMUEBLES Y VÍAS PÚBLICAS
1.2.-RUSTICOS

FICHA Nº:
1.2.58

ELEMENTO

PARCELA RUSTICA – P.3256 Pol.1

Nº en inventario anterior

71

	BAJA	MOTIVO

IDENTIFICACIÓN		
POLIGONO	1	
PARCELA	3256	
NÚCLEO	AMEYUGO	
REFERENCIA CATASTRAL	09016A001032560000BH	
PARAJE	PERALBAO	
DESCRIPCIÓN / USO	Parcela rústica con uso pastos.	
PARCELA SUPERFICIE CATASTRAL	1.671 m ² s	
COORDENADAS GPS	X: 496360.87 Y: 4723645.94	
LINDEROS	NORTE	Polígono 1. Parcela 165
	SUR	Polígono 1. Parcela 9006
	ESTE	Polígono 1. Parcela 9006
	OESTE	Polígono 1. Parcela 166

NATURALEZA DEL DOMINIO
BIEN PATRIMONIAL

TITULARIDAD	
TITULO DE PROPIEDAD	Carece de título
SIGNATURA DE INSCRIPCIÓN EN EL REGISTRO DE LA PROPIEDAD	Tomo: 1459 Libro: 32 Folio: 190 Línea: 3474 Inscripción: 1ª
FECHA y FORMA DE LA ADQUISICIÓN	Tiempo inmemorial
DESTINO Y ACUERDO QUE LO HUBIERE DISPUESTO	-

COSTO DE ADQUISICIÓN, INVERSIONES EFECTUADAS EN MEJORAS
0 €
VALOR QUE CORRESPONDE AL INMUEBLE
4,08 €
FRUTOS Y RENTAS QUE PRODUCE
-

SEGUROS	
Seguro:	-
Prima:	-
Inicio	-

Vencimiento:	-
--------------	---

***DERECHOS REALES CONSTITUIDOS A SU FAVOR**

No hay

***DERECHOS REALES QUE GRAVAN LA FINCA**

No hay

***DERECHOS PERSONALES CONSTITUIDOS SOBRE LA MISMA**

No hay

PLANO SITUACIÓN



***OBSERVACIONES , ACLARACIONES O MODIFICACIONES DESDE LA ÚLTIMA RECTIFICACIÓN**

INVENTARIO DE BIENES DEL AYUNTAMIENTO DE
AMEYUGO (BURGOS)

Grupo
1º-INMUEBLES Y VÍAS PÚBLICAS
1.2.-RUSTICOS

FICHA Nº:
1.2.59

ELEMENTO

PARCELA RUSTICA – P.3257 Pol.1

Nº en inventario anterior

72

	BAJA	MOTIVO

IDENTIFICACIÓN		
POLIGONO	1	
PARCELA	3257	
NÚCLEO	AMEYUGO	
REFERENCIA CATASTRAL	09016A001032570000BW	
PARAJE	FUENTE ALTA	
DESCRIPCIÓN / USO	Parcela rústica con uso pastos.	
PARCELA SUPERFICIE CATASTRAL	7.358 m ² s	
COORDENADAS GPS	X: 497144.52 Y: 4724129.47	
LINDEROS	NORTE	Polígono 1. Parcela 160 Polígono 1. Parcela 9001
	SUR	Polígono 1. Parcela 160 Polígono 1. Parcela 159.
	ESTE	Polígono 1. Parcela 159
	OESTE	Polígono 1. Parcela 160

NATURALEZA DEL DOMINIO
BIEN PATRIMONIAL

TITULARIDAD	
TITULO DE PROPIEDAD	Carece de título
SIGNATURA DE INSCRIPCIÓN EN EL REGISTRO DE LA PROPIEDAD	Tomo: 1459 Libro: 32 Folio: 193 Línea: 3477 Inscripción: 1ª
FECHA y FORMA DE LA ADQUISICIÓN	Tiempo inmemorial
DESTINO Y ACUERDO QUE LO HUBIERE DISPUESTO	-


COSTO DE ADQUISICIÓN, INVERSIONES EFECTUADAS EN MEJORAS
0 €
VALOR QUE CORRESPONDE AL INMUEBLE
18,47 €
FRUTOS Y RENTAS QUE PRODUCE
-

SEGUROS	
Seguro:	-

Prima:	-
Inicio	-
Vencimiento:	-

*DERECHOS REALES CONSTITUIDOS A SU FAVOR	
No hay	
*DERECHOS REALES QUE GRAVAN LA FINCA	
No hay	
*DERECHOS PERSONALES CONSTITUIDOS SOBRE LA MISMA	
No hay	

PLANO SITUACIÓN

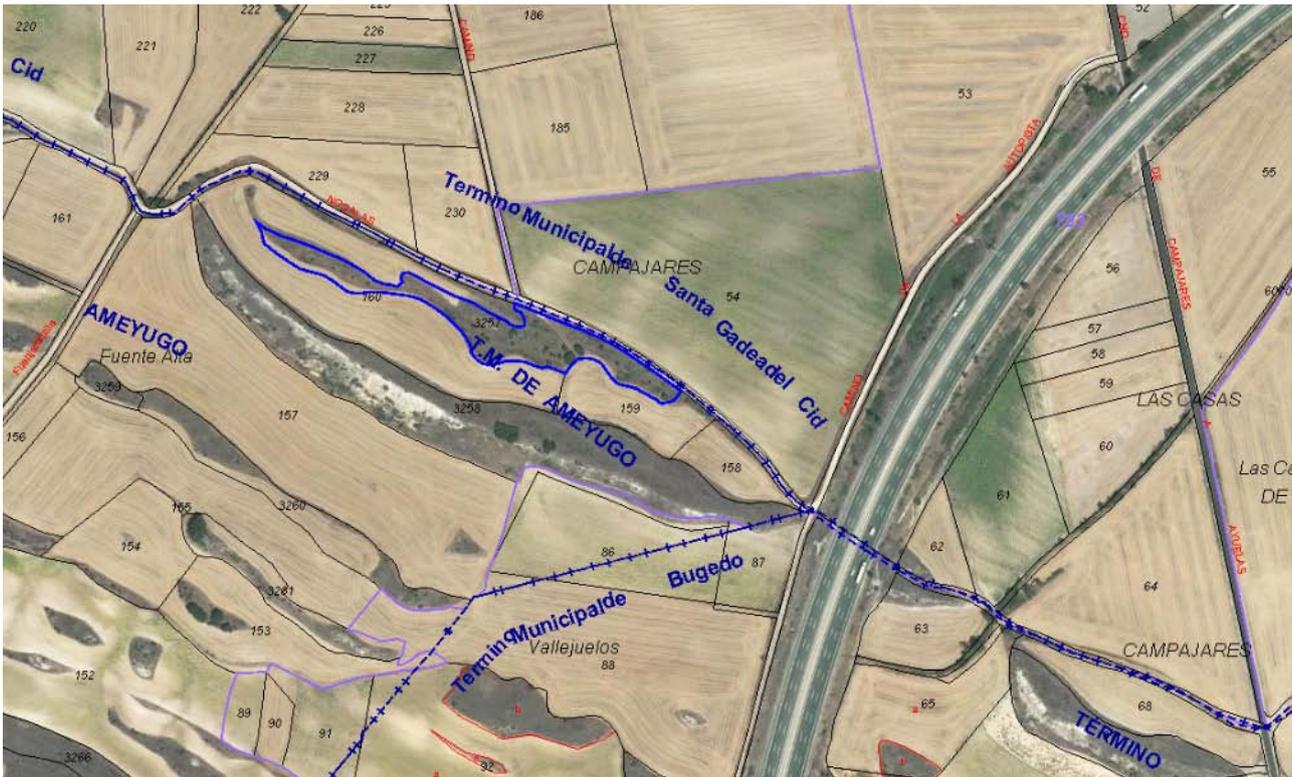

*OBSERVACIONES , ACLARACIONES O MODIFICACIONES DESDE LA ÚLTIMA RECTIFICACIÓN	

**INVENTARIO DE BIENES DEL AYUNTAMIENTO DE
AMEYUGO (BURGOS)**

Grupo
1º-INMUEBLES Y VÍAS PÚBLICAS
1.2.-RUSTICOS

FICHA Nº:
1.2.60

ELEMENTO

PARCELA RUSTICA – P.3258 Pol.1

Nº en inventario anterior

73

	BAJA	MOTIVO

IDENTIFICACIÓN		
POLIGONO	1	
PARCELA	3258	
NÚCLEO	AMEYUGO	
REFERENCIA CATASTRAL	09016A001032580000BA	
PARAJE	FUENTE ALTA	
DESCRIPCIÓN / USO	Parcela rústica con uso pastos.	
PARCELA SUPERFICIE CATASTRAL	19.440 m ² s	
COORDENADAS GPS	X: 497127.82 Y: 4724064.21	
LINDEROS	NORTE	Polígono 1. Parcela 158 Polígono 1. Parcela 159 Polígono 1. Parcela 160
	SUR	Polígono 1. Parcela 157 Polígono 1. Parcela 87. Bugedo
	ESTE	Polígono 1. Parcela 87. Bugedo
	OESTE	Polígono 602. Parcela 9006. Santa Gadea del Cid

NATURALEZA DEL DOMINIO
BIEN PATRIMONIAL

TITULARIDAD	
TITULO DE PROPIEDAD	Carece de título
SIGNATURA DE INSCRIPCIÓN EN EL REGISTRO DE LA PROPIEDAD	Tomo: 1459 Libro: 32 Folio: 192 Línea: 3476 Inscripción: 1ª
FECHA y FORMA DE LA ADQUISICIÓN	Tiempo inmemorial
DESTINO Y ACUERDO QUE LO HUBIERE DISPUESTO	-


COSTO DE ADQUISICIÓN, INVERSIONES EFECTUADAS EN MEJORAS
0 €
VALOR QUE CORRESPONDE AL INMUEBLE
49,09 €
FRUTOS Y RENTAS QUE PRODUCE
-

SEGUROS

Seguro:	-
Prima:	-
Inicio	-
Vencimiento:	-

*DERECHOS REALES CONSTITUIDOS A SU FAVOR	
No hay	
*DERECHOS REALES QUE GRAVAN LA FINCA	
No hay	
*DERECHOS PERSONALES CONSTITUIDOS SOBRE LA MISMA	
No hay	

PLANO SITUACIÓN

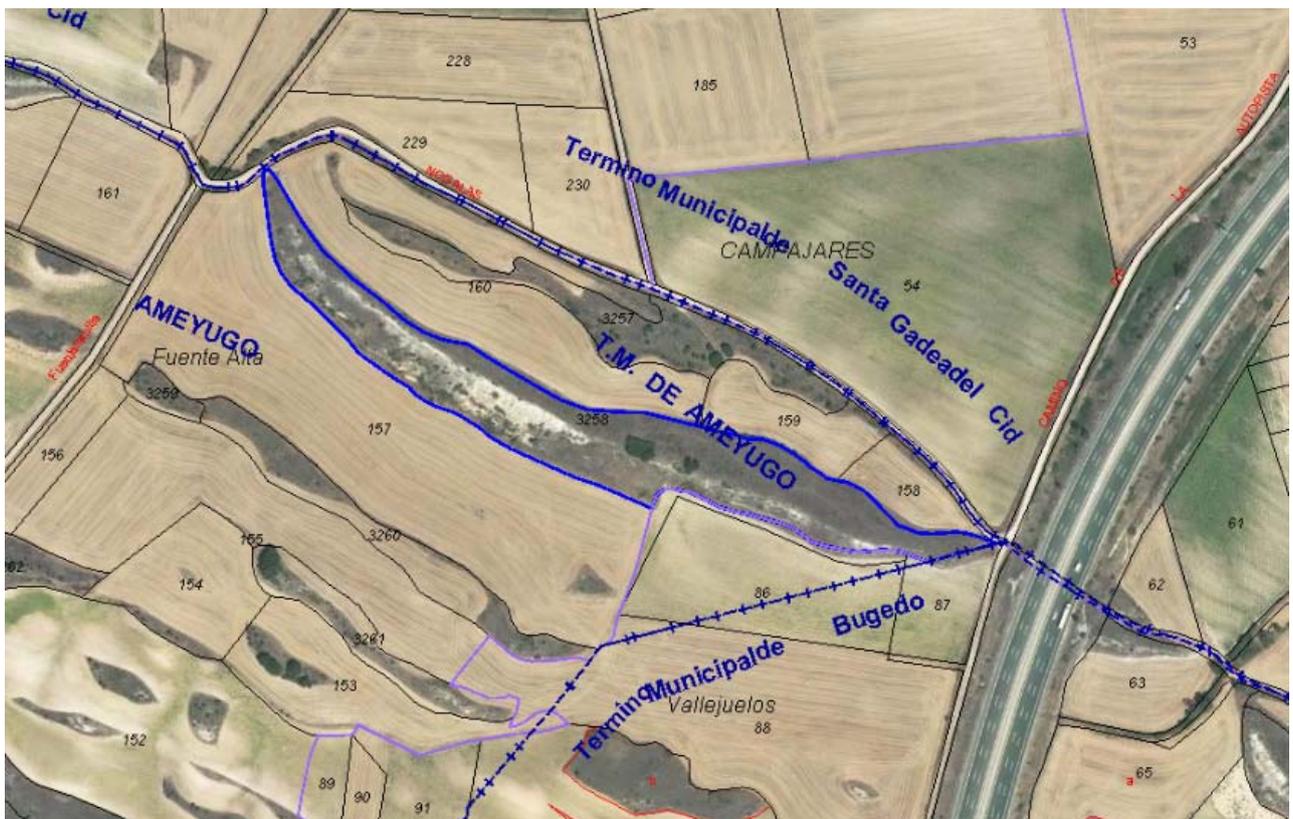

*OBSERVACIONES , ACLARACIONES O MODIFICACIONES DESDE LA ÚLTIMA RECTIFICACIÓN	

**INVENTARIO DE BIENES DEL AYUNTAMIENTO DE
AMEYUGO (BURGOS)**

Grupo
1º-INMUEBLES Y VÍAS PÚBLICAS
1.2.-RUSTICOS

FICHA Nº:
1.2.61

ELEMENTO

PARCELA RUSTICA – P.3259 Pol.1

Nº en inventario anterior

74

	BAJA	MOTIVO

IDENTIFICACIÓN		
POLIGONO	1	
PARCELA	3259	
NÚCLEO	AMEYUGO	
REFERENCIA CATASTRAL	09016A001032590000BB	
PARAJE	FUENTE ALTA	
DESCRIPCIÓN / USO	Parcela rústica con uso pastos.	
PARCELA SUPERFICIE CATASTRAL	940 m²s	
COORDENADAS GPS	X: 496852.79 Y: 4724080.85	
LINDEROS	NORTE	Polígono 1. Parcela 157
	SUR	Polígono 1. Parcela 155 Polígono 1. Parcela 156
	ESTE	Polígono 1. Parcela 3260
	OESTE	Polígono 1. Parcela 156 Polígono 1. Parcela 157

NATURALEZA DEL DOMINIO
BIEN PATRIMONIAL

TITULARIDAD	
TITULO DE PROPIEDAD	Carece de título
SIGNATURA DE INSCRIPCIÓN EN EL REGISTRO DE LA PROPIEDAD	Tomo: 1459 Libro: 32 Folio: 193 Línea: 3477 Inscripción: 1ª
FECHA y FORMA DE LA ADQUISICIÓN	Tiempo inmemorial
DESTINO Y ACUERDO QUE LO HUBIERE DISPUESTO	-

COSTO DE ADQUISICIÓN, INVERSIONES EFECTUADAS EN MEJORAS
0 €
VALOR QUE CORRESPONDE AL INMUEBLE
2,23 €
FRUTOS Y RENTAS QUE PRODUCE
-

SEGUROS	
Seguro:	-

Prima:	-
Inicio	-
Vencimiento:	-

*DERECHOS REALES CONSTITUIDOS A SU FAVOR	
No hay	
*DERECHOS REALES QUE GRAVAN LA FINCA	
No hay	
*DERECHOS PERSONALES CONSTITUIDOS SOBRE LA MISMA	
No hay	

PLANO SITUACIÓN



*OBSERVACIONES , ACLARACIONES O MODIFICACIONES DESDE LA ÚLTIMA RECTIFICACIÓN	

**INVENTARIO DE BIENES DEL AYUNTAMIENTO DE
AMEYUGO (BURGOS)**

Grupo
1º-INMUEBLES Y VÍAS PÚBLICAS
1.2.-RUSTICOS

FICHA Nº:
1.2.62

ELEMENTO

PARCELA RUSTICA – P.3261 Pol.1

Nº en inventario anterior

75

	BAJA	MOTIVO

IDENTIFICACIÓN		
POLIGONO	1	
PARCELA	3261	
NÚCLEO	AMEYUGO	
REFERENCIA CATASTRAL	09016A001032610000BA	
PARAJE	FUENTE ALTA	
DESCRIPCIÓN / USO	Parcela rústica con uso pastos.	
PARCELA SUPERFICIE CATASTRAL	3.850 m ² s	
COORDENADAS GPS	X: 496985.69 Y: 4723924.03	
LINDEROS	NORTE	Polígono 1. Parcela 155 Polígono 1. Parcela 88. Bugedo
	SUR	Polígono 1. Parcela 153
	ESTE	Polígono 1. Parcela 88. Bugedo
	OESTE	Polígono 1. Parcela 154

NATURALEZA DEL DOMINIO
BIEN PATRIMONIAL

TITULARIDAD	
TITULO DE PROPIEDAD	Carece de título
SIGNATURA DE INSCRIPCIÓN EN EL REGISTRO DE LA PROPIEDAD	Tomo: 1459 Libro: 32 Folio: 194 Línea: 3478 Inscripción: 1ª
FECHA y FORMA DE LA ADQUISICIÓN	Tiempo inmemorial
DESTINO Y ACUERDO QUE LO HUBIERE DISPUESTO	-


COSTO DE ADQUISICIÓN, INVERSIONES EFECTUADAS EN MEJORAS
0 €
VALOR QUE CORRESPONDE AL INMUEBLE
9,64 €
FRUTOS Y RENTAS QUE PRODUCE
-

SEGUROS	
Seguro:	-
Prima:	-

Inicio	-
Vencimiento:	-

*DERECHOS REALES CONSTITUIDOS A SU FAVOR
No hay
*DERECHOS REALES QUE GRAVAN LA FINCA
No hay
*DERECHOS PERSONALES CONSTITUIDOS SOBRE LA MISMA
No hay

PLANO SITUACIÓN

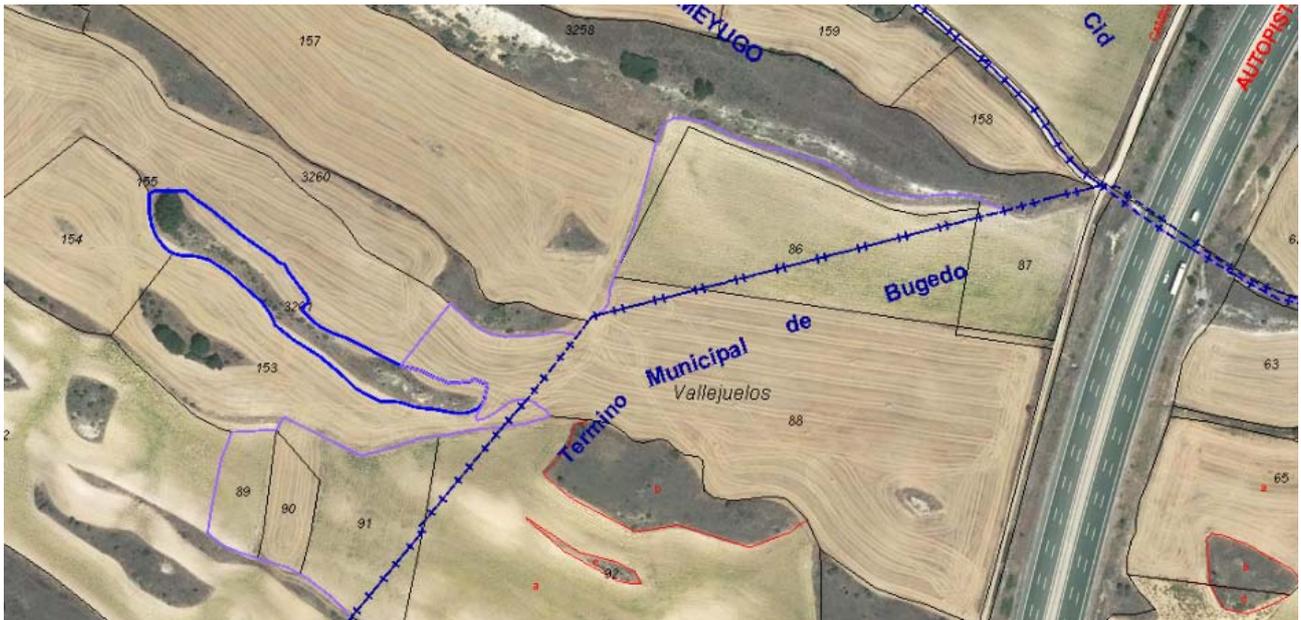

*OBSERVACIONES , ACLARACIONES O MODIFICACIONES DESDE LA ÚLTIMA RECTIFICACIÓN

**INVENTARIO DE BIENES DEL AYUNTAMIENTO DE
AMEYUGO (BURGOS)**

Grupo
1º-INMUEBLES Y VÍAS PÚBLICAS
1.2.-RUSTICOS

FICHA Nº:
1.2.63

ELEMENTO

PARCELA RUSTICA – P.3262 Pol.1

Nº en inventario anterior

76

	BAJA	MOTIVO

IDENTIFICACIÓN		
POLIGONO	1	
PARCELA	3262	
NÚCLEO	AMEYUGO	
REFERENCIA CATASTRAL	09016A001032620000BB	
PARAJE	FUENTE ALTA	
DESCRIPCIÓN / USO	Parcela rústica con uso pastos.	
PARCELA SUPERFICIE CATASTRAL	2.951 m ² s	
COORDENADAS GPS	X: 496753.88 Y: 4723969.82	
LINDEROS	NORTE	Polígono 1. Parcela 155 Polígono 1. Parcela 156
	SUR	Polígono 1. Parcela 152
	ESTE	Polígono 1. Parcela 154
	OESTE	Polígono 1. Parcela 9006 Polígono 1. Parcela 9105

NATURALEZA DEL DOMINIO
BIEN PATRIMONIAL

TITULARIDAD	
TITULO DE PROPIEDAD	Carece de título
SIGNATURA DE INSCRIPCIÓN EN EL REGISTRO DE LA PROPIEDAD	Tomo: 1459 Libro: 32 Folio: 195 Línea: 3479 Inscripción: 1ª
FECHA y FORMA DE LA ADQUISICIÓN	Tiempo inmemorial
DESTINO Y ACUERDO QUE LO HUBIERE DISPUESTO	-


COSTO DE ADQUISICIÓN, INVERSIONES EFECTUADAS EN MEJORAS
0 €
VALOR QUE CORRESPONDE AL INMUEBLE
7,37 €
FRUTOS Y RENTAS QUE PRODUCE
-

SEGUROS	
Seguro:	-

Prima:	-
Inicio	-
Vencimiento:	-

*DERECHOS REALES CONSTITUIDOS A SU FAVOR	
No hay	
*DERECHOS REALES QUE GRAVAN LA FINCA	
No hay	
*DERECHOS PERSONALES CONSTITUIDOS SOBRE LA MISMA	
No hay	

PLANO SITUACIÓN

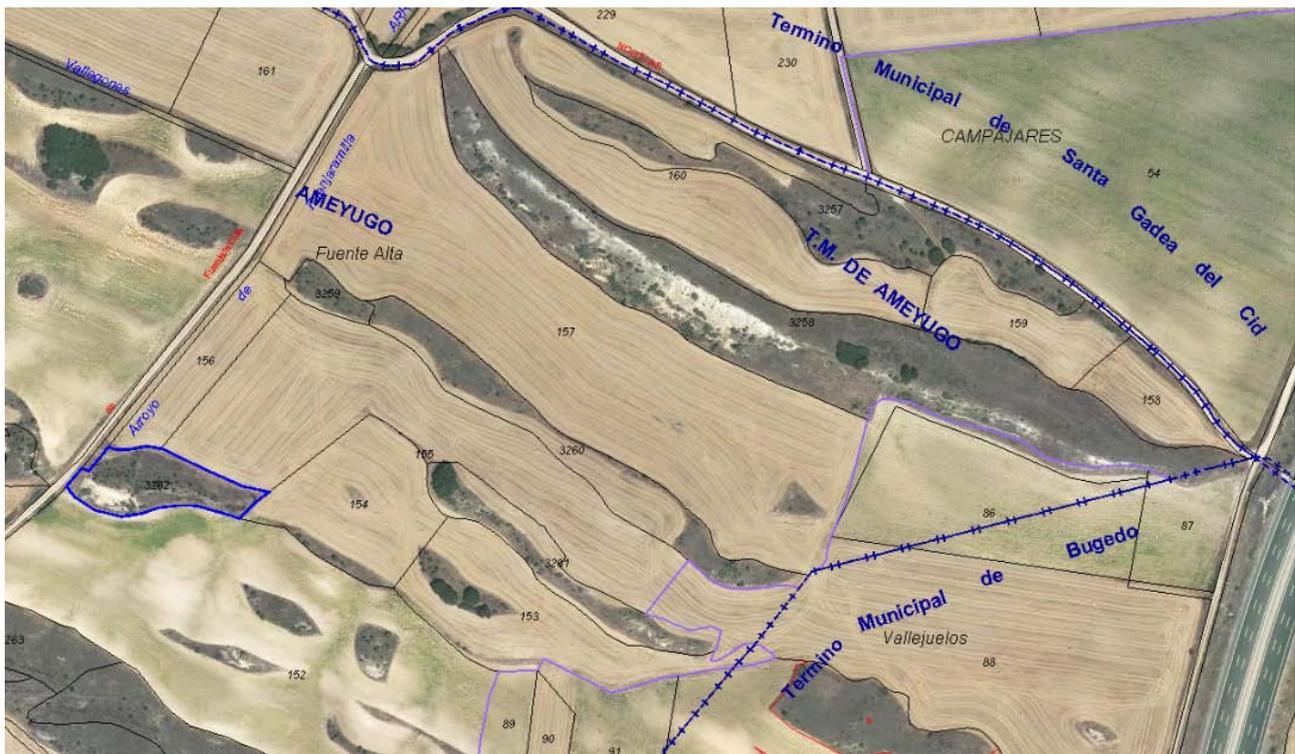

*OBSERVACIONES , ACLARACIONES O MODIFICACIONES DESDE LA ÚLTIMA RECTIFICACIÓN	

**INVENTARIO DE BIENES DEL AYUNTAMIENTO DE
AMEYUGO (BURGOS)**

Grupo
1º-INMUEBLES Y VÍAS PÚBLICAS
1.2.-RUSTICOS

FICHA Nº:
1.2.64

ELEMENTO

PARCELA RUSTICA – P.3265 Pol.1

Nº en inventario anterior

77

	BAJA	MOTIVO

IDENTIFICACIÓN		
POLIGONO	1	
PARCELA	3265	
NÚCLEO	AMEYUGO	
REFERENCIA CATASTRAL	09016A001032650000BQ	
PARAJE	EL ALPARGATERO	
DESCRIPCIÓN / USO	Parcela rústica con uso pastos.	
PARCELA SUPERFICIE CATASTRAL	14.120 m ² s	
COORDENADAS GPS	X: 496817.7 Y: 4723750.68	
LINDEROS	NORTE	Polígono 1. Parcela 3263 Polígono 1. Parcela 3264 Polígono 1. Parcela 3266 Polígono 1. Parcela 3267
	SUR	Polígono 1. Parcela 3264 Polígono 1. Parcela 9007 Polígono 1. Parcela 151
	ESTE	Polígono 1. Parcela 3005. Bugedo
	OESTE	Polígono 1. Parcela 3264

NATURALEZA DEL DOMINIO
BIEN PATRIMONIAL

TITULARIDAD	
TITULO DE PROPIEDAD	Carece de título
SIGNATURA DE INSCRIPCIÓN EN EL REGISTRO DE LA PROPIEDAD	Tomó: 1459 Libro: 32 Folio: 196 Línea: 3480 Inscripción: 1ª
FECHA y FORMA DE LA ADQUISICIÓN	Tiempo inmemorial
DESTINO Y ACUERDO QUE LO HUBIERE DISPUESTO	-

COSTO DE ADQUISICIÓN, INVERSIONES EFECTUADAS EN MEJORAS
0 €
VALOR QUE CORRESPONDE AL INMUEBLE
35,60 €
FRUTOS Y RENTAS QUE PRODUCE
-

INVENTARIO DE BIENES DEL AYUNTAMIENTO DE
AMEYUGO (BURGOS)

Grupo
1º-INMUEBLES Y VÍAS PÚBLICAS
1.2.-RUSTICOS

FICHA Nº:
1.2.65

Nº en inventario anterior

78

ELEMENTO

PARCELA RUSTICA – P.3267 Pol.1

	BAJA	MOTIVO

IDENTIFICACIÓN		
POLIGONO	1	
PARCELA	3267	
NÚCLEO	AMEYUGO	
REFERENCIA CATASTRAL	09016A001032670000BL	
PARAJE	EL ALPARGATERO	
DESCRIPCIÓN / USO	Parcela rústica con uso pastos.	
PARCELA SUPERFICIE CATASTRAL	624 m²s	
COORDENADAS GPS	X: 496926.22 Y: 4723740.66	
LINDEROS	NORTE	Polígono 1. Parcela 152
	SUR	Polígono 1. Parcela 3266
	ESTE	Polígono 1. Parcela 3266
	OESTE	Polígono 1. Parcela 3265

NATURALEZA DEL DOMINIO
BIEN PATRIMONIAL

TITULARIDAD	
TITULO DE PROPIEDAD	Carece de título
SIGNATURA DE INSCRIPCIÓN EN EL REGISTRO DE LA PROPIEDAD	Tomo: 1459 Libro: 32 Folio: 197 Línea: 3481 Inscripción: 1ª
FECHA y FORMA DE LA ADQUISICIÓN	Tiempo inmemorial
DESTINO Y ACUERDO QUE LO HUBIERE DISPUESTO	-

COSTO DE ADQUISICIÓN, INVERSIONES EFECTUADAS EN MEJORAS
0 €
VALOR QUE CORRESPONDE AL INMUEBLE
1,45 €
FRUTOS Y RENTAS QUE PRODUCE
-

SEGUROS	
Seguro:	-
Prima:	-
Inicio	-

Vencimiento:	-
--------------	---

*DERECHOS REALES CONSTITUIDOS A SU FAVOR

No hay

*DERECHOS REALES QUE GRAVAN LA FINCA

No hay

*DERECHOS PERSONALES CONSTITUIDOS SOBRE LA MISMA

No hay

PLANO SITUACIÓN



*OBSERVACIONES , ACLARACIONES O MODIFICACIONES DESDE LA ÚLTIMA RECTIFICACIÓN

--

**INVENTARIO DE BIENES DEL AYUNTAMIENTO DE
AMEYUGO (BURGOS)**

Grupo
1º-INMUEBLES Y VÍAS PÚBLICAS
1.2.-RUSTICOS

FICHA Nº:
1.2.66

ELEMENTO

PARCELA RUSTICA – P.3268 Pol.1

Nº en inventario anterior

79

	BAJA	MOTIVO

IDENTIFICACIÓN		
POLIGONO	1	
PARCELA	3268	
NÚCLEO	AMEYUGO	
REFERENCIA CATASTRAL	09016A001032680000BT	
PARAJE	FUENTEJARAMILLA	
DESCRIPCIÓN / USO	Parcela rústica con uso pastos.	
PARCELA SUPERFICIE CATASTRAL	10.324m²s	
COORDENADAS GPS	X: 496689.05 Y: 4723584.27	
LINDEROS	NORTE	Polígono 1. Parcela 150 Polígono 1. Parcela 151
	SUR	Polígono 1. Parcela 148 Polígono 1. Parcela 149
	ESTE	Polígono 1. Parcela 150
	OESTE	Polígono 1. Parcela 3005. Bugedo

NATURALEZA DEL DOMINIO
BIEN PATRIMONIAL

TITULARIDAD	
TITULO DE PROPIEDAD	Carece de título
SIGNATURA DE INSCRIPCIÓN EN EL REGISTRO DE LA PROPIEDAD	Tomó: 1459 Libro: 32 Folio: 198 Línea: 3482 Inscripción: 1ª
FECHA y FORMA DE LA ADQUISICIÓN	Tiempo inmemorial
DESTINO Y ACUERDO QUE LO HUBIERE DISPUESTO	-

COSTO DE ADQUISICIÓN, INVERSIONES EFECTUADAS EN MEJORAS
0 €
VALOR QUE CORRESPONDE AL INMUEBLE
25,99 €
FRUTOS Y RENTAS QUE PRODUCE
-

SEGUROS	
Seguro:	-

Prima:	-
Inicio	-
Vencimiento:	-

*DERECHOS REALES CONSTITUIDOS A SU FAVOR	
No hay	
*DERECHOS REALES QUE GRAVAN LA FINCA	
No hay	
*DERECHOS PERSONALES CONSTITUIDOS SOBRE LA MISMA	
No hay	

PLANO SITUACIÓN



*OBSERVACIONES , ACLARACIONES O MODIFICACIONES DESDE LA ÚLTIMA RECTIFICACIÓN	

INVENTARIO DE BIENES DEL AYUNTAMIENTO DE
AMEYUGO (BURGOS)

Grupo
1º-INMUEBLES Y VÍAS PÚBLICAS
1.2.-RUSTICOS

FICHA Nº:
1.2.67

Nº en inventario anterior

80

ELEMENTO

PARCELA RUSTICA – P.3269 Pol.1

	BAJA	MOTIVO

IDENTIFICACIÓN

POLIGONO	1	
PARCELA	3269	
NÚCLEO	AMEYUGO	
REFERENCIA CATASTRAL	09016A001032690000BF	
PARAJE	JUAN CUBO	
DESCRIPCIÓN / USO	Parcela rústica con uso pastos.	
PARCELA SUPERFICIE CATASTRAL	4.877 m ² s	
COORDENADAS GPS	X: 496697.41 Y: 4723423.62	
LINDEROS	NORTE	Polígono 1. Parcela 148
	SUR	Polígono 1. Parcela 9006
	ESTE	Polígono 1. Parcela 147
	OESTE	Polígono 1. Parcela 148

NATURALEZA DEL DOMINIO

BIEN PATRIMONIAL

TITULARIDAD

TITULO DE PROPIEDAD	Carece de título
SIGNATURA DE INSCRIPCIÓN EN EL REGISTRO DE LA PROPIEDAD	Tomo: 1459 Libro: 32 Folio: 199 Línea: 3483 Inscripción: 1ª
FECHA y FORMA DE LA ADQUISICIÓN	Tiempo inmemorial
DESTINO Y ACUERDO QUE LO HUBIERE DISPUESTO	-

COSTO DE ADQUISICIÓN, INVERSIONES EFECTUADAS EN MEJORAS

0 €

VALOR QUE CORRESPONDE AL INMUEBLE

12,21€

FRUTOS Y RENTAS QUE PRODUCE

-

SEGUROS

Seguro:	-
Prima:	-
Inicio	-

Vencimiento:	-
--------------	---

***DERECHOS REALES CONSTITUIDOS A SU FAVOR**

No hay

***DERECHOS REALES QUE GRAVAN LA FINCA**

No hay

***DERECHOS PERSONALES CONSTITUIDOS SOBRE LA MISMA**

No hay

PLANO SITUACIÓN



***OBSERVACIONES , ACLARACIONES O MODIFICACIONES DESDE LA ÚLTIMA RECTIFICACIÓN**

**INVENTARIO DE BIENES DEL AYUNTAMIENTO DE
AMEYUGO (BURGOS)**

Grupo
1º-INMUEBLES Y VÍAS PÚBLICAS
1.2.-RUSTICOS

FICHA Nº:
1.2.68

ELEMENTO

PARCELA RUSTICA – P.3270 Pol.1

Nº en inventario anterior

81

	BAJA	MOTIVO

IDENTIFICACIÓN		
POLIGONO	1	
PARCELA	3270	
NÚCLEO	AMEYUGO	
REFERENCIA CATASTRAL	09016A001032700000BL	
PARAJE	JUAN CUBO	
DESCRIPCIÓN / USO	Parcela rústica con uso pastos.	
PARCELA SUPERFICIE CATASTRAL	7.459 m ² s	
COORDENADAS GPS	X: 496672.82 Y: 4723303.68	
LINDEROS	NORTE	Polígono 1. Parcela 144 Polígono 1. Parcela 145 Polígono 1. Parcela 146
	SUR	Polígono 1. Parcela 141
	ESTE	Polígono 1. Parcela 100. Buggedo
	OESTE	Polígono 1. Parcela 144

NATURALEZA DEL DOMINIO
BIEN PATRIMONIAL

TITULARIDAD	
TITULO DE PROPIEDAD	Carece de título
SIGNATURA DE INSCRIPCIÓN EN EL REGISTRO DE LA PROPIEDAD	Tomó: 1459 Libro: 32 Folio: 200 Línea: 3484 Inscripción: 1ª
FECHA y FORMA DE LA ADQUISICIÓN	Tiempo inmemorial
DESTINO Y ACUERDO QUE LO HUBIERE DISPUESTO	-

COSTO DE ADQUISICIÓN, INVERSIONES EFECTUADAS EN MEJORAS
0 €
VALOR QUE CORRESPONDE AL INMUEBLE
18,76€
FRUTOS Y RENTAS QUE PRODUCE
-

SEGUROS	
Seguro:	-

Prima:	-
Inicio	-
Vencimiento:	-

*DERECHOS REALES CONSTITUIDOS A SU FAVOR	
No hay	
*DERECHOS REALES QUE GRAVAN LA FINCA	
No hay	
*DERECHOS PERSONALES CONSTITUIDOS SOBRE LA MISMA	
No hay	

PLANO SITUACIÓN



*OBSERVACIONES , ACLARACIONES O MODIFICACIONES DESDE LA ÚLTIMA RECTIFICACIÓN	

INVENTARIO DE BIENES DEL AYUNTAMIENTO DE
AMEYUGO (BURGOS)

Grupo
1º-INMUEBLES Y VÍAS PÚBLICAS
1.2.-RUSTICOS

FICHA Nº:
1.2.69

Nº en inventario anterior

82

ELEMENTO

PARCELA RUSTICA – P.3271 Pol.1

	BAJA	MOTIVO

IDENTIFICACIÓN		
POLIGONO	1	
PARCELA	3271	
NÚCLEO	AMEYUGO	
REFERENCIA CATASTRAL	09016A001032710000BT	
PARAJE	JUAN CUBO	
DESCRIPCIÓN / USO	Parcela rústica con uso pastos.	
PARCELA SUPERFICIE CATASTRAL	3.184 m ² s	
COORDENADAS GPS	X: 496345.19 Y: 4723468.93	
LINDEROS	NORTE	Polígono 1. Parcela 142
	SUR	Polígono 1. Parcela 141
	ESTE	Polígono 1. Parcela 143
	OESTE	Polígono 1. Parcela 142

NATURALEZA DEL DOMINIO
BIEN PATRIMONIAL

TITULARIDAD	
TITULO DE PROPIEDAD	Carece de título
SIGNATURA DE INSCRIPCIÓN EN EL REGISTRO DE LA PROPIEDAD	Tomo: 1459 Libro: 32 Folio: 201 Línea: 3485 Inscripción: 1ª
FECHA y FORMA DE LA ADQUISICIÓN	Tiempo inmemorial
DESTINO Y ACUERDO QUE LO HUBIERE DISPUESTO	-

COSTO DE ADQUISICIÓN, INVERSIONES EFECTUADAS EN MEJORAS
0 €
VALOR QUE CORRESPONDE AL INMUEBLE
7,93 €
FRUTOS Y RENTAS QUE PRODUCE
-

SEGUROS	
Seguro:	-
Prima:	-
Inicio	-

Vencimiento:	-
--------------	---

*DERECHOS REALES CONSTITUIDOS A SU FAVOR

No hay

*DERECHOS REALES QUE GRAVAN LA FINCA

No hay

*DERECHOS PERSONALES CONSTITUIDOS SOBRE LA MISMA

No hay

PLANO SITUACIÓN



*OBSERVACIONES , ACLARACIONES O MODIFICACIONES DESDE LA ÚLTIMA RECTIFICACIÓN

--

**INVENTARIO DE BIENES DEL AYUNTAMIENTO DE
AMEYUGO (BURGOS)**

Grupo
1º-INMUEBLES Y VÍAS PÚBLICAS
1.2.-RUSTICOS

FICHA Nº:
1.2.70

ELEMENTO

PARCELA RUSTICA – P.3275 Pol.1

Nº en inventario anterior

83

	BAJA	MOTIVO

IDENTIFICACIÓN	
POLIGONO	1
PARCELA	3275
NÚCLEO	AMEYUGO
REFERENCIA CATASTRAL	09016A001032750000BK
PARAJE	LOS TOBARES
DESCRIPCIÓN / USO	Parcela rústica con uso pastos.
PARCELA SUPERFICIE CATASTRAL	6.744 m ² s
COORDENADAS GPS	X: 496566.0 Y: 4723162.59
LINDEROS	NORTE Polígono 1. Parcela 9057
	SUR Polígono 1. Parcela 139
	ESTE Polígono 1. Parcela 105. Bugedo.
	OESTE Polígono 1. Parcela 10137

NATURALEZA DEL DOMINIO
BIEN PATRIMONIAL

TITULARIDAD	
TITULO DE PROPIEDAD	Carece de título
SIGNATURA DE INSCRIPCIÓN EN EL REGISTRO DE LA PROPIEDAD	Tomo: 1459 Libro: 32 Folio: 202 Línea: 3486 Inscripción: 1ª
FECHA y FORMA DE LA ADQUISICIÓN	Tiempo inmemorial
DESTINO Y ACUERDO QUE LO HUBIERE DISPUESTO	-

COSTO DE ADQUISICIÓN, INVERSIONES EFECTUADAS EN MEJORAS
0 €
VALOR QUE CORRESPONDE AL INMUEBLE
16,92 €
FRUTOS Y RENTAS QUE PRODUCE
-

SEGUROS	
Seguro:	-
Prima:	-
Inicio	-

Vencimiento:	-
--------------	---

***DERECHOS REALES CONSTITUIDOS A SU FAVOR**

No hay

***DERECHOS REALES QUE GRAVAN LA FINCA**

No hay

***DERECHOS PERSONALES CONSTITUIDOS SOBRE LA MISMA**

No hay

PLANO SITUACIÓN



***OBSERVACIONES , ACLARACIONES O MODIFICACIONES DESDE LA ÚLTIMA RECTIFICACIÓN**

INVENTARIO DE BIENES DEL AYUNTAMIENTO DE
AMEYUGO (BURGOS)

Grupo
1º-INMUEBLES Y VÍAS PÚBLICAS
1.2.-RUSTICOS

FICHA Nº:
1.2.71

Nº en inventario anterior

84

ELEMENTO

PARCELA RUSTICA – P.3279 Pol.1

	BAJA	MOTIVO

IDENTIFICACIÓN

POLIGONO	1	
PARCELA	3279	
NÚCLEO	AMEYUGO	
REFERENCIA CATASTRAL	09016A001032790000BI	
PARAJE	STA. ANA	
DESCRIPCIÓN / USO	Parcela rústica con uso pastos.	
PARCELA SUPERFICIE CATASTRAL	1.172 m ² s	
COORDENADAS GPS	X: 494543.79 Y: 4721972.6	
LINDEROS	NORTE	Polígono 1. Parcela 3277
	SUR	Polígono 1. Parcela 216 Polígono 1. Parcela 25116
	ESTE	Polígono 1. Parcela 9017
	OESTE	Polígono 1. Parcela 9017

NATURALEZA DEL DOMINIO

BIEN PATRIMONIAL

TITULARIDAD

TITULO DE PROPIEDAD	Carece de título
SIGNATURA DE INSCRIPCIÓN EN EL REGISTRO DE LA PROPIEDAD	Tomó: 1459 Libro: 32 Folio: 203 Línea: 34837 Inscripción: 1ª
FECHA y FORMA DE LA ADQUISICIÓN	Tiempo inmemorial
DESTINO Y ACUERDO QUE LO HUBIERE DISPUESTO	-

COSTO DE ADQUISICIÓN, INVERSIONES EFECTUADAS EN MEJORAS

0 €

VALOR QUE CORRESPONDE AL INMUEBLE

2,83€

FRUTOS Y RENTAS QUE PRODUCE

-


SEGUROS

Seguro:	-
Prima:	-

Inicio	-
Vencimiento:	-

*DERECHOS REALES CONSTITUIDOS A SU FAVOR	
No hay	
*DERECHOS REALES QUE GRAVAN LA FINCA	
No hay	
*DERECHOS PERSONALES CONSTITUIDOS SOBRE LA MISMA	
No hay	

PLANO SITUACIÓN

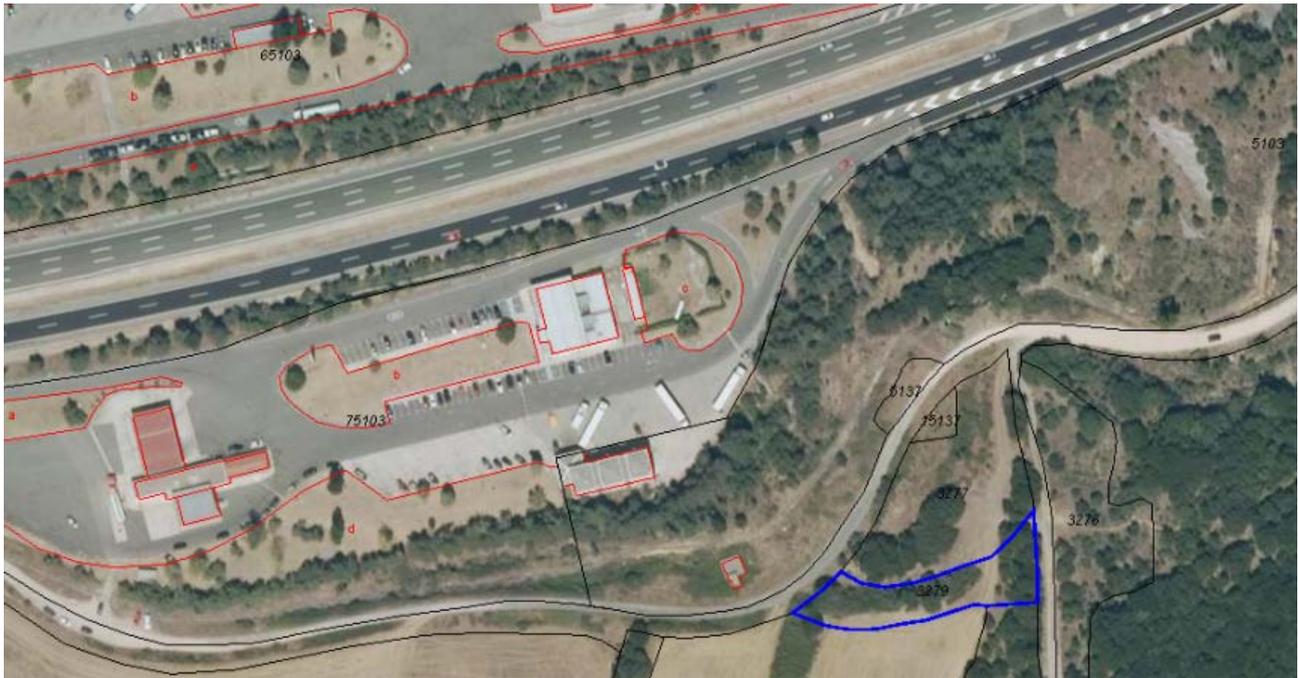

*OBSERVACIONES , ACLARACIONES O MODIFICACIONES DESDE LA ÚLTIMA RECTIFICACIÓN	

**INVENTARIO DE BIENES DEL AYUNTAMIENTO DE
AMEYUGO (BURGOS)**

Grupo
1º-INMUEBLES Y VÍAS PÚBLICAS
1.2.-RUSTICOS

FICHA Nº:
1.2.72

ELEMENTO

PARCELA RUSTICA – P.3295 Pol.1

Nº en inventario anterior

85

	BAJA	MOTIVO

IDENTIFICACIÓN		
POLIGONO	1	
PARCELA	3295	
NÚCLEO	AMEYUGO	
REFERENCIA CATASTRAL	09016A001032950000BY	
PARAJE	BARRON	
DESCRIPCIÓN / USO	Parcela rústica con uso monte bajo.	
PARCELA SUPERFICIE CATASTRAL	12.979 m ² s	
COORDENADAS GPS	X: 494091.88 Y: 4721688.42	
LINDEROS	NORTE	Polígono 1. Parcela 3419 Polígono 1. Parcela 3293
	SUR	Polígono 1. Parcela 3297 Polígono 1. Parcela 3296 Polígono 1. Parcela 3294
	ESTE	Polígono 1. Parcela 3294
	OESTE	Polígono 1. Parcela 9086

NATURALEZA DEL DOMINIO
BIEN PATRIMONIAL

TITULARIDAD	
TITULO DE PROPIEDAD	Carece de título
SIGNATURA DE INSCRIPCIÓN EN EL REGISTRO DE LA PROPIEDAD	Tomó: 1459 Libro: 32 Folio: 204 Línea: 3488 Inscripción: 1ª
FECHA y FORMA DE LA ADQUISICIÓN	Tiempo inmemorial
DESTINO Y ACUERDO QUE LO HUBIERE DISPUESTO	-

COSTO DE ADQUISICIÓN, INVERSIONES EFECTUADAS EN MEJORAS
0 €
VALOR QUE CORRESPONDE AL INMUEBLE
57,43 €
FRUTOS Y RENTAS QUE PRODUCE
-

SEGUROS

Seguro:	-
Prima:	-
Inicio	-
Vencimiento:	-

*DERECHOS REALES CONSTITUIDOS A SU FAVOR	
No hay	
*DERECHOS REALES QUE GRAVAN LA FINCA	
No hay	
*DERECHOS PERSONALES CONSTITUIDOS SOBRE LA MISMA	
No hay	

PLANO SITUACIÓN



*OBSERVACIONES , ACLARACIONES O MODIFICACIONES DESDE LA ÚLTIMA RECTIFICACIÓN	

**INVENTARIO DE BIENES DEL AYUNTAMIENTO DE
AMEYUGO (BURGOS)**

Grupo
1º-INMUEBLES Y VÍAS PÚBLICAS
1.2.-RUSTICOS

FICHA Nº:
1.2.73

ELEMENTO

PARCELA RUSTICA – P.3331 Pol.1

Nº en inventario anterior

86

	BAJA	MOTIVO

IDENTIFICACIÓN		
POLIGONO	1	
PARCELA	3331	
NÚCLEO	AMEYUGO	
REFERENCIA CATASTRAL	09016A001033310000BP	
PARAJE	PANGUA	
DESCRIPCIÓN / USO	Parcela rústica con uso pastos.	
PARCELA SUPERFICIE CATASTRAL	11.156 m ² s	
COORDENADAS GPS	X: 493574.56 Y: 4721184.43	
LINDEROS	NORTE	Polígono 1. Parcela 3330 Polígono 1. Parcela 3332
	SUR	Polígono 1. Parcela 3327
	ESTE	Polígono 1. Parcela 3330 Polígono 1. Parcela 3322 Polígono 1. Parcela 3327
	OESTE	Polígono 1. Parcela 3333 Polígono 1. Parcela 3334

NATURALEZA DEL DOMINIO
BIEN PATRIMONIAL

TITULARIDAD	
TITULO DE PROPIEDAD	Carece de título
SIGNATURA DE INSCRIPCIÓN EN EL REGISTRO DE LA PROPIEDAD	Tomó: 1459 Libro: 32 Folio: 205 Línea: 3489 Inscripción: 1ª
FECHA y FORMA DE LA ADQUISICIÓN	Tiempo inmemorial
DESTINO Y ACUERDO QUE LO HUBIERE DISPUESTO	-

COSTO DE ADQUISICIÓN, INVERSIONES EFECTUADAS EN MEJORAS
0 €
VALOR QUE CORRESPONDE AL INMUEBLE
28,09 €
FRUTOS Y RENTAS QUE PRODUCE
-

SEGUROS	
Seguro:	-
Prima:	-
Inicio	-
Vencimiento:	-

*DERECHOS REALES CONSTITUIDOS A SU FAVOR
No hay
*DERECHOS REALES QUE GRAVAN LA FINCA
No hay
*DERECHOS PERSONALES CONSTITUIDOS SOBRE LA MISMA
No hay

PLANO SITUACIÓN
*OBSERVACIONES , ACLARACIONES O MODIFICACIONES DESDE LA ÚLTIMA RECTIFICACIÓN

INVENTARIO DE BIENES DEL AYUNTAMIENTO DE
AMEYUGO (BURGOS)

Grupo
1º-INMUEBLES Y VÍAS PÚBLICAS
1.2.-RUSTICOS

FICHA Nº:
1.2.74

ELEMENTO

PARCELA RUSTICA – P.3345 Pol.1

Nº en inventario anterior

87

	BAJA	MOTIVO

IDENTIFICACIÓN

POLIGONO	1	
PARCELA	3345	
NÚCLEO	AMEYUGO	
REFERENCIA CATASTRAL	09016A001033450000BJ	
PARAJE	CASTREJONES	
DESCRIPCIÓN / USO	Parcela rústica con uso pastos.	
PARCELA SUPERFICIE CATASTRAL	4.566 m ² s	
COORDENADAS GPS	X: 493603.41 Y: 4721343.34	
LINDEROS	NORTE	Polígono 1. Parcela 3318
	SUR	Polígono 1. Parcela 3344
		Polígono 1. Parcela 3332 Polígono 1. Parcela 3320
	ESTE	Polígono 1. Parcela 3319
OESTE	Polígono 520. Parcela 5125. Pancorbo	

NATURALEZA DEL DOMINIO

BIEN PATRIMONIAL

TITULARIDAD

TITULO DE PROPIEDAD	Carece de título
SIGNATURA DE INSCRIPCIÓN EN EL REGISTRO DE LA PROPIEDAD	Tomo: 1459 Libro: 32 Folio: 206 Línea: 3490 Inscripción: 1ª
FECHA y FORMA DE LA ADQUISICIÓN	Tiempo inmemorial
DESTINO Y ACUERDO QUE LO HUBIERE DISPUESTO	-

COSTO DE ADQUISICIÓN, INVERSIONES EFECTUADAS EN MEJORAS

0 €

VALOR QUE CORRESPONDE AL INMUEBLE

11,39 €

FRUTOS Y RENTAS QUE PRODUCE

-


SEGUROS

Seguro: -

Prima:	-
Inicio	-
Vencimiento:	-

*DERECHOS REALES CONSTITUIDOS A SU FAVOR	
No hay	
*DERECHOS REALES QUE GRAVAN LA FINCA	
No hay	
*DERECHOS PERSONALES CONSTITUIDOS SOBRE LA MISMA	
No hay	

PLANO SITUACIÓN

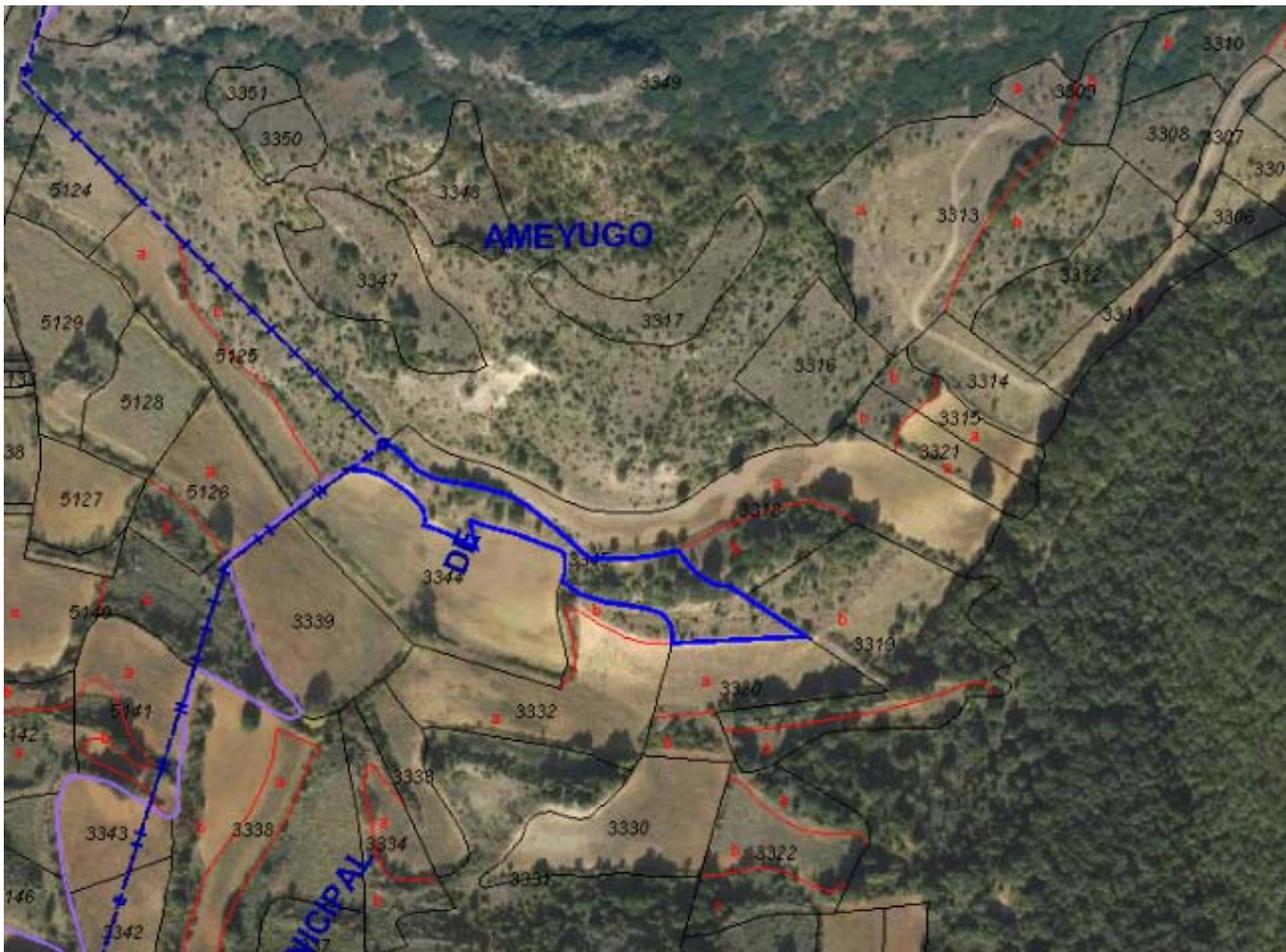

*OBSERVACIONES , ACLARACIONES O MODIFICACIONES DESDE LA ÚLTIMA RECTIFICACIÓN	

**INVENTARIO DE BIENES DEL AYUNTAMIENTO DE
AMEYUGO (BURGOS)**

Grupo
1º-INMUEBLES Y VÍAS PÚBLICAS
1.2.-RUSTICOS

FICHA Nº:
1.2.75

ELEMENTO

PARCELA RUSTICA – P.3349 Pol.1

Nº en inventario anterior

88

	BAJA	MOTIVO

IDENTIFICACIÓN		
POLIGONO	1	
PARCELA	3349	
NÚCLEO	AMEYUGO	
REFERENCIA CATASTRAL	09016A001033490000BU	
PARAJE	CASTREJONES	
DESCRIPCIÓN / USO	Parcela rústica con uso pastos.	
PARCELA SUPERFICIE CATASTRAL	109.816 m²s	
COORDENADAS GPS	X: 493639.29 Y: 4721579.64	
LINDEROS	NORTE	Fincas de labrantio
	SUR	Fincas de labrantio
	ESTE	Fincas de labrantio
	OESTE	Jurisdicción de Pancorbo

NATURALEZA DEL DOMINIO
BIEN PATRIMONIAL

TITULARIDAD	
TITULO DE PROPIEDAD	Carece de título
SIGNATURA DE INSCRIPCIÓN EN EL REGISTRO DE LA PROPIEDAD	Tomo: 1459 Libro: 32 Folio: 207 Línea: 3491 Inscripción: 1ª
FECHA y FORMA DE LA ADQUISICIÓN	Tiempo inmemorial
DESTINO Y ACUERDO QUE LO HUBIERE DISPUESTO	-

COSTO DE ADQUISICIÓN, INVERSIONES EFECTUADAS EN MEJORAS
0 €
VALOR QUE CORRESPONDE AL INMUEBLE
277,89 €
FRUTOS Y RENTAS QUE PRODUCE
-

SEGUROS	
Seguro:	-
Prima:	-
Inicio	-

Vencimiento:	-
--------------	---

***DERECHOS REALES CONSTITUIDOS A SU FAVOR**

No hay


***DERECHOS REALES QUE GRAVAN LA FINCA**

No hay

***DERECHOS PERSONALES CONSTITUIDOS SOBRE LA MISMA**

No hay

PLANO SITUACIÓN

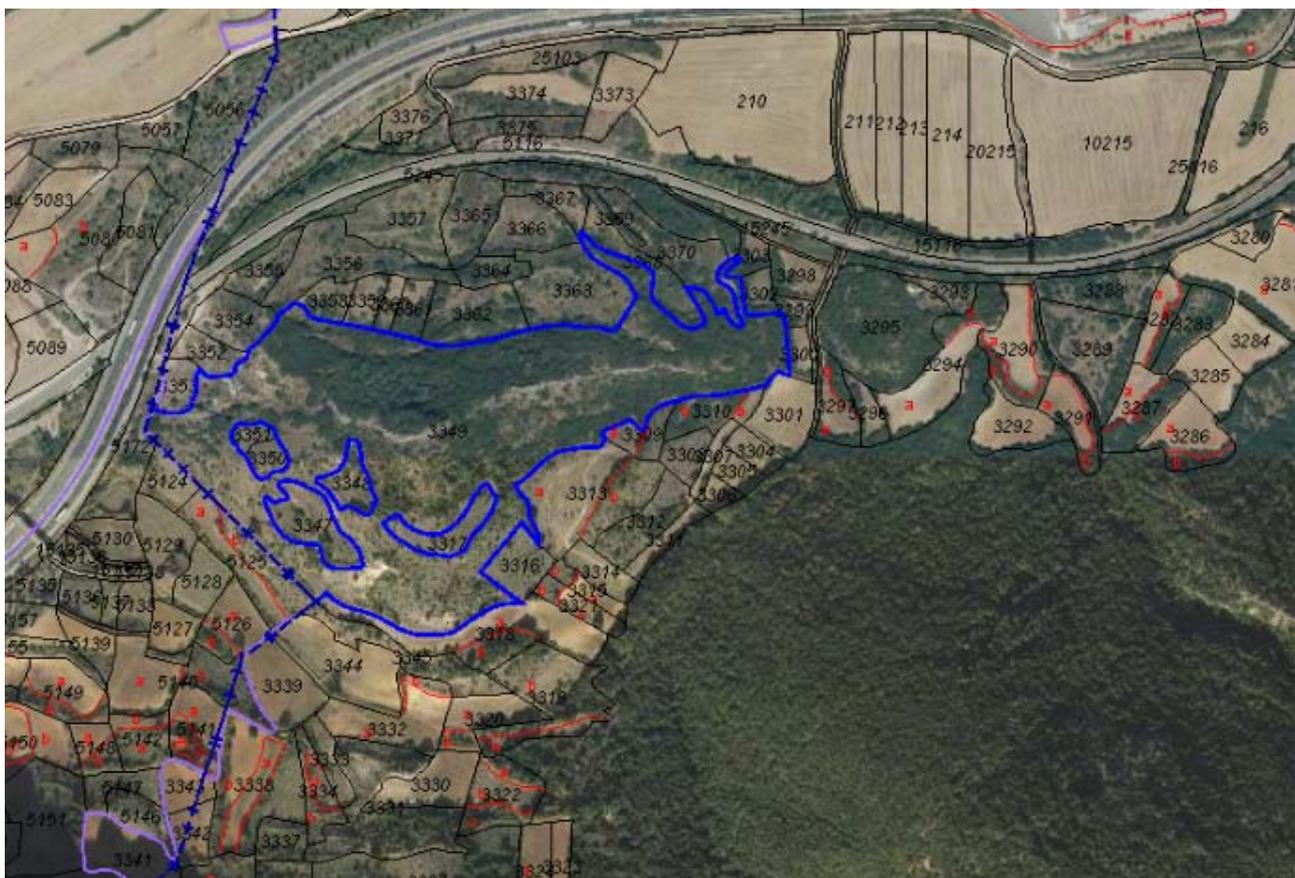

***OBSERVACIONES , ACLARACIONES O MODIFICACIONES DESDE LA ÚLTIMA RECTIFICACIÓN**

INVENTARIO DE BIENES DEL AYUNTAMIENTO DE
AMEYUGO (BURGOS)

Grupo
1º-INMUEBLES Y VÍAS PÚBLICAS
1.2.-RUSTICOS

FICHA Nº:
1.2.76

Nº en inventario anterior

89

ELEMENTO

PARCELA RUSTICA – P.3387 Pol.1

	BAJA	MOTIVO

IDENTIFICACIÓN		
POLIGONO	1	
PARCELA	3387	
NÚCLEO	AMEYUGO	
REFERENCIA CATASTRAL	09016A001033870000BA	
PARAJE	LAS CAMPAS	
DESCRIPCIÓN / USO	Parcela rústica con uso pastos.	
PARCELA SUPERFICIE CATASTRAL	2.899 m ² s	
COORDENADAS GPS	X: 494906.96 Y: 4722480.31	
LINDEROS	NORTE	Calle Real
	SUR	Polígono 1. Parcela 9006
	ESTE	Polígono 1. Parcela 3388
	OESTE	Parcela C/ Real nº2. Manzana 51280. Parcela 05

NATURALEZA DEL DOMINIO
BIEN PATRIMONIAL

TITULARIDAD	
TITULO DE PROPIEDAD	Carece de título
SIGNATURA DE INSCRIPCIÓN EN EL REGISTRO DE LA PROPIEDAD	Tomo: 1459 Libro: 32 Folio: 208 Línea: 3492 Inscripción: 1ª
FECHA y FORMA DE LA ADQUISICIÓN	Tiempo inmemorial
DESTINO Y ACUERDO QUE LO HUBIERE DISPUESTO	-

COSTO DE ADQUISICIÓN, INVERSIONES EFECTUADAS EN MEJORAS
0 €
VALOR QUE CORRESPONDE AL INMUEBLE
7,19 €
FRUTOS Y RENTAS QUE PRODUCE
-

SEGUROS	
Seguro:	-
Prima:	-
Inicio	-

Vencimiento: -

***DERECHOS REALES CONSTITUIDOS A SU FAVOR**

No hay

***DERECHOS REALES QUE GRAVAN LA FINCA**

No hay

***DERECHOS PERSONALES CONSTITUIDOS SOBRE LA MISMA**

No hay

PLANO SITUACIÓN



***OBSERVACIONES , ACLARACIONES O MODIFICACIONES DESDE LA ÚLTIMA RECTIFICACIÓN**

INVENTARIO DE BIENES DEL AYUNTAMIENTO DE
AMEYUGO (BURGOS)

Grupo
1º-INMUEBLES Y VÍAS PÚBLICAS
1.2.-RUSTICOS

FICHA Nº:
1.2.77

Nº en inventario anterior

91

ELEMENTO

PARCELA RUSTICA – P.3403 Pol.1

BAJA

MOTIVO

IDENTIFICACIÓN

POLIGONO	1	
PARCELA	3403	
NÚCLEO	AMEYUGO	
REFERENCIA CATASTRAL	09016A001034030000BR	
PARAJE	SAN MARTIN	
DESCRIPCIÓN / USO	Parcela rústica con uso pastos.	
PARCELA SUPERFICIE CATASTRAL	2.649 m ² s	
COORDENADAS GPS	X: 495307.97 Y: 4722144.57	
LINDEROS	NORTE	Polígono 1. Parcela 9024
	SUR	Polígono 1. Parcela 9026
	ESTE	Polígono 1. Parcela 310 Polígono 1. Parcela 3404
	OESTE	Polígono 1. Parcela 9026

NATURALEZA DEL DOMINIO

BIEN PATRIMONIAL

TITULARIDAD

TITULO DE PROPIEDAD	Carece de título
SIGNATURA DE INSCRIPCIÓN EN EL REGISTRO DE LA PROPIEDAD	Tomó: 1459 Libro: 32 Folio: 210 Línea: 3494 Inscripción: 1ª
FECHA y FORMA DE LA ADQUISICIÓN	Tiempo inmemorial
DESTINO Y ACUERDO QUE LO HUBIERE DISPUESTO	-

COSTO DE ADQUISICIÓN, INVERSIONES EFECTUADAS EN MEJORAS

0 €

VALOR QUE CORRESPONDE AL INMUEBLE

6,47€

FRUTOS Y RENTAS QUE PRODUCE

-

SEGUROS

Seguro:	-
Prima:	-

Inicio	-
Vencimiento:	-

*DERECHOS REALES CONSTITUIDOS A SU FAVOR
No hay
*DERECHOS REALES QUE GRAVAN LA FINCA
No hay
*DERECHOS PERSONALES CONSTITUIDOS SOBRE LA MISMA
No hay

PLANO SITUACIÓN



*OBSERVACIONES , ACLARACIONES O MODIFICACIONES DESDE LA ÚLTIMA RECTIFICACIÓN

INVENTARIO DE BIENES DEL AYUNTAMIENTO DE
AMEYUGO (BURGOS)

Grupo
1º-INMUEBLES Y VÍAS PÚBLICAS
1.2.-RUSTICOS

FICHA Nº:
1.2.78

ELEMENTO

PARCELA RUSTICA – P.3414 Pol.1

Nº en inventario anterior

92

	BAJA	MOTIVO

IDENTIFICACIÓN		
POLIGONO	1	
PARCELA	3414	
NÚCLEO	AMEYUGO	
REFERENCIA CATASTRAL	09016A001034140000BU	
PARAJE	SAN MARTIN	
DESCRIPCIÓN / USO	Parcela rústica con uso monte bajo.	
PARCELA SUPERFICIE CATASTRAL	18.130 m ² s	
COORDENADAS GPS	X: 495991.89 Y: 4721497.79	
LINDEROS	NORTE	Polígono 1. Parcela 301
	SUR	Polígono 1. Parcela 298 Polígono 1. Parcela 300
	ESTE	Polígono 1. Parcela 3415 Polígono 1. Parcela 9025
	OESTE	Polígono 1. Parcela 20303

NATURALEZA DEL DOMINIO
BIEN PATRIMONIAL

TITULARIDAD	
TITULO DE PROPIEDAD	Carece de título
SIGNATURA DE INSCRIPCIÓN EN EL REGISTRO DE LA PROPIEDAD	Tomó: 1459 Libro: 32 Folio: 211 Línea: 3495 Inscripción: 1ª
FECHA y FORMA DE LA ADQUISICIÓN	Tiempo inmemorial
DESTINO Y ACUERDO QUE LO HUBIERE DISPUESTO	-

COSTO DE ADQUISICIÓN, INVERSIONES EFECTUADAS EN MEJORAS
0 €
VALOR QUE CORRESPONDE AL INMUEBLE
80,18 €
FRUTOS Y RENTAS QUE PRODUCE
-

SEGUROS	
Seguro:	-

Prima:	-
Inicio	-
Vencimiento:	-

*DERECHOS REALES CONSTITUIDOS A SU FAVOR	
No hay	
*DERECHOS REALES QUE GRAVAN LA FINCA	
No hay	
*DERECHOS PERSONALES CONSTITUIDOS SOBRE LA MISMA	
No hay	

PLANO SITUACIÓN



*OBSERVACIONES , ACLARACIONES O MODIFICACIONES DESDE LA ÚLTIMA RECTIFICACIÓN	

INVENTARIO DE BIENES DEL AYUNTAMIENTO DE
AMEYUGO (BURGOS)

Grupo
1º-INMUEBLES Y VÍAS PÚBLICAS
1.2.-RUSTICOS

FICHA Nº:
1.2.79

ELEMENTO

Nº en inventario anterior

PARCELA RUSTICA – P.3417 Pol.1

93

BAJA

MOTIVO

IDENTIFICACIÓN

POLIGONO	1	
PARCELA	3417	
NÚCLEO	AMEYUGO	
REFERENCIA CATASTRAL	09016A001034170000BA	
PARAJE	LA EDISILLA	
DESCRIPCIÓN / USO	Parcela rústica con uso de pastos.	
PARCELA SUPERFICIE CATASTRAL	5.196 m ² s	
COORDENADAS GPS	X: 496375.03 Y: 4721404.95	
LINDEROS	NORTE	Polígono 1. Parcela 9084 Polígono 1. Parcela 295
	SUR	Polígono 1. Parcela 296 Polígono 1. Parcela 3419 Polígono 1. Parcela 295
	ESTE	Polígono 1. Parcela 295
	OESTE	Polígono 1. Parcela 3419

NATURALEZA DEL DOMINIO

BIEN PATRIMONIAL

TITULARIDAD

TITULO DE PROPIEDAD	Carece de título
SIGNATURA DE INSCRIPCIÓN EN EL REGISTRO DE LA PROPIEDAD	Tomó: 1459 Libro: 32 Folio: 212 Línea: 3496 Inscripción: 1ª
FECHA y FORMA DE LA ADQUISICIÓN	Tiempo inmemorial
DESTINO Y ACUERDO QUE LO HUBIERE DISPUESTO	-

COSTO DE ADQUISICIÓN, INVERSIONES EFECTUADAS EN MEJORAS

0 €

VALOR QUE CORRESPONDE AL INMUEBLE

13,00€

FRUTOS Y RENTAS QUE PRODUCE

-

SEGUROS

Seguro:	-
Prima:	-
Inicio	-
Vencimiento:	-

*DERECHOS REALES CONSTITUIDOS A SU FAVOR	
No hay	
*DERECHOS REALES QUE GRAVAN LA FINCA	
No hay	
*DERECHOS PERSONALES CONSTITUIDOS SOBRE LA MISMA	
No hay	

PLANO SITUACIÓN



*OBSERVACIONES , ACLARACIONES O MODIFICACIONES DESDE LA ÚLTIMA RECTIFICACIÓN	

INVENTARIO DE BIENES DEL AYUNTAMIENTO DE
AMEYUGO (BURGOS)

Grupo
1º-INMUEBLES Y VÍAS PÚBLICAS
1.2.-RUSTICOS

FICHA Nº:
1.2.80

Nº en inventario anterior

95

ELEMENTO

PARCELA RUSTICA – P.3489 Pol.1

BAJA

MOTIVO

IDENTIFICACIÓN

POLIGONO	1	
PARCELA	3489	
NÚCLEO	AMEYUGO	
REFERENCIA CATASTRAL	09016A001034890000BP	
PARAJE	MAJUELO	
DESCRIPCIÓN / USO	Parcela rústica con uso de pastos.	
PARCELA SUPERFICIE CATASTRAL	4.286 m ² s	
COORDENADAS GPS	X: 494670.64 Y: 4723030.18	
LINDEROS	NORTE	Polígono 1. Parcela 32
	SUR	Polígono 1. Parcela 34
	ESTE	Polígono 1. Parcela 34
	OESTE	Polígono 1. Parcela 9010

NATURALEZA DEL DOMINIO

BIEN PATRIMONIAL

TITULARIDAD

TITULO DE PROPIEDAD	Carece de título
SIGNATURA DE INSCRIPCIÓN EN EL REGISTRO DE LA PROPIEDAD	Tomo: 1459 Libro: 32 Folio: 213 Línea: 3497 Inscripción: 1ª
FECHA y FORMA DE LA ADQUISICIÓN	Tiempo inmemorial
DESTINO Y ACUERDO QUE LO HUBIERE DISPUESTO	-

COSTO DE ADQUISICIÓN, INVERSIONES EFECTUADAS EN MEJORAS

0 €

VALOR QUE CORRESPONDE AL INMUEBLE

10,71 €

FRUTOS Y RENTAS QUE PRODUCE

-

SEGUROS

Seguro:	-
Prima:	-
Inicio	-

Vencimiento:	-
--------------	---

***DERECHOS REALES CONSTITUIDOS A SU FAVOR**

No hay

***DERECHOS REALES QUE GRAVAN LA FINCA**

No hay

***DERECHOS PERSONALES CONSTITUIDOS SOBRE LA MISMA**

No hay

PLANO SITUACIÓN



***OBSERVACIONES , ACLARACIONES O MODIFICACIONES DESDE LA ÚLTIMA RECTIFICACIÓN**

INVENTARIO DE BIENES DEL AYUNTAMIENTO DE
AMEYUGO (BURGOS)

Grupo
1º-INMUEBLES Y VÍAS PÚBLICAS
1.2.-RUSTICOS

FICHA Nº:
1.2.81

ELEMENTO

PARCELA RUSTICA – P.3490 Pol.1

Nº en inventario anterior

96

	BAJA	MOTIVO

IDENTIFICACIÓN

POLIGONO	1	
PARCELA	3490	
NÚCLEO	AMEYUGO	
REFERENCIA CATASTRAL	09016A001034900000BG	
PARAJE	PUEBLO	
DESCRIPCIÓN / USO	Parcela rústica con uso de pastos.	
PARCELA SUPERFICIE CATASTRAL	2.645 m ² s	
COORDENADAS GPS	X: 494809.48 Y: 4722773.74	
LINDEROS	NORTE	Polígono 1. Parcela 3095 /3096 / 3097 / 3098 / 3099 / 3100 / 3101 / 3102 / 3104 / 3105 / 3109
	SUR	Polígono 1. Parcela 3495
	ESTE	Polígono 1. Parcela 9999 Ds Diseminado 22. Polígono 1. Parcela 3111
	OESTE	Polígono 1. Parcela 27

NATURALEZA DEL DOMINIO

BIEN PATRIMONIAL

TITULARIDAD

TITULO DE PROPIEDAD	Carece de título
SIGNATURA DE INSCRIPCIÓN EN EL REGISTRO DE LA PROPIEDAD	Tomo: 1459 Libro: 32 Folio: 214 Línea: 3498 Inscripción: 1ª
FECHA y FORMA DE LA ADQUISICIÓN	Tiempo inmemorial
DESTINO Y ACUERDO QUE LO HUBIERE DISPUESTO	-

COSTO DE ADQUISICIÓN, INVERSIONES EFECTUADAS EN MEJORAS

0 €

VALOR QUE CORRESPONDE AL INMUEBLE

6,57 €

FRUTOS Y RENTAS QUE PRODUCE

-

SEGUROS

Seguro: -

Prima:	-
Inicio	-
Vencimiento:	-

*DERECHOS REALES CONSTITUIDOS A SU FAVOR	
No hay	
*DERECHOS REALES QUE GRAVAN LA FINCA	
No hay	
*DERECHOS PERSONALES CONSTITUIDOS SOBRE LA MISMA	
No hay	

PLANO SITUACIÓN



*OBSERVACIONES , ACLARACIONES O MODIFICACIONES DESDE LA ÚLTIMA RECTIFICACIÓN	

**INVENTARIO DE BIENES DEL AYUNTAMIENTO DE
AMEYUGO (BURGOS)**

Grupo
1º-INMUEBLES Y VÍAS PÚBLICAS
1.2.-RUSTICOS

FICHA Nº:
1.2.82

ELEMENTO

PARCELA RUSTICA – P.3492 Pol.1

Nº en inventario anterior

97

	BAJA	MOTIVO

IDENTIFICACIÓN		
POLIGONO	1	
PARCELA	3492	
NÚCLEO	AMEYUGO	
REFERENCIA CATASTRAL	09016A001034920000BP	
PARAJE	PRADILLAS	
DESCRIPCIÓN / USO	Parcela rústica con uso pastos.	
PARCELA SUPERFICIE CATASTRAL	2.631 m ² s	
COORDENADAS GPS	X: 494296.25 Y: 4722977.09	
LINDEROS	NORTE	Polígono 1. Parcela 2 Polígono 1. Parcela 311 Polígono 1. Parcela 24 Polígono 1. Parcela 25
	SUR	Polígono 1. Parcela 3121 Polígono 1. Parcela 25
	ESTE	Polígono 1. Parcela 25
	OESTE	Polígono 1. Parcela 23

NATURALEZA DEL DOMINIO
BIEN PATRIMONIAL

TITULARIDAD	
TITULO DE PROPIEDAD	Carece de título
SIGNATURA DE INSCRIPCIÓN EN EL REGISTRO DE LA PROPIEDAD	Tomó: 1459 Libro: 32 Folio: 215 Línea: 3499 Inscripción: 1ª
FECHA y FORMA DE LA ADQUISICIÓN	Tiempo inmemorial
DESTINO Y ACUERDO QUE LO HUBIERE DISPUESTO	-

COSTO DE ADQUISICIÓN, INVERSIONES EFECTUADAS EN MEJORAS
0 €
VALOR QUE CORRESPONDE AL INMUEBLE
6,54 €
FRUTOS Y RENTAS QUE PRODUCE
-

SEGUROS	
Seguro:	-
Prima:	-
Inicio	-
Vencimiento:	-

*DERECHOS REALES CONSTITUIDOS A SU FAVOR
No hay
*DERECHOS REALES QUE GRAVAN LA FINCA
No hay
*DERECHOS PERSONALES CONSTITUIDOS SOBRE LA MISMA
No hay

PLANO SITUACIÓN



*OBSERVACIONES , ACLARACIONES O MODIFICACIONES DESDE LA ÚLTIMA RECTIFICACIÓN

INVENTARIO DE BIENES DEL AYUNTAMIENTO DE
AMEYUGO (BURGOS)

Grupo
1º-INMUEBLES Y VÍAS PÚBLICAS
1.2.-RUSTICOS

FICHA Nº:
1.2.83

ELEMENTO

Nº en inventario anterior

PARCELA RUSTICA – P.5384 Pol.1

8

	BAJA	MOTIVO

IDENTIFICACIÓN		
POLIGONO	1	
PARCELA	5384	
NÚCLEO	AMEYUGO	
REFERENCIA CATASTRAL	09016A001034140000BU	
PARAJE	LAS CAMPAS	
DESCRIPCIÓN / USO	Parcela rústica con uso pastos.	
PARCELA SUPERFICIE CATASTRAL	133 m²s	
COORDENADAS GPS	X: 495099.66 Y: 4722637.1	
LINDEROS	NORTE	Calle del Rio
	SUR	Polígono 1. Parcela 9066
	ESTE	Calle del Rio
	OESTE	Polígono 1. Parcela 3384

NATURALEZA DEL DOMINIO
-

TITULARIDAD	
TITULO DE PROPIEDAD	-
SIGNATURA DE INSCRIPCIÓN EN EL REGISTRO DE LA PROPIEDAD	-
FECHA y FORMA DE LA ADQUISICIÓN	-
DESTINO Y ACUERDO QUE LO HUBIERE DISPUESTO	-

COSTO DE ADQUISICIÓN, INVERSIONES EFECTUADAS EN MEJORAS
0 €
VALOR QUE CORRESPONDE AL INMUEBLE
0,19€
FRUTOS Y RENTAS QUE PRODUCE
-

SEGUROS	
Seguro:	-
Prima:	-
Inicio	-
Vencimiento:	-

*DERECHOS REALES CONSTITUIDOS A SU FAVOR
No hay
*DERECHOS REALES QUE GRAVAN LA FINCA
No hay
*DERECHOS PERSONALES CONSTITUIDOS SOBRE LA MISMA
No hay

PLANO SITUACIÓN



***OBSERVACIONES , ACLARACIONES O MODIFICACIONES DESDE LA ÚLTIMA RECTIFICACIÓN**

En el anterior inventario se encontraba inventariada en:

- EPIGRAFE 1º. INMUEBLES DE NATURALEZA URBANA

**INVENTARIO DE BIENES DEL AYUNTAMIENTO DE
AMEYUGO (BURGOS)**

Grupo
1º-INMUEBLES Y VÍAS PÚBLICAS
1.2.-RUSTICOS

FICHA Nº:
1.2.84

ELEMENTO

PARCELA RUSTICA – P.136 Pol.1

Nº en inventario anterior

-

	BAJA	MOTIVO

IDENTIFICACIÓN

POLIGONO	1	
PARCELA	136	
NÚCLEO	AMEYUGO	
REFERENCIA CATASTRAL	09016A001001360000BO	
PARAJE	LOS TOBARES	
DESCRIPCIÓN / USO	Parcela rústica con uso pastos y otros.	
PARCELA SUPERFICIE CATASTRAL	16.818 m ² s	
COORDENADAS GPS	X: 496383.1 Y: 4723120.86	
LINDEROS	NORTE	Polígono 1. Parcela 9053
	SUR	Polígono 1. Parcela 135
		Polígono 1. Parcela 9053 Polígono 1. Parcela 20137
	ESTE	Polígono 1. Parcela 20137
	OESTE	Polígono 1. Parcela 907

NATURALEZA DEL DOMINIO

-

TITULARIDAD

TITULO DE PROPIEDAD	-
SIGNATURA DE INSCRIPCIÓN EN EL REGISTRO DE LA PROPIEDAD	-
FECHA y FORMA DE LA ADQUISICIÓN	-
DESTINO Y ACUERDO QUE LO HUBIERE DISPUESTO	-

COSTO DE ADQUISICIÓN, INVERSIONES EFECTUADAS EN MEJORAS

0 €

VALOR QUE CORRESPONDE AL INMUEBLE

840,72 €

FRUTOS Y RENTAS QUE PRODUCE

-

SEGUROS

Seguro:	-
Prima:	-
Inicio	-

Vencimiento:	-
--------------	---

***DERECHOS REALES CONSTITUIDOS A SU FAVOR**

No hay


***DERECHOS REALES QUE GRAVAN LA FINCA**

No hay

***DERECHOS PERSONALES CONSTITUIDOS SOBRE LA MISMA**

No hay

PLANO SITUACIÓN

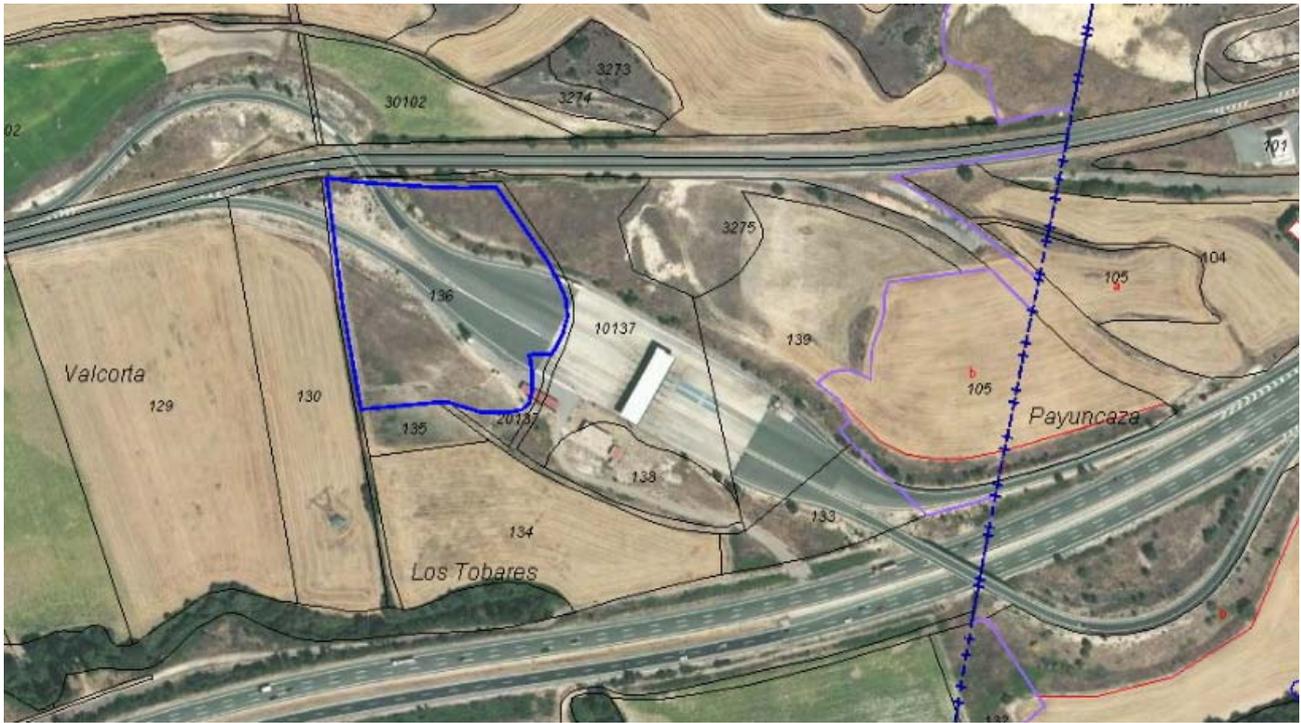

***OBSERVACIONES , ACLARACIONES O MODIFICACIONES DESDE LA ÚLTIMA RECTIFICACIÓN**

INVENTARIO DE BIENES DEL AYUNTAMIENTO DE
AMEYUGO (BURGOS)

Grupo
1º-INMUEBLES Y VÍAS PÚBLICAS
1.2.-RUSTICOS

FICHA Nº:
1.2.85

ELEMENTO

PARCELA RUSTICA – P.138 Pol.1

Nº en inventario anterior

-

	BAJA	MOTIVO

IDENTIFICACIÓN		
POLIGONO	1	
PARCELA	138	
NÚCLEO	AMEYUGO	
REFERENCIA CATASTRAL	09016A001001380000BR	
PARAJE	LOS TOBARES	
DESCRIPCIÓN / USO	Parcela rústica con uso agrario y otros.	
PARCELA SUPERFICIE CATASTRAL	4.263 m ² s	
COORDENADAS GPS	X: 496507.13 Y: 4723008.86	
LINDEROS	NORTE	Polígono 1. Parcela 10137
	SUR	Polígono 1. Parcela 9053
	ESTE	Polígono 1. Parcela 139
	OESTE	Polígono 1. Parcela 10137

NATURALEZA DEL DOMINIO
-

TITULARIDAD	
TITULO DE PROPIEDAD	-
SIGNATURA DE INSCRIPCIÓN EN EL REGISTRO DE LA PROPIEDAD	-
FECHA y FORMA DE LA ADQUISICIÓN	-
DESTINO Y ACUERDO QUE LO HUBIERE DISPUESTO	-

COSTO DE ADQUISICIÓN, INVERSIONES EFECTUADAS EN MEJORAS
0 €
VALOR QUE CORRESPONDE AL INMUEBLE
35,67 €
FRUTOS Y RENTAS QUE PRODUCE
-

SEGUROS	
Seguro:	-
Prima:	-
Inicio	-
Vencimiento:	-

***DERECHOS REALES CONSTITUIDOS A SU FAVOR**

No hay


***DERECHOS REALES QUE GRAVAN LA FINCA**

No hay

***DERECHOS PERSONALES CONSTITUIDOS SOBRE LA MISMA**

No hay

PLANO SITUACIÓN

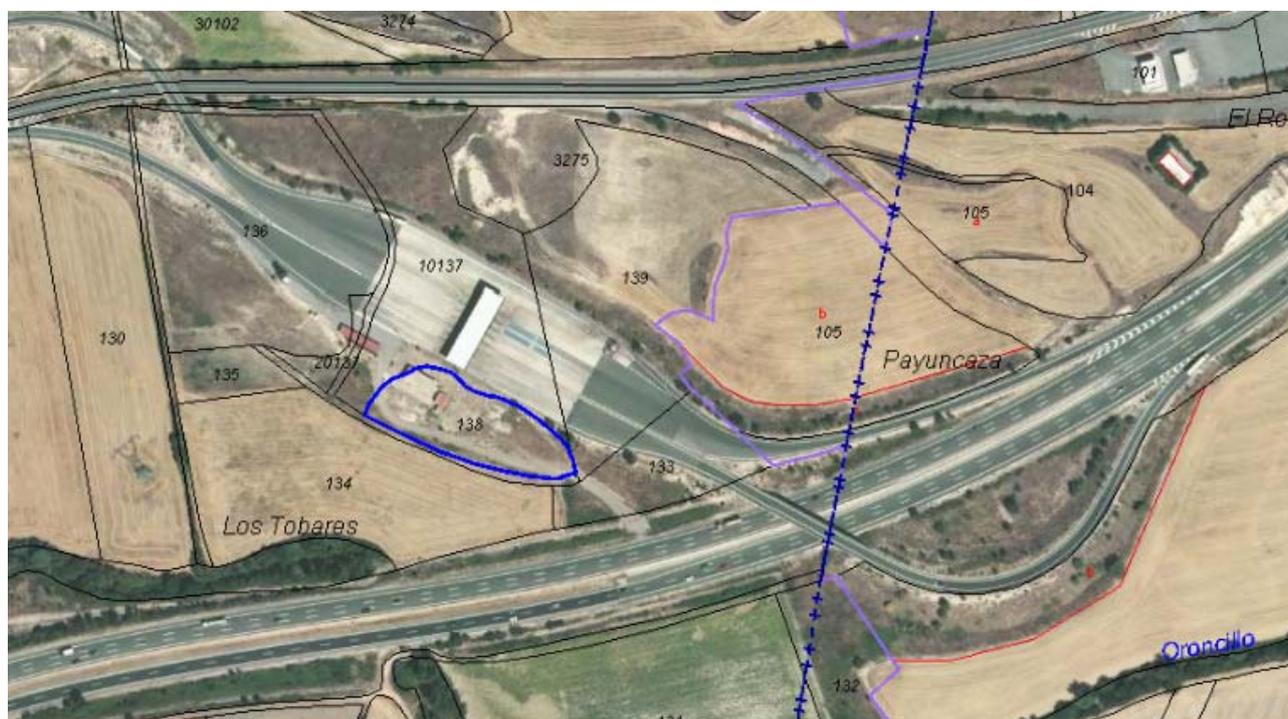

***OBSERVACIONES , ACLARACIONES O MODIFICACIONES DESDE LA ÚLTIMA RECTIFICACIÓN**

INVENTARIO DE BIENES DEL AYUNTAMIENTO DE
AMEYUGO (BURGOS)

Grupo
1º-INMUEBLES Y VÍAS PÚBLICAS
1.2.-RUSTICOS

FICHA Nº:
1.2.86

ELEMENTO

Nº en inventario anterior

PARCELA RUSTICA – P.3201 Pol.1

-

	BAJA	MOTIVO

IDENTIFICACIÓN		
POLIGONO	1	
PARCELA	3201	
NÚCLEO	AMEYUGO	
REFERENCIA CATASTRAL	09016A001032010000BQ	
PARAJE	LA BOLERA	
DESCRIPCIÓN / USO	Parcela rústica con uso pastos.	
PARCELA SUPERFICIE CATASTRAL	3.003 m ² s	
COORDENADAS GPS	X: 495237.42 Y: 4723021.43	
LINDEROS	NORTE	Polígono 1. Parcela 9003
	SUR	Polígono 1. Parcela 3193
	ESTE	Polígono 1. Parcela 45
	OESTE	Polígono 1. Parcela 44

NATURALEZA DEL DOMINIO
-

TITULARIDAD	
TITULO DE PROPIEDAD	-
SIGNATURA DE INSCRIPCIÓN EN EL REGISTRO DE LA PROPIEDAD	-
FECHA y FORMA DE LA ADQUISICIÓN	-
DESTINO Y ACUERDO QUE LO HUBIERE DISPUESTO	-

COSTO DE ADQUISICIÓN, INVERSIONES EFECTUADAS EN MEJORAS
0 €
VALOR QUE CORRESPONDE AL INMUEBLE
4.265,77 €
FRUTOS Y RENTAS QUE PRODUCE
-

SEGUROS	
Seguro:	-
Prima:	-
Inicio	-
Vencimiento:	-

***DERECHOS REALES CONSTITUIDOS A SU FAVOR**

No hay

***DERECHOS REALES QUE GRAVAN LA FINCA**

No hay

***DERECHOS PERSONALES CONSTITUIDOS SOBRE LA MISMA**

No hay

PLANO SITUACIÓN



***OBSERVACIONES , ACLARACIONES O MODIFICACIONES DESDE LA ÚLTIMA RECTIFICACIÓN**

INVENTARIO DE BIENES DEL AYUNTAMIENTO DE
AMEYUGO (BURGOS)

Grupo
1º-INMUEBLES Y VÍAS PÚBLICAS
1.2.-RUSTICOS

FICHA Nº:
1.2.87

ELEMENTO

PARCELA RUSTICA – P.5004 Pol.1

Nº en inventario anterior

-

	BAJA	MOTIVO

IDENTIFICACIÓN

POLIGONO	1	
PARCELA	5004	
NÚCLEO	AMEYUGO	
REFERENCIA CATASTRAL	09016A001050040000BU	
PARAJE	TORRALBO	
DESCRIPCIÓN / USO	Parcela rústica con uso pastos.	
PARCELA SUPERFICIE CATASTRAL	4.959 m ² s	
COORDENADAS GPS	X: 493702.2 Y: 4723528.88	
LINDEROS	NORTE	Polígono 1. Parcela 12 Polígono 1. Parcela 13
	SUR	Polígono 1. Parcela 9028
	ESTE	Polígono 1. Parcela 9071
	OESTE	Polígono 502. Parcela 60001

NATURALEZA DEL DOMINIO

-

TITULARIDAD

TITULO DE PROPIEDAD	-
SIGNATURA DE INSCRIPCIÓN EN EL REGISTRO DE LA PROPIEDAD	-
FECHA y FORMA DE LA ADQUISICIÓN	-
DESTINO Y ACUERDO QUE LO HUBIERE DISPUESTO	-

COSTO DE ADQUISICIÓN, INVERSIONES EFECTUADAS EN MEJORAS

0 €

VALOR QUE CORRESPONDE AL INMUEBLE

12,44 €

FRUTOS Y RENTAS QUE PRODUCE


-

SEGUROS

Seguro:	-
Prima:	-
Inicio	-
Vencimiento:	-

*DERECHOS REALES CONSTITUIDOS A SU FAVOR
No hay
*DERECHOS REALES QUE GRAVAN LA FINCA
No hay
*DERECHOS PERSONALES CONSTITUIDOS SOBRE LA MISMA
No hay

PLANO SITUACIÓN

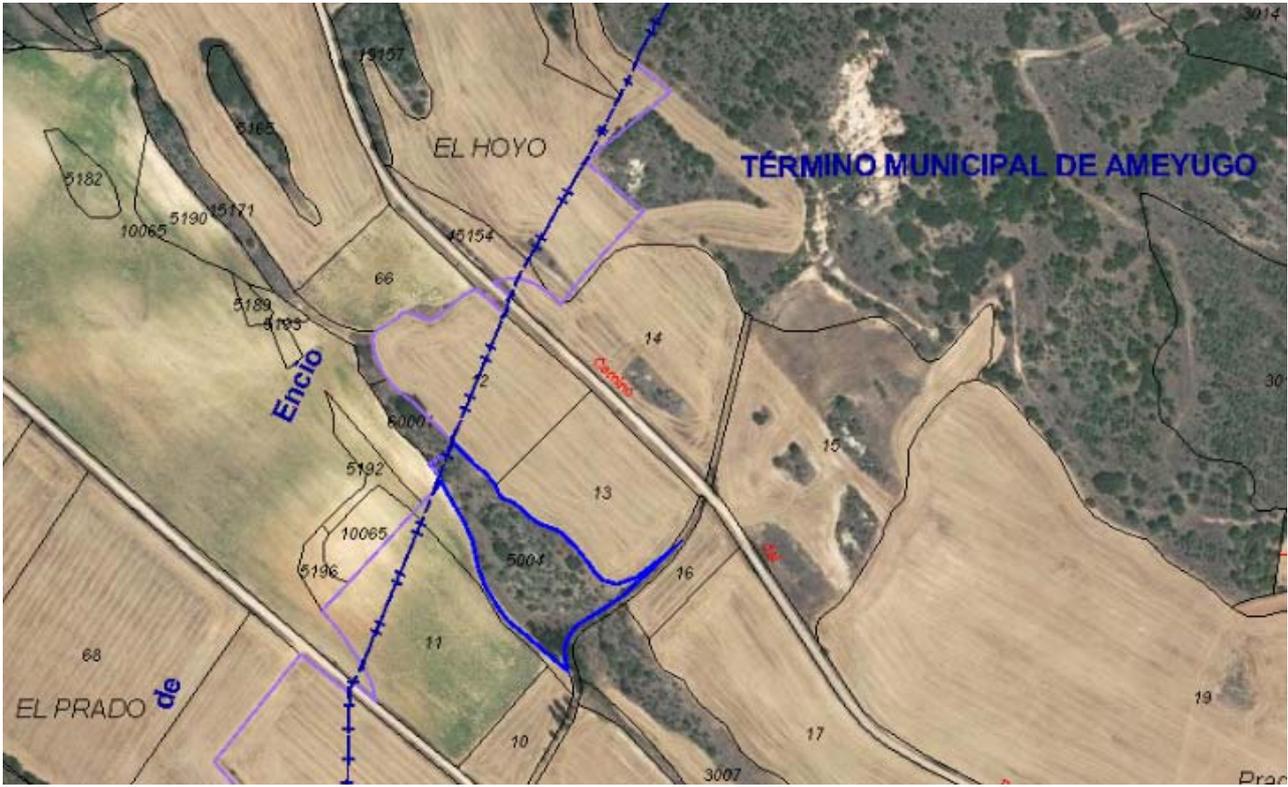

*OBSERVACIONES , ACLARACIONES O MODIFICACIONES DESDE LA ÚLTIMA RECTIFICACIÓN

INVENTARIO DE BIENES DEL AYUNTAMIENTO DE
AMEYUGO (BURGOS)

Grupo
1º-INMUEBLES Y VÍAS PÚBLICAS
1.2.-RUSTICOS

FICHA Nº:
1.2.88

ELEMENTO

PARCELA RUSTICA – P.5024 Pol.1

Nº en inventario anterior

-

	BAJA	MOTIVO

IDENTIFICACIÓN		
POLIGONO	1	
PARCELA	5024	
NÚCLEO	AMEYUGO	
REFERENCIA CATASTRAL	09016A001050240000BK	
PARAJE	LAS ERAS	
DESCRIPCIÓN / USO	Parcela rústica con uso pastos.	
PARCELA SUPERFICIE CATASTRAL	1.539 m ² s	
COORDENADAS GPS	X: 495280.09 Y: 4722806.36	
LINDEROS	NORTE	Polígono 1. Parcela 9067
	SUR	Polígono 1. Parcela 9020
		Polígono 1. Parcela 3217
		Polígono 1. Parcela 3218
		Polígono 1. Parcela 3219
ESTE	Polígono 1. Parcela 9067	
OESTE	Polígono 1. Parcela 9067	

NATURALEZA DEL DOMINIO
-

TITULARIDAD	
TITULO DE PROPIEDAD	-
SIGNATURA DE INSCRIPCIÓN EN EL REGISTRO DE LA PROPIEDAD	-
FECHA y FORMA DE LA ADQUISICIÓN	-
DESTINO Y ACUERDO QUE LO HUBIERE DISPUESTO	-

COSTO DE ADQUISICIÓN, INVERSIONES EFECTUADAS EN MEJORAS
0 €
VALOR QUE CORRESPONDE AL INMUEBLE
3,76 €
FRUTOS Y RENTAS QUE PRODUCE
-

SEGUROS	
Seguro:	-
Prima:	-

Inicio	-
Vencimiento:	-

*DERECHOS REALES CONSTITUIDOS A SU FAVOR
No hay
*DERECHOS REALES QUE GRAVAN LA FINCA
No hay
*DERECHOS PERSONALES CONSTITUIDOS SOBRE LA MISMA
No hay

PLANO SITUACIÓN



*OBSERVACIONES , ACLARACIONES O MODIFICACIONES DESDE LA ÚLTIMA RECTIFICACIÓN

INVENTARIO DE BIENES DEL AYUNTAMIENTO DE
AMEYUGO (BURGOS)

Grupo
1º-INMUEBLES Y VÍAS PÚBLICAS
1.2.-RUSTICOS

FICHA Nº:
1.2.89

ELEMENTO

Nº en inventario anterior

PARCELA RUSTICA – P.5083 Pol.1

-

	BAJA	MOTIVO

IDENTIFICACIÓN		
POLIGONO	1	
PARCELA	5083	
NÚCLEO	AMEYUGO	
REFERENCIA CATASTRAL	09016A001050830000BL	
PARAJE	PRADILLAS	
DESCRIPCIÓN / USO	Parcela rústica con uso pastos.	
PARCELA SUPERFICIE CATASTRAL	1.442 m ² s	
COORDENADAS GPS	X: 494408.19 Y: 4723096.37	
LINDEROS	NORTE	Polígono 1. Parcela 9010 Polígono 1. Parcela 9061
	SUR	Polígono 1. Parcela 9042 Polígono 1. Parcela 35072
	ESTE	Polígono 1. Parcela 30
	OESTE	Polígono 1. Parcela 9042

NATURALEZA DEL DOMINIO
-

TITULARIDAD	
TITULO DE PROPIEDAD	-
SIGNATURA DE INSCRIPCIÓN EN EL REGISTRO DE LA PROPIEDAD	-
FECHA y FORMA DE LA ADQUISICIÓN	-
DESTINO Y ACUERDO QUE LO HUBIERE DISPUESTO	-

COSTO DE ADQUISICIÓN, INVERSIONES EFECTUADAS EN MEJORAS
0 €
VALOR QUE CORRESPONDE AL INMUEBLE
0,19€
FRUTOS Y RENTAS QUE PRODUCE
-

SEGUROS	
Seguro:	-
Prima:	-
Inicio	-

Vencimiento:	-
--------------	---

***DERECHOS REALES CONSTITUIDOS A SU FAVOR**

No hay

***DERECHOS REALES QUE GRAVAN LA FINCA**

No hay

***DERECHOS PERSONALES CONSTITUIDOS SOBRE LA MISMA**

No hay

PLANO SITUACIÓN



***OBSERVACIONES , ACLARACIONES O MODIFICACIONES DESDE LA ÚLTIMA RECTIFICACIÓN**

INVENTARIO DE BIENES DEL AYUNTAMIENTO DE
AMEYUGO (BURGOS)

Grupo
1º-INMUEBLES Y VÍAS PÚBLICAS
1.2.-RUSTICOS

FICHA Nº:
1.2.90

ELEMENTO

PARCELA RUSTICA – P.5241 Pol.1

Nº en inventario anterior

-

BAJA

MOTIVO

IDENTIFICACIÓN

POLIGONO	1	
PARCELA	5241	
NÚCLEO	AMEYUGO	
REFERENCIA CATASTRAL	09016A001052410000BP	
PARAJE	PEÑAMIAN	
DESCRIPCIÓN / USO	Parcela rústica con uso pastos.	
PARCELA SUPERFICIE CATASTRAL	8.173 m ² s	
COORDENADAS GPS	X: 495158.54 Y: 4722376.74	
LINDEROS	NORTE	Polígono 1. Parcela 221 Polígono 1. Parcela 222 Polígono 1. Parcela 223
	SUR	Polígono 1. Parcela 9024
	ESTE	Polígono 1. Parcela 9021
	OESTE	Polígono 1. Parcela 9015

NATURALEZA DEL DOMINIO

-

TITULARIDAD

TITULO DE PROPIEDAD	-
SIGNATURA DE INSCRIPCIÓN EN EL REGISTRO DE LA PROPIEDAD	-
FECHA y FORMA DE LA ADQUISICIÓN	-
DESTINO Y ACUERDO QUE LO HUBIERE DISPUESTO	-

COSTO DE ADQUISICIÓN, INVERSIONES EFECTUADAS EN MEJORAS

0 €

VALOR QUE CORRESPONDE AL INMUEBLE

20,55 €

FRUTOS Y RENTAS QUE PRODUCE

-

SEGUROS

Seguro:	-
Prima:	-

INVENTARIO DE BIENES DEL AYUNTAMIENTO DE
AMEYUGO (BURGOS)

Grupo
1º-INMUEBLES Y VÍAS PÚBLICAS
1.2.-RUSTICOS

FICHA Nº:
1.2.91

ELEMENTO

Nº en inventario anterior

PARCELA RUSTICA – P.9027 Pol.1

-

	BAJA	MOTIVO

IDENTIFICACIÓN		
POLIGONO	1	
PARCELA	9027	
NÚCLEO	AMEYUGO	
REFERENCIA CATASTRAL	09016A001090270000BL	
PARAJE	PRADILLAS	
DESCRIPCIÓN / USO	Parcela rústica con uso agrario.	
PARCELA SUPERFICIE CATASTRAL	523 m²s	
COORDENADAS GPS	X: 494802.75 Y: 4722702.72	
LINDEROS	NORTE	Polígono 1. Parcela 27
	SUR	Polígono 1. Parcela 3115 Polígono 1. Parcela 3145
	ESTE	Polígono 1. Parcela 27
	OESTE	Polígono 1. Parcela 27

NATURALEZA DEL DOMINIO
-

TITULARIDAD	
TITULO DE PROPIEDAD	-
SIGNATURA DE INSCRIPCIÓN EN EL REGISTRO DE LA PROPIEDAD	-
FECHA y FORMA DE LA ADQUISICIÓN	-
DESTINO Y ACUERDO QUE LO HUBIERE DISPUESTO	-

COSTO DE ADQUISICIÓN, INVERSIONES EFECTUADAS EN MEJORAS
0 €
VALOR QUE CORRESPONDE AL INMUEBLE
0,00 €
FRUTOS Y RENTAS QUE PRODUCE
-

SEGUROS	
Seguro:	-
Prima:	-
Inicio	-
Vencimiento:	-

**INVENTARIO DE BIENES DEL AYUNTAMIENTO DE
AMEYUGO (BURGOS)**

Grupo
1º-INMUEBLES Y VÍAS PÚBLICAS
1.2.-RUSTICOS

FICHA Nº:
1.2.92

ELEMENTO

PARCELA RUSTICA – P.9028 Pol.1

Nº en inventario anterior

-

	BAJA	MOTIVO

IDENTIFICACIÓN		
POLIGONO	1	
PARCELA	9028	
NÚCLEO	AMEYUGO	
REFERENCIA CATASTRAL	09016A001090280000BT	
PARAJE	TORRALBO	
DESCRIPCIÓN / USO	Parcela rústica con uso agrario.	
PARCELA SUPERFICIE CATASTRAL	1.091 m ² s	
COORDENADAS GPS	X: 493672.42 Y: 4723528.76	
LINDEROS	NORTE	Polígono 1. Parcela 5004
	SUR	Polígono 1. Parcela 11 Polígono 1. Parcela 10
	ESTE	Polígono 1. Parcela 9071
	OESTE	Polígono 502. Parcela 5192 Polígono 502. Parcela 10065

NATURALEZA DEL DOMINIO
-

TITULARIDAD	
TITULO DE PROPIEDAD	-
SIGNATURA DE INSCRIPCIÓN EN EL REGISTRO DE LA PROPIEDAD	-
FECHA y FORMA DE LA ADQUISICIÓN	-
DESTINO Y ACUERDO QUE LO HUBIERE DISPUESTO	-

COSTO DE ADQUISICIÓN, INVERSIONES EFECTUADAS EN MEJORAS
0 €
VALOR QUE CORRESPONDE AL INMUEBLE
0,00 €
FRUTOS Y RENTAS QUE PRODUCE
-

SEGUROS	
Seguro:	-
Prima:	-
Inicio	-

Vencimiento:	-
--------------	---

***DERECHOS REALES CONSTITUIDOS A SU FAVOR**

No hay

***DERECHOS REALES QUE GRAVAN LA FINCA**

No hay

***DERECHOS PERSONALES CONSTITUIDOS SOBRE LA MISMA**

No hay

PLANO SITUACIÓN



***OBSERVACIONES , ACLARACIONES O MODIFICACIONES DESDE LA ÚLTIMA RECTIFICACIÓN**

INVENTARIO DE BIENES DEL AYUNTAMIENTO DE
AMEYUGO (BURGOS)

Grupo
1º-INMUEBLES Y VÍAS PÚBLICAS
1.2.-RUSTICOS

FICHA Nº:
1.2.93

ELEMENTO

Nº en inventario anterior

PARCELA RUSTICA – P.9032 Pol.1

-

	BAJA	MOTIVO

IDENTIFICACIÓN		
POLIGONO	1	
PARCELA	9032	
NÚCLEO	AMEYUGO	
REFERENCIA CATASTRAL	09016A001090320000BF	
PARAJE	LOS VALLES	
DESCRIPCIÓN / USO	Parcela rústica con uso agrario.	
PARCELA SUPERFICIE CATASTRAL	766 m²s	
COORDENADAS GPS	X: 495714.26 Y: 4723318.0	
LINDEROS	NORTE	Polígono 1. Parcela 53
	SUR	Polígono 1. Parcela 51 Polígono 1. Parcela 52
	ESTE	Polígono 1. Parcela 52
	OESTE	Polígono 1. Parcela 51

NATURALEZA DEL DOMINIO
-

TITULARIDAD	
TITULO DE PROPIEDAD	-
SIGNATURA DE INSCRIPCIÓN EN EL REGISTRO DE LA PROPIEDAD	-
FECHA y FORMA DE LA ADQUISICIÓN	-
DESTINO Y ACUERDO QUE LO HUBIERE DISPUESTO	-

COSTO DE ADQUISICIÓN, INVERSIONES EFECTUADAS EN MEJORAS
0 €
VALOR QUE CORRESPONDE AL INMUEBLE
0,00 €
FRUTOS Y RENTAS QUE PRODUCE
-

SEGUROS	
Seguro:	-
Prima:	-
Inicio	-
Vencimiento:	-

*DERECHOS REALES CONSTITUIDOS A SU FAVOR
No hay
*DERECHOS REALES QUE GRAVAN LA FINCA
No hay
*DERECHOS PERSONALES CONSTITUIDOS SOBRE LA MISMA
No hay

PLANO SITUACIÓN



*OBSERVACIONES , ACLARACIONES O MODIFICACIONES DESDE LA ÚLTIMA RECTIFICACIÓN

**INVENTARIO DE BIENES DEL AYUNTAMIENTO DE
AMEYUGO (BURGOS)**

Grupo
1º-INMUEBLES Y VÍAS PÚBLICAS
1.2.-RUSTICOS

FICHA Nº:
1.2.94

Nº en inventario anterior

-

ELEMENTO

PARCELA RUSTICA – P.9035 Pol.1

	BAJA	MOTIVO

IDENTIFICACIÓN		
POLIGONO	1	
PARCELA	9035	
NÚCLEO	AMEYUGO	
REFERENCIA CATASTRAL	09016A001090350000BK	
PARAJE	LA EDISILLA	
DESCRIPCIÓN / USO	Parcela rústica con uso monte bajo.	
PARCELA SUPERFICIE CATASTRAL	1.186 m ² s	
COORDENADAS GPS	X: 496131.77 Y: 4721455.37	
LINDEROS	NORTE	Polígono 1. Parcela 300
	SUR	Polígono 1. Parcela 299
	ESTE	Polígono 1. Parcela 3415
	OESTE	Polígono 1. Parcela 300

NATURALEZA DEL DOMINIO
-

TITULARIDAD	
TITULO DE PROPIEDAD	-
SIGNATURA DE INSCRIPCIÓN EN EL REGISTRO DE LA PROPIEDAD	-
FECHA y FORMA DE LA ADQUISICIÓN	-
DESTINO Y ACUERDO QUE LO HUBIERE DISPUESTO	-

COSTO DE ADQUISICIÓN, INVERSIONES EFECTUADAS EN MEJORAS
0 €
VALOR QUE CORRESPONDE AL INMUEBLE
0,00 €
FRUTOS Y RENTAS QUE PRODUCE
-

SEGUROS	
Seguro:	-
Prima:	-
Inicio	-
Vencimiento:	-

***DERECHOS REALES CONSTITUIDOS A SU FAVOR**

No hay

***DERECHOS REALES QUE GRAVAN LA FINCA**

No hay

***DERECHOS PERSONALES CONSTITUIDOS SOBRE LA MISMA**

No hay

PLANO SITUACIÓN



***OBSERVACIONES , ACLARACIONES O MODIFICACIONES DESDE LA ÚLTIMA RECTIFICACIÓN**

INVENTARIO DE BIENES DEL AYUNTAMIENTO DE
AMEYUGO (BURGOS)

Grupo
1º-INMUEBLES Y VÍAS PÚBLICAS
1.2.-RUSTICOS

FICHA Nº:
1.2.95

ELEMENTO

Nº en inventario anterior

PARCELA RUSTICA – P.9037 Pol.1

-

	BAJA	MOTIVO

IDENTIFICACIÓN		
POLIGONO	1	
PARCELA	9037	
NÚCLEO	AMEYUGO	
REFERENCIA CATASTRAL	09016A001090370000BD	
PARAJE	LA EDISILLA	
DESCRIPCIÓN / USO	Parcela rústica.	
PARCELA SUPERFICIE CATASTRAL	4.106 m ² s	
COORDENADAS GPS	X: 496375.47 Y: 4721671.09	
LINDEROS	NORTE	Polígono 1. Parcela 9025
	SUR	Polígono 1. Parcela 293
	ESTE	Polígono 1. Parcela 9025
	OESTE	Polígono 1. Parcela 9025

NATURALEZA DEL DOMINIO
-

TITULARIDAD	
TITULO DE PROPIEDAD	-
SIGNATURA DE INSCRIPCIÓN EN EL REGISTRO DE LA PROPIEDAD	-
FECHA y FORMA DE LA ADQUISICIÓN	-
DESTINO Y ACUERDO QUE LO HUBIERE DISPUESTO	-

COSTO DE ADQUISICIÓN, INVERSIONES EFECTUADAS EN MEJORAS
0 €
VALOR QUE CORRESPONDE AL INMUEBLE
0,00 €
FRUTOS Y RENTAS QUE PRODUCE
-

SEGUROS	
Seguro:	-
Prima:	-
Inicio	-
Vencimiento:	-

***DERECHOS REALES CONSTITUIDOS A SU FAVOR**

No hay


***DERECHOS REALES QUE GRAVAN LA FINCA**

No hay

***DERECHOS PERSONALES CONSTITUIDOS SOBRE LA MISMA**

No hay

PLANO SITUACIÓN

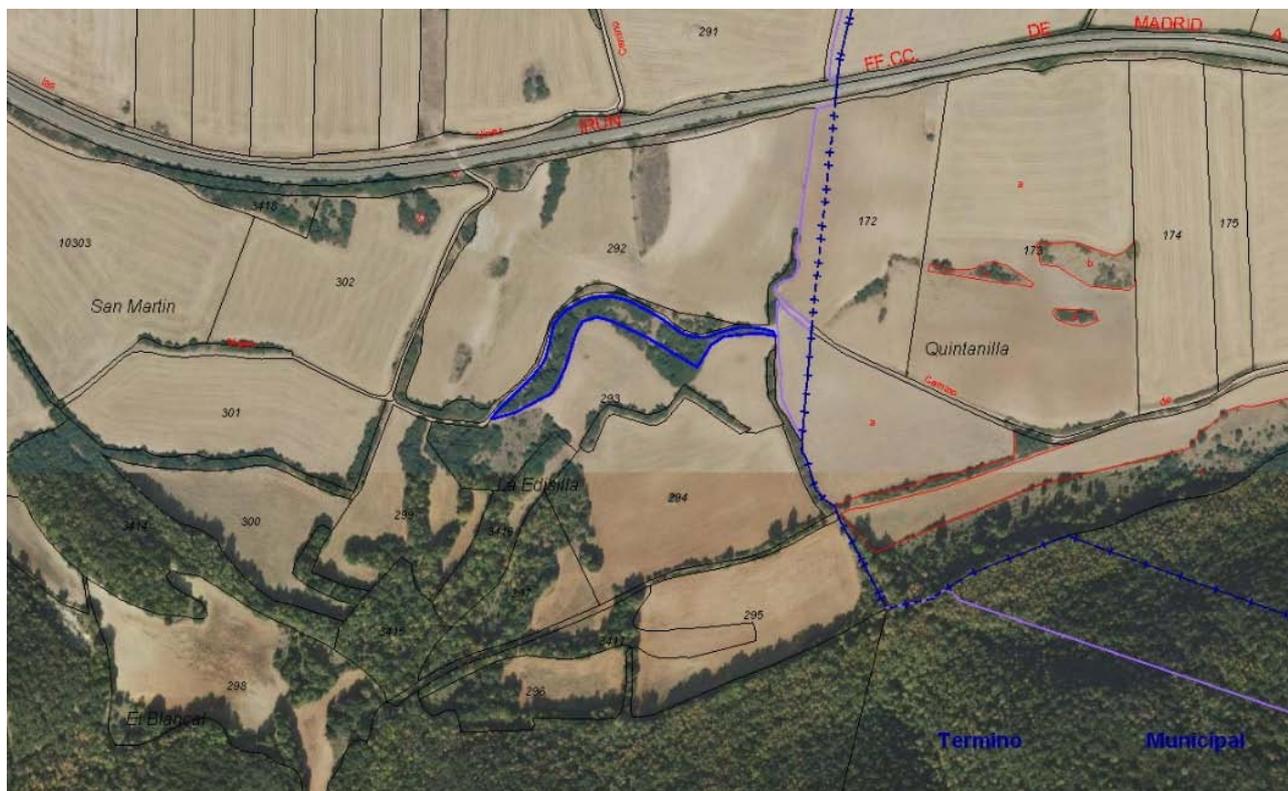

***OBSERVACIONES , ACLARACIONES O MODIFICACIONES DESDE LA ÚLTIMA RECTIFICACIÓN**

INVENTARIO DE BIENES DEL AYUNTAMIENTO DE
AMEYUGO (BURGOS)

Grupo
1º-INMUEBLES Y VÍAS PÚBLICAS
1.2.-RUSTICOS

FICHA Nº:
1.2.96

ELEMENTO

Nº en inventario anterior

PARCELA RUSTICA – P.9038 Pol.1

-

	BAJA	MOTIVO

IDENTIFICACIÓN		
POLIGONO	1	
PARCELA	9038	
NÚCLEO	AMEYUGO	
REFERENCIA CATASTRAL	09016A001090380000BX	
PARAJE	LA EDISILLA	
DESCRIPCIÓN / USO	Parcela rústica con uso pastos.	
PARCELA SUPERFICIE CATASTRAL	1.316 m ² s	
COORDENADAS GPS	X: 496411.3 Y: 4721585.2	
LINDEROS	NORTE	Polígono 1. Parcela 293
	SUR	Polígono 1. Parcela 294
	ESTE	Polígono 1. Parcela 293
	OESTE	Polígono 1. Parcela 293

NATURALEZA DEL DOMINIO
-

TITULARIDAD	
TITULO DE PROPIEDAD	-
SIGNATURA DE INSCRIPCIÓN EN EL REGISTRO DE LA PROPIEDAD	-
FECHA y FORMA DE LA ADQUISICIÓN	-
DESTINO Y ACUERDO QUE LO HUBIERE DISPUESTO	-

COSTO DE ADQUISICIÓN, INVERSIONES EFECTUADAS EN MEJORAS
0 €
VALOR QUE CORRESPONDE AL INMUEBLE
0,00 €
FRUTOS Y RENTAS QUE PRODUCE
-

SEGUROS	
Seguro:	-
Prima:	-
Inicio	-
Vencimiento:	-

***DERECHOS REALES CONSTITUIDOS A SU FAVOR**

No hay


***DERECHOS REALES QUE GRAVAN LA FINCA**

No hay

***DERECHOS PERSONALES CONSTITUIDOS SOBRE LA MISMA**

No hay

PLANO SITUACIÓN

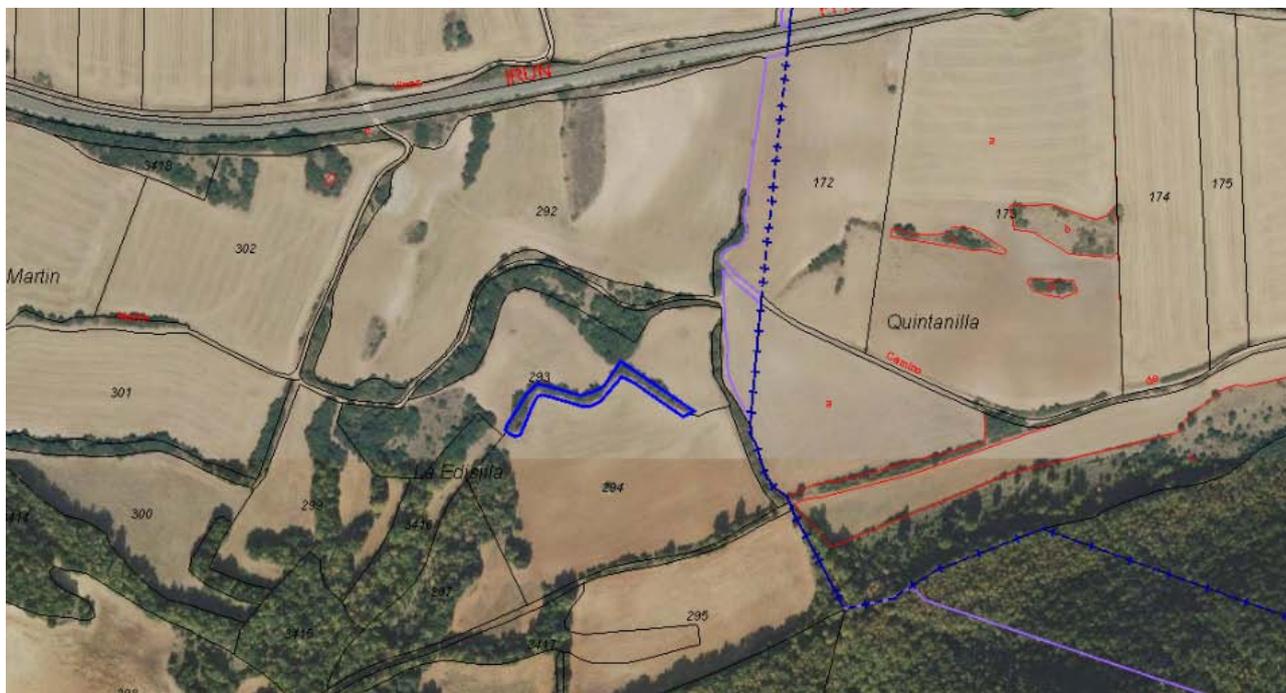

***OBSERVACIONES , ACLARACIONES O MODIFICACIONES DESDE LA ÚLTIMA RECTIFICACIÓN**

INVENTARIO DE BIENES DEL AYUNTAMIENTO DE
AMEYUGO (BURGOS)

Grupo
1º-INMUEBLES Y VÍAS PÚBLICAS
1.2.-RUSTICOS

FICHA Nº:
1.2.97

ELEMENTO

Nº en inventario anterior

PARCELA RUSTICA – P.9039 Pol.1

-

	BAJA	MOTIVO

IDENTIFICACIÓN		
POLIGONO	1	
PARCELA	9039	
NÚCLEO	AMEYUGO	
REFERENCIA CATASTRAL	09016A001090390000BI	
PARAJE	LA EDISILLA	
DESCRIPCIÓN / USO	Parcela rústica.	
PARCELA SUPERFICIE CATASTRAL	996 m²s	
COORDENADAS GPS	X: 496522.17 Y: 4721564.13	
LINDEROS	NORTE	Polígono 1. Parcela 293
	SUR	Polígono 1. Parcela 9084
	ESTE	Polígono 1. Parcela 9025 Polígono 1. Parcela 180. Bugedo
	OESTE	Polígono 1. Parcela 293 Polígono 1. Parcela 294

NATURALEZA DEL DOMINIO
-

TITULARIDAD	
TITULO DE PROPIEDAD	-
SIGNATURA DE INSCRIPCIÓN EN EL REGISTRO DE LA PROPIEDAD	-
FECHA y FORMA DE LA ADQUISICIÓN	-
DESTINO Y ACUERDO QUE LO HUBIERE DISPUESTO	-

COSTO DE ADQUISICIÓN, INVERSIONES EFECTUADAS EN MEJORAS
0 €
VALOR QUE CORRESPONDE AL INMUEBLE
0,00 €
FRUTOS Y RENTAS QUE PRODUCE
-

SEGUROS	
Seguro:	-
Prima:	-
Inicio	-

Vencimiento:	-
--------------	---

***DERECHOS REALES CONSTITUIDOS A SU FAVOR**

No hay


***DERECHOS REALES QUE GRAVAN LA FINCA**

No hay

***DERECHOS PERSONALES CONSTITUIDOS SOBRE LA MISMA**

No hay

PLANO SITUACIÓN

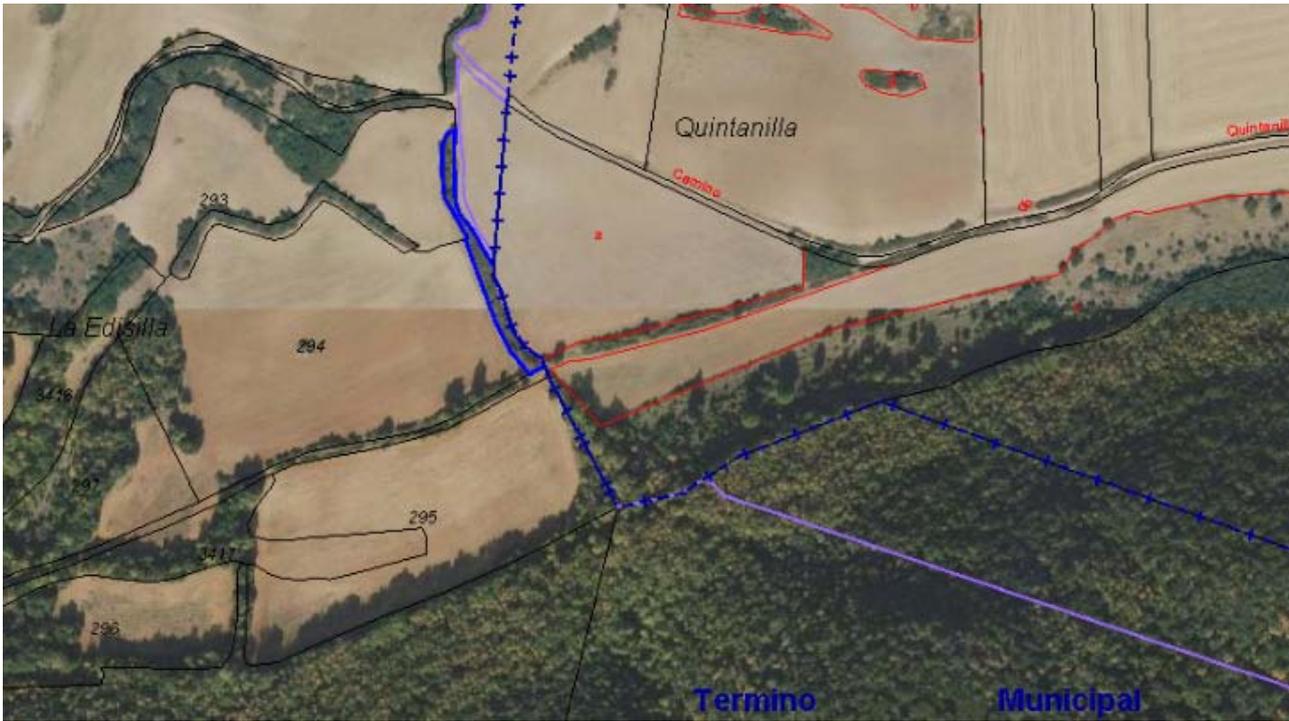

***OBSERVACIONES , ACLARACIONES O MODIFICACIONES DESDE LA ÚLTIMA RECTIFICACIÓN**

**INVENTARIO DE BIENES DEL AYUNTAMIENTO DE
AMEYUGO (BURGOS)**

Grupo
1º-INMUEBLES Y VÍAS PÚBLICAS
1.2.-RUSTICOS

FICHA Nº:
1.2.98

ELEMENTO

PARCELA RUSTICA – P.9040 Pol.1

Nº en inventario anterior

-

	BAJA	MOTIVO

IDENTIFICACIÓN		
POLIGONO	1	
PARCELA	9040	
NÚCLEO	AMEYUGO	
REFERENCIA CATASTRAL	09016A001090400000BD	
PARAJE	PRADILLAS	
DESCRIPCIÓN / USO	Parcela rústica con uso pastos.	
PARCELA SUPERFICIE CATASTRAL	2.537 m ² s	
COORDENADAS GPS	X: 494118.34 Y: 4722975.63	
LINDEROS	NORTE	Polígono 1. Parcela 23
	SUR	Polígono 1. Parcela 3145
	ESTE	Polígono 1. Parcela 3121
	OESTE	Polígono 1. Parcela 3145

NATURALEZA DEL DOMINIO
-

TITULARIDAD	
TITULO DE PROPIEDAD	-
SIGNATURA DE INSCRIPCIÓN EN EL REGISTRO DE LA PROPIEDAD	-
FECHA y FORMA DE LA ADQUISICIÓN	-
DESTINO Y ACUERDO QUE LO HUBIERE DISPUESTO	-

COSTO DE ADQUISICIÓN, INVERSIONES EFECTUADAS EN MEJORAS
0 €
VALOR QUE CORRESPONDE AL INMUEBLE
0,00 €
FRUTOS Y RENTAS QUE PRODUCE
-

SEGUROS	
Seguro:	-
Prima:	-
Inicio	-
Vencimiento:	-

INVENTARIO DE BIENES DEL AYUNTAMIENTO DE
AMEYUGO (BURGOS)

Grupo
1º-INMUEBLES Y VÍAS PÚBLICAS
1.2.-RUSTICOS

FICHA Nº:
1.2.99

ELEMENTO

Nº en inventario anterior

PARCELA RUSTICA – P.9046 Pol.1

-

	BAJA	MOTIVO

IDENTIFICACIÓN		
POLIGONO	1	
PARCELA	9046	
NÚCLEO	AMEYUGO	
REFERENCIA CATASTRAL	09016A001090460000BZ	
PARAJE	FUENTE ARROYOS	
DESCRIPCIÓN / USO	Parcela rústica con uso agrario.	
PARCELA SUPERFICIE CATASTRAL	608 m²s	
COORDENADAS GPS	X: 495203.67 Y: 4722895.0	
LINDEROS	NORTE	Polígono 1. Parcela 44
	SUR	Polígono 1. Parcela 3199 Polígono 1. Parcela 3200
	ESTE	Polígono 1. Parcela 44
	OESTE	Polígono 1. Parcela 42

NATURALEZA DEL DOMINIO
-

TITULARIDAD	
TITULO DE PROPIEDAD	-
SIGNATURA DE INSCRIPCIÓN EN EL REGISTRO DE LA PROPIEDAD	-
FECHA y FORMA DE LA ADQUISICIÓN	-
DESTINO Y ACUERDO QUE LO HUBIERE DISPUESTO	-

COSTO DE ADQUISICIÓN, INVERSIONES EFECTUADAS EN MEJORAS
0 €
VALOR QUE CORRESPONDE AL INMUEBLE
0,00 €
FRUTOS Y RENTAS QUE PRODUCE
-

SEGUROS	
Seguro:	-
Prima:	-
Inicio	-
Vencimiento:	-

*DERECHOS REALES CONSTITUIDOS A SU FAVOR
No hay
*DERECHOS REALES QUE GRAVAN LA FINCA
No hay
*DERECHOS PERSONALES CONSTITUIDOS SOBRE LA MISMA
No hay

PLANO SITUACIÓN



*OBSERVACIONES , ACLARACIONES O MODIFICACIONES DESDE LA ÚLTIMA RECTIFICACIÓN

INVENTARIO DE BIENES DEL AYUNTAMIENTO DE
AMEYUGO (BURGOS)

Grupo
1º-INMUEBLES Y VÍAS PÚBLICAS
1.2.-RUSTICOS

FICHA Nº:
1.2.100

ELEMENTO

Nº en inventario anterior

PARCELA RUSTICA – P.15004 Pol.1

-

	BAJA	MOTIVO

IDENTIFICACIÓN		
POLIGONO	1	
PARCELA	15004	
NÚCLEO	AMEYUGO	
REFERENCIA CATASTRAL	09016A001150040000BL	
PARAJE	TORRALBO	
DESCRIPCIÓN / USO	Parcela rústica con uso pastos.	
PARCELA SUPERFICIE CATASTRAL	1.407 m ² s	
COORDENADAS GPS	X: 493798.35 Y: 4723390.24	
LINDEROS	NORTE	Polígono 1. Parcela 3007
	SUR	Polígono 1. Parcela20009
	ESTE	Polígono 1. Parcela 3006
	OESTE	Polígono 1. Parcela 9071

NATURALEZA DEL DOMINIO
-

TITULARIDAD	
TITULO DE PROPIEDAD	-
SIGNATURA DE INSCRIPCIÓN EN EL REGISTRO DE LA PROPIEDAD	-
FECHA y FORMA DE LA ADQUISICIÓN	-
DESTINO Y ACUERDO QUE LO HUBIERE DISPUESTO	-

COSTO DE ADQUISICIÓN, INVERSIONES EFECTUADAS EN MEJORAS
0 €
VALOR QUE CORRESPONDE AL INMUEBLE
3,45 €
FRUTOS Y RENTAS QUE PRODUCE
-

SEGUROS	
Seguro:	-
Prima:	-
Inicio	-
Vencimiento:	-

***DERECHOS REALES CONSTITUIDOS A SU FAVOR**

No hay

***DERECHOS REALES QUE GRAVAN LA FINCA**

No hay

***DERECHOS PERSONALES CONSTITUIDOS SOBRE LA MISMA**

No hay

PLANO SITUACIÓN



***OBSERVACIONES , ACLARACIONES O MODIFICACIONES DESDE LA ÚLTIMA RECTIFICACIÓN**

INVENTARIO DE BIENES DEL AYUNTAMIENTO DE
AMEYUGO (BURGOS)

Grupo
1º-INMUEBLES Y VÍAS PÚBLICAS
1.2.-RUSTICOS

FICHA Nº:
1.2.101

ELEMENTO

Nº en inventario anterior

PARCELA RUSTICA – P.15024 Pol.1

-

	BAJA	MOTIVO

IDENTIFICACIÓN		
POLIGONO	1	
PARCELA	15024	
NÚCLEO	AMEYUGO	
REFERENCIA CATASTRAL	09016A001150240000BU	
PARAJE	LAS ERAS	
DESCRIPCIÓN / USO	Parcela rústica con uso pastos.	
PARCELA SUPERFICIE CATASTRAL	1.057 m ² s	
COORDENADAS GPS	X: 495356.71 Y: 4722792.7	
LINDEROS	NORTE	Polígono 1. Parcela 116
	SUR	Polígono 1. Parcela 9067
	ESTE	Polígono 1. Parcela 116
	OESTE	Polígono 1. Parcela 9067

NATURALEZA DEL DOMINIO
-

TITULARIDAD	
TITULO DE PROPIEDAD	-
SIGNATURA DE INSCRIPCIÓN EN EL REGISTRO DE LA PROPIEDAD	-
FECHA y FORMA DE LA ADQUISICIÓN	-
DESTINO Y ACUERDO QUE LO HUBIERE DISPUESTO	-

COSTO DE ADQUISICIÓN, INVERSIONES EFECTUADAS EN MEJORAS
0 €
VALOR QUE CORRESPONDE AL INMUEBLE
2,54 €
FRUTOS Y RENTAS QUE PRODUCE
-

SEGUROS	
Seguro:	-
Prima:	-
Inicio	-
Vencimiento:	-

***DERECHOS REALES CONSTITUIDOS A SU FAVOR**

No hay

***DERECHOS REALES QUE GRAVAN LA FINCA**

No hay

***DERECHOS PERSONALES CONSTITUIDOS SOBRE LA MISMA**

No hay

PLANO SITUACIÓN



***OBSERVACIONES , ACLARACIONES O MODIFICACIONES DESDE LA ÚLTIMA RECTIFICACIÓN**

INVENTARIO DE BIENES DEL AYUNTAMIENTO DE
AMEYUGO (BURGOS)

Grupo
1º-INMUEBLES Y VÍAS PÚBLICAS
1.2.-RUSTICOS

FICHA Nº:
1.2.102

ELEMENTO

Nº en inventario anterior

PARCELA RUSTICA – P.15083 Pol.1

-

	BAJA	MOTIVO

IDENTIFICACIÓN		
POLIGONO	1	
PARCELA	15083	
NÚCLEO	AMEYUGO	
REFERENCIA CATASTRAL	09016A001150830000BI	
PARAJE	PRADILLAS	
DESCRIPCIÓN / USO	Parcela rústica con uso pastos.	
PARCELA SUPERFICIE CATASTRAL	3.035 m ² s	
COORDENADAS GPS	X: 494284.78 Y: 4723196.38	
LINDEROS	NORTE	Polígono 1. Parcela 21 Polígono 1. Parcela 3004 Polígono 1. Parcela 22
	SUR	Polígono 1. Parcela 9042
	ESTE	Polígono 1. Parcela 9010
	OESTE	Ds Diseminado 13. Polígono 1. Parcela 3005

NATURALEZA DEL DOMINIO
-

TITULARIDAD	
TITULO DE PROPIEDAD	-
SIGNATURA DE INSCRIPCIÓN EN EL REGISTRO DE LA PROPIEDAD	-
FECHA y FORMA DE LA ADQUISICIÓN	-
DESTINO Y ACUERDO QUE LO HUBIERE DISPUESTO	-

COSTO DE ADQUISICIÓN, INVERSIONES EFECTUADAS EN MEJORAS
0 €
VALOR QUE CORRESPONDE AL INMUEBLE
7,56 €
FRUTOS Y RENTAS QUE PRODUCE
-

SEGUROS	
Seguro:	-
Prima:	-
Inicio	-

Vencimiento:	-
--------------	---

***DERECHOS REALES CONSTITUIDOS A SU FAVOR**

No hay

***DERECHOS REALES QUE GRAVAN LA FINCA**

No hay

***DERECHOS PERSONALES CONSTITUIDOS SOBRE LA MISMA**

No hay

PLANO SITUACIÓN



***OBSERVACIONES , ACLARACIONES O MODIFICACIONES DESDE LA ÚLTIMA RECTIFICACIÓN**

INVENTARIO DE BIENES DEL AYUNTAMIENTO DE
AMEYUGO (BURGOS)

Grupo
1º-INMUEBLES Y VÍAS PÚBLICAS
1.2.-RUSTICOS

FICHA Nº:
1.2.103

ELEMENTO

PARCELA RUSTICA – P.15241 Pol.1

Nº en inventario anterior

-

	BAJA	MOTIVO

IDENTIFICACIÓN		
POLIGONO	1	
PARCELA	15241	
NÚCLEO	AMEYUGO	
REFERENCIA CATASTRAL	09016A001152410000BX	
PARAJE	PEÑAMIAN	
DESCRIPCIÓN / USO	Parcela rústica con uso pastos	
PARCELA SUPERFICIE CATASTRAL	3.976 m ² s	
COORDENADAS GPS	X: 495142.18 Y: 4722352.73	
LINDEROS	NORTE	Polígono 1. Parcela 9024
	SUR	Polígono 1. Parcela 3399
		Polígono 1. Parcela 3400
	ESTE	Polígono 1. Parcela 3400
OESTE	Polígono 1. Parcela 9024	

NATURALEZA DEL DOMINIO
-

TITULARIDAD	
TITULO DE PROPIEDAD	-
SIGNATURA DE INSCRIPCIÓN EN EL REGISTRO DE LA PROPIEDAD	-
FECHA y FORMA DE LA ADQUISICIÓN	-
DESTINO Y ACUERDO QUE LO HUBIERE DISPUESTO	-

COSTO DE ADQUISICIÓN, INVERSIONES EFECTUADAS EN MEJORAS
0 €
VALOR QUE CORRESPONDE AL INMUEBLE
9,91 €
FRUTOS Y RENTAS QUE PRODUCE
-

SEGUROS	
Seguro:	-
Prima:	-
Inicio	-

Vencimiento:	-
--------------	---

***DERECHOS REALES CONSTITUIDOS A SU FAVOR**

No hay

***DERECHOS REALES QUE GRAVAN LA FINCA**

No hay

***DERECHOS PERSONALES CONSTITUIDOS SOBRE LA MISMA**

No hay

PLANO SITUACIÓN



***OBSERVACIONES , ACLARACIONES O MODIFICACIONES DESDE LA ÚLTIMA RECTIFICACIÓN**

INVENTARIO DE BIENES DEL AYUNTAMIENTO DE
AMEYUGO



1º INMUEBLES Y VIAS PÚBLICAS
1.3 VIAS PUBLICAS URBANAS Y OTRAS INSTALACIONES

INVENTARIO MUNICIPAL DE BIENES INMUEBLES DEL AYUNTAMIENTO DE AMEYUGO**1º INMUEBLES Y VIAS PÚBLICAS****1.3 VIAS PUBLICAS URBANAS Y OTRAS INSTALACIONES**

Nº Orden	NOMBRE	VALORACIÓN
V1	RED DE DISTRIBUCIÓN DE AGUA	48.509,91 €
V2	RED ALCANTARILLADO Y SANEAMIENTO	10.818,22 €
V3	BOMBA DE AGUA Y RED, GRUPO DE PRESIÓN	9.651,00 €
V4	PLAZAS Y VIALES URBANOS	33.656,68 €
V5	PAVIMENTACIÓN	41.931,62 €
V6	VIALES NO URBANOS	25.026,22 €
V7	RED DE ALUMBRADO ELÉCTRICO	68.929,85 €
V8	REPOBLACIÓN	18.000,00 €
Nº TOTAL REGISTRO		TOTAL VALORACIONES
8		256.523,50 €